


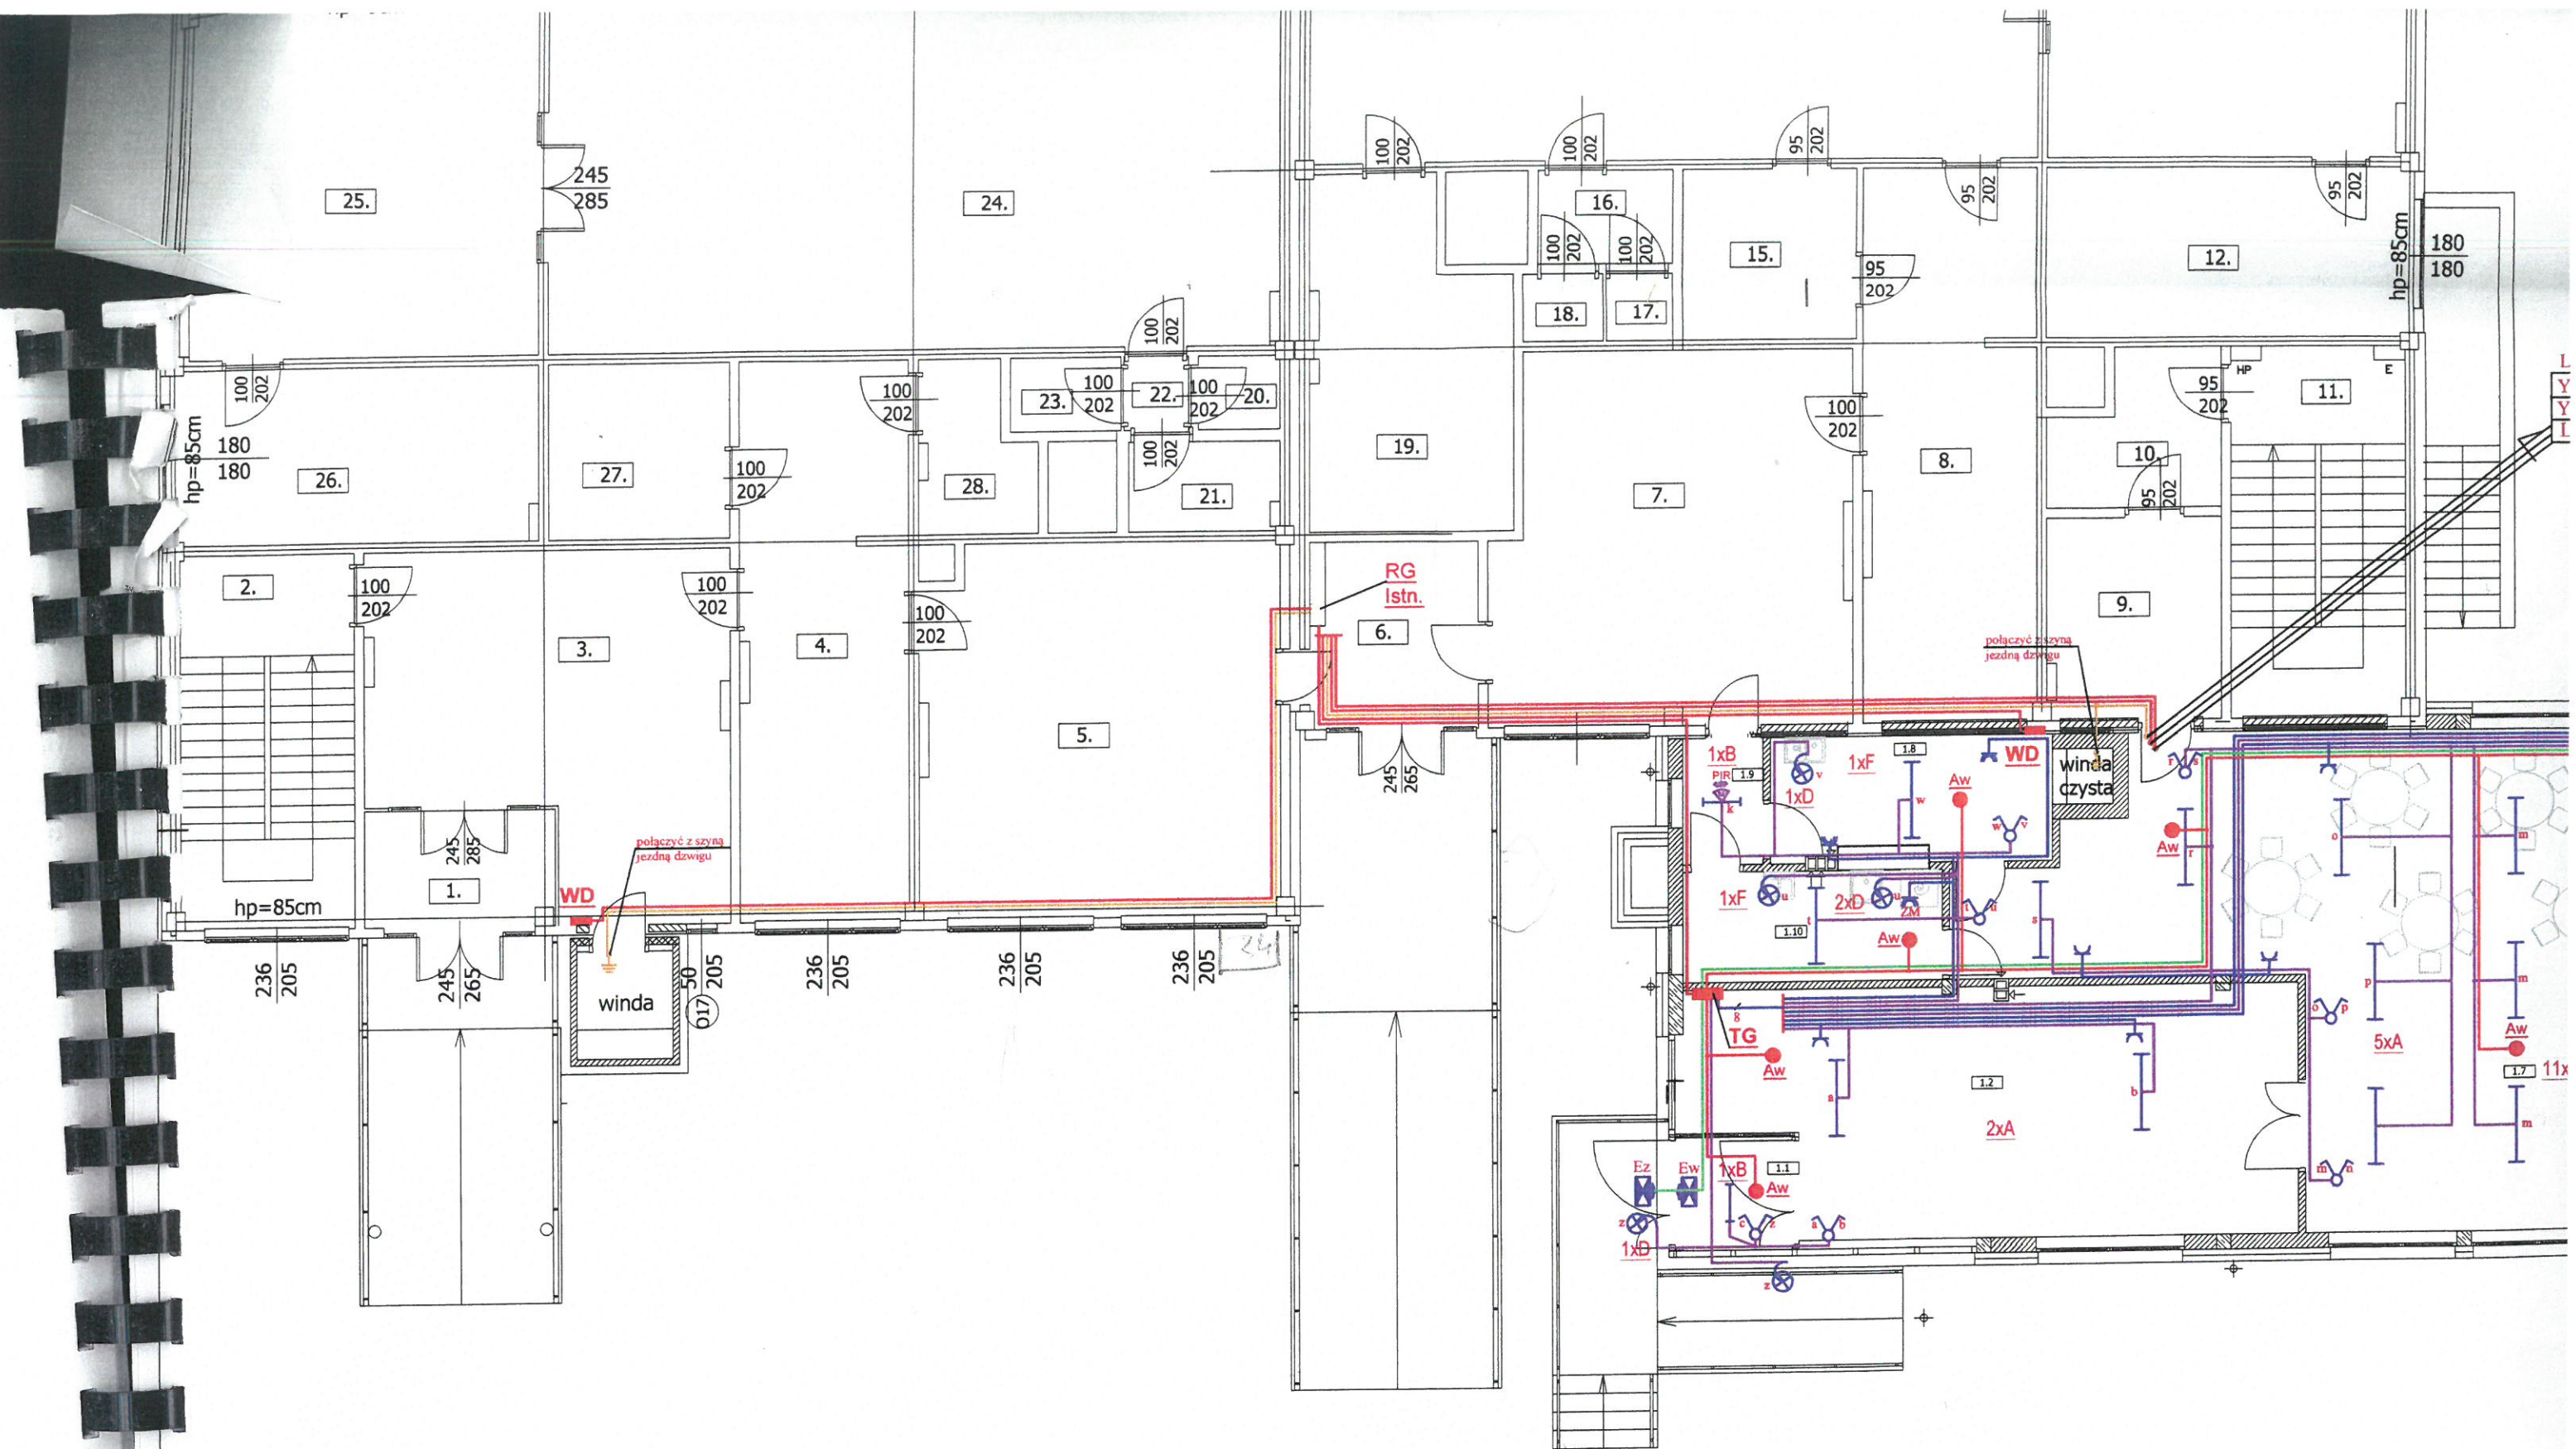

LEGENDA

- Instalacja oświetleniowa
- Instalacja 1 faz/ 230V
- Instalacja 3faz 400V
- Instalacja ośw. awaryjnego
- Instalacja ośw. ewakuacyjnego
- Instalacja uziemienia

LEGENDA

- gniazdo wtyczkowe 1faz230V/16A
- łącznik 1bieg230V/10A
- łącznik schodowy 230V/10A
- łącznik świecznikowy 230V/10A
- wypust oświetleniowy
- Aw oprawa oświetleniowa - awaryjna
- Ew oprawa oświetleniowa ewakuacyjna - kierunkowa

124