


RZUT PARTERU

Skala ~ 1 : 100

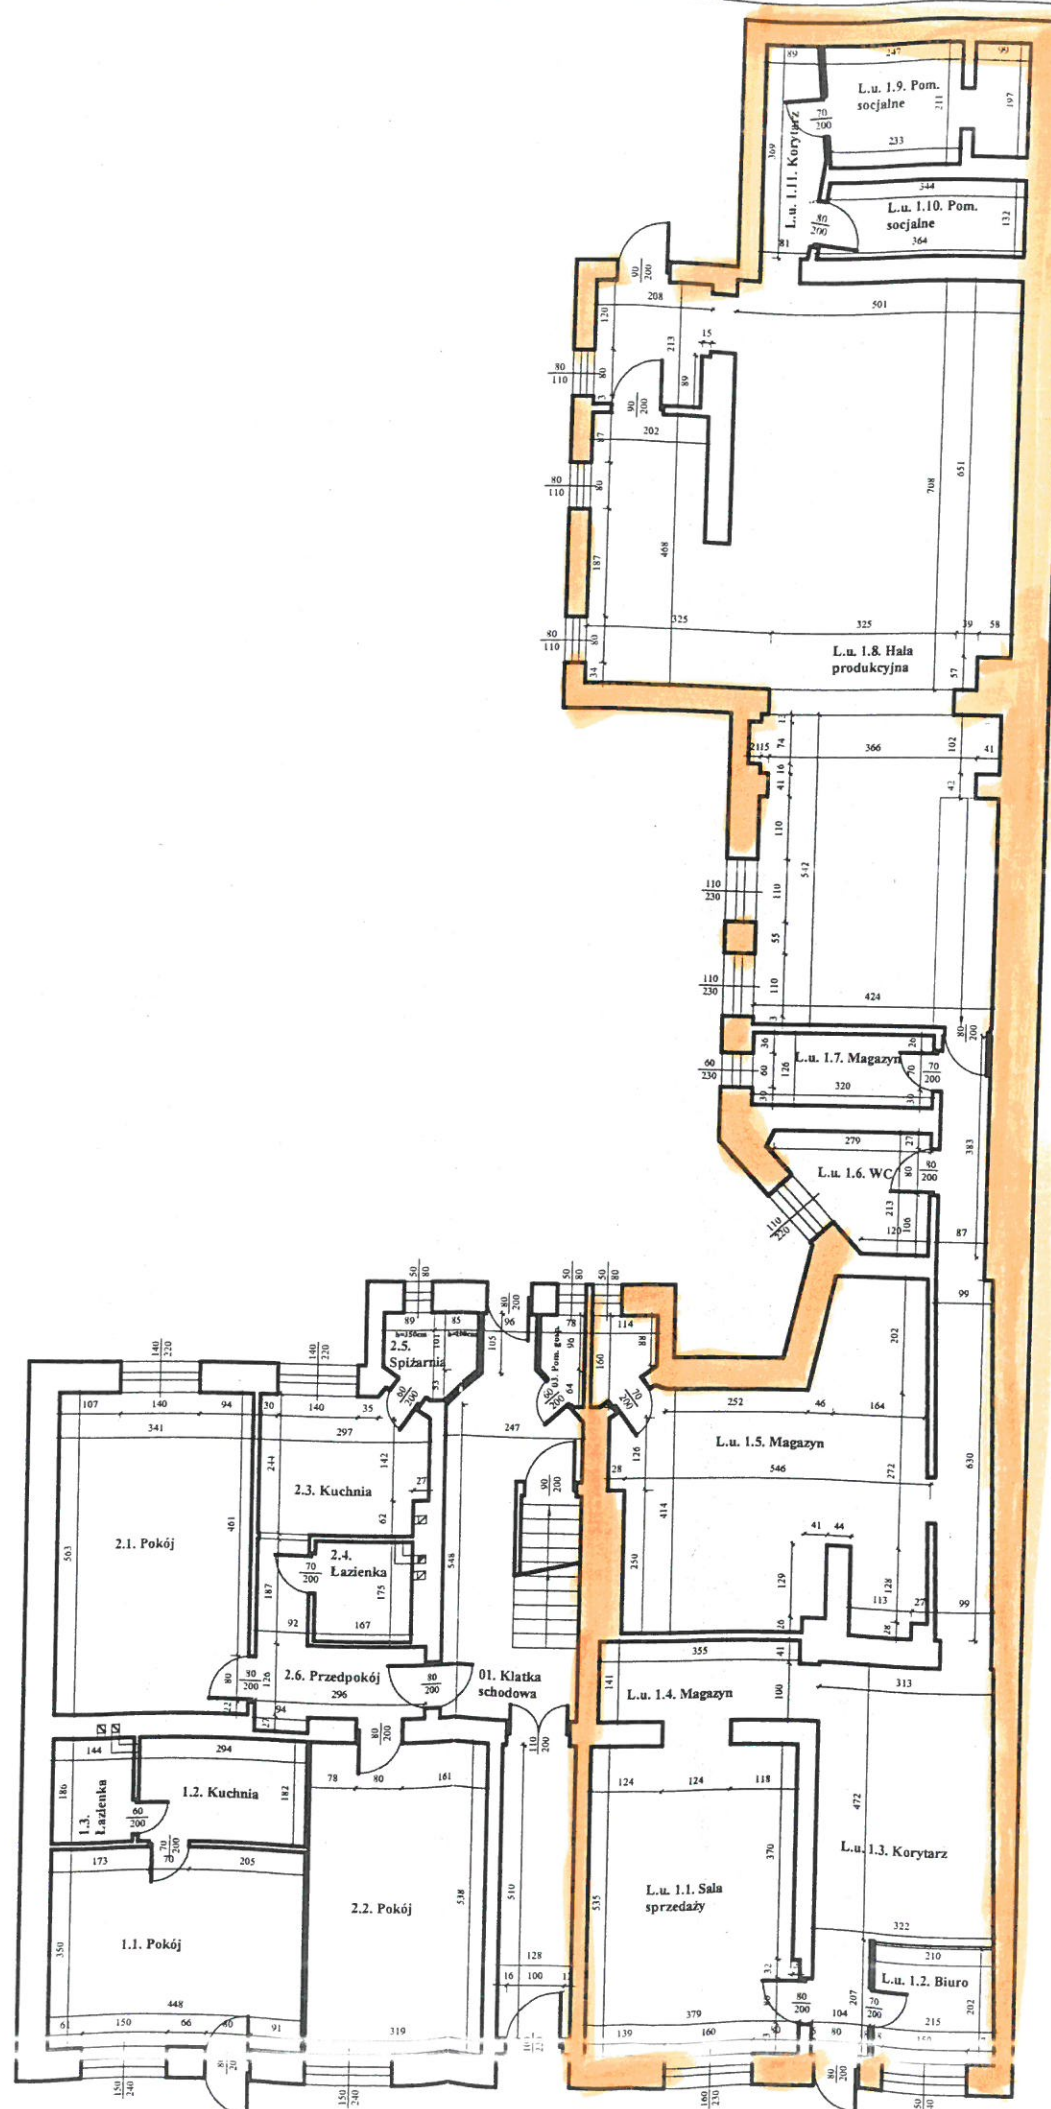

Temat: Inwentaryzacja budowlana budynku mieszkalnego położonego w miejscowości Toruń przy ul. Poznańskiej 98		Nr umowy:	2021/2004
Zamawiający: Zakład Gospodarki Mieszkaniowej 37-100 Toruń, ul. Grudziądzka 159B	Autor	Nr opracowania: mgr inż. Piotr Kalamon	11
1. rysunek: Rzut parteru	Opracował	tech. bud. Krzysztof Kawczyński	