

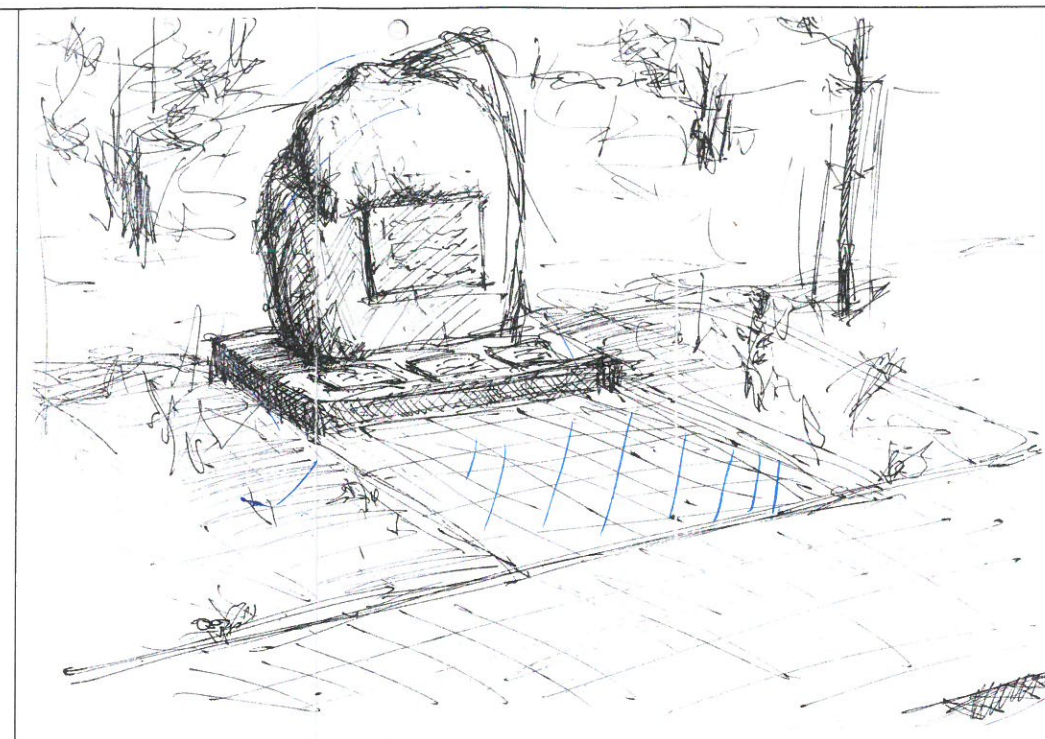


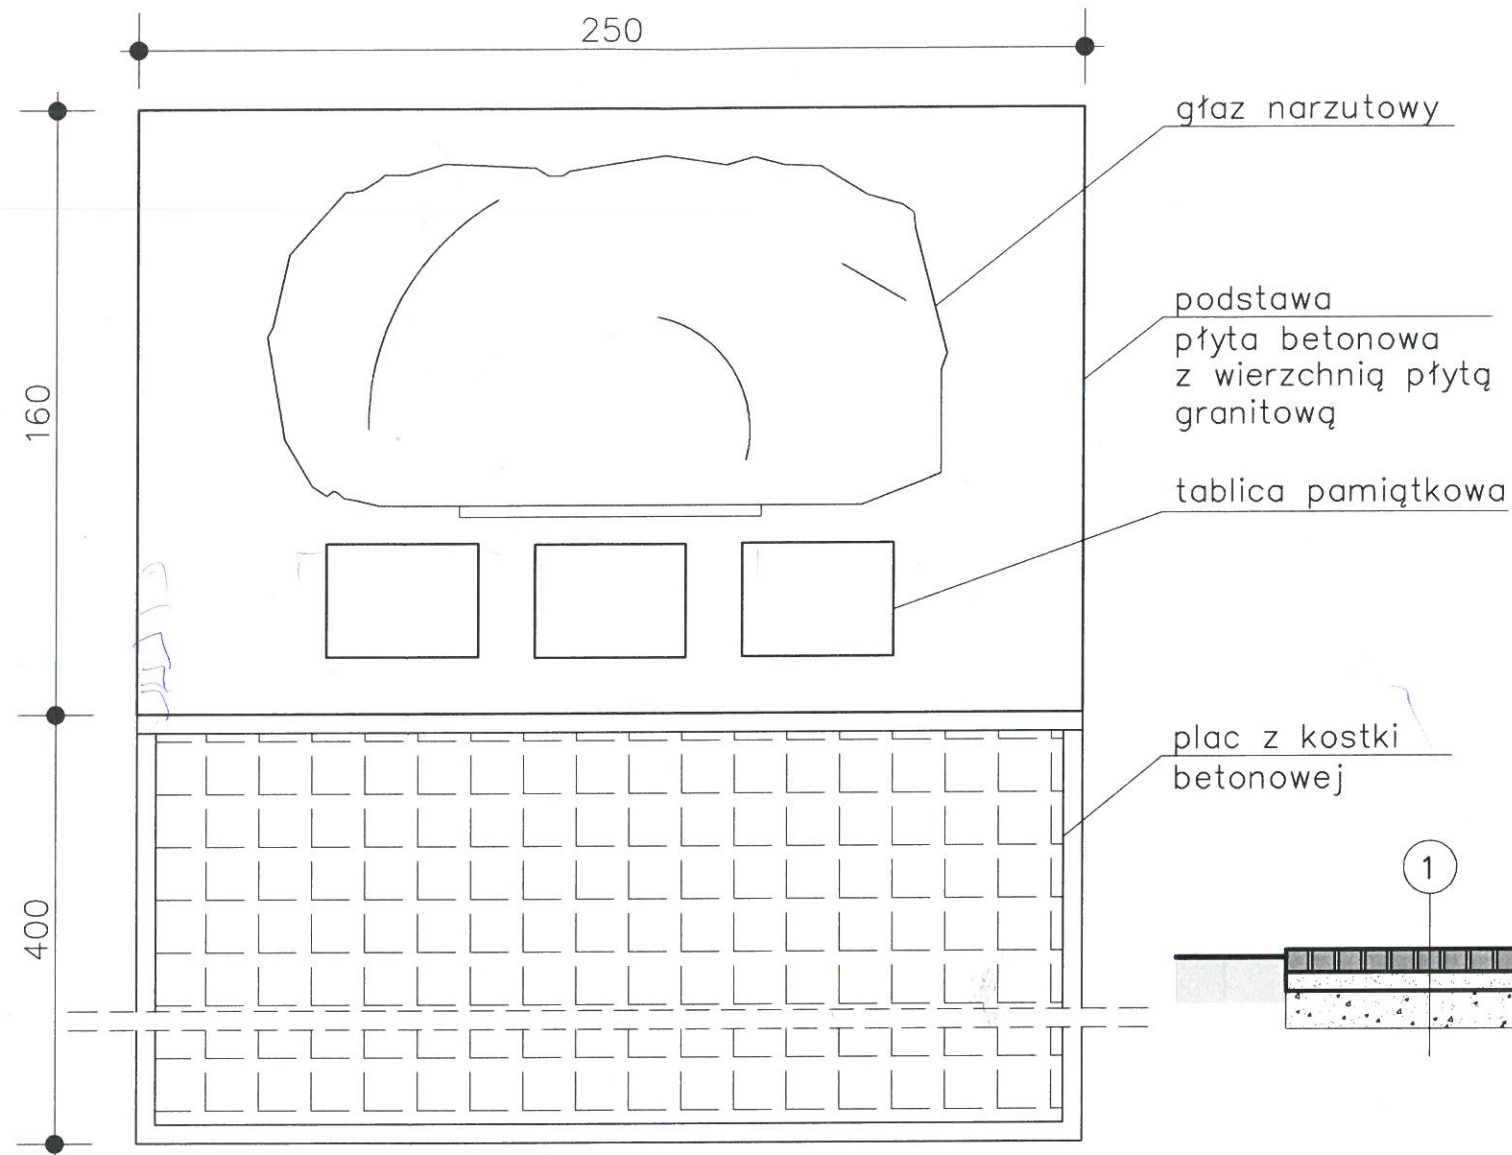


WIZUALIZACJA


1 PRZEKRÓJ PRZEZ PLAC Z KOSTKI BETONOWEJ	
kostka granitowa 6x6x6cm	6,0cm
podsyпка cem.-piaskowa	5,0cm
podbudowa z MN C90/3 0/31,5	10,0cm
ubity grunt rodzimy	-

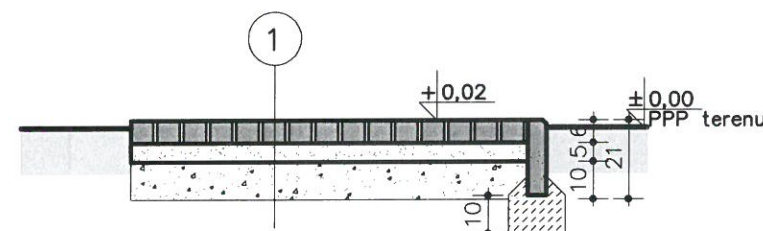

2 PRZEKRÓJ PRZEZ WARSTWY PODSTAWY POD GŁAZ	
płyta z granitu czerwonego palonego	2,0cm
płyta z granitu szarego	6,0cm
płyta z betonu wylewanego C16/20	12,0cm
żwir z pospółką fr. 1,0-6,0mm	10,0cm
piasek drobny ubity fr. 0-1,0mm	10,0cm
ubity grunt rodzimy	-

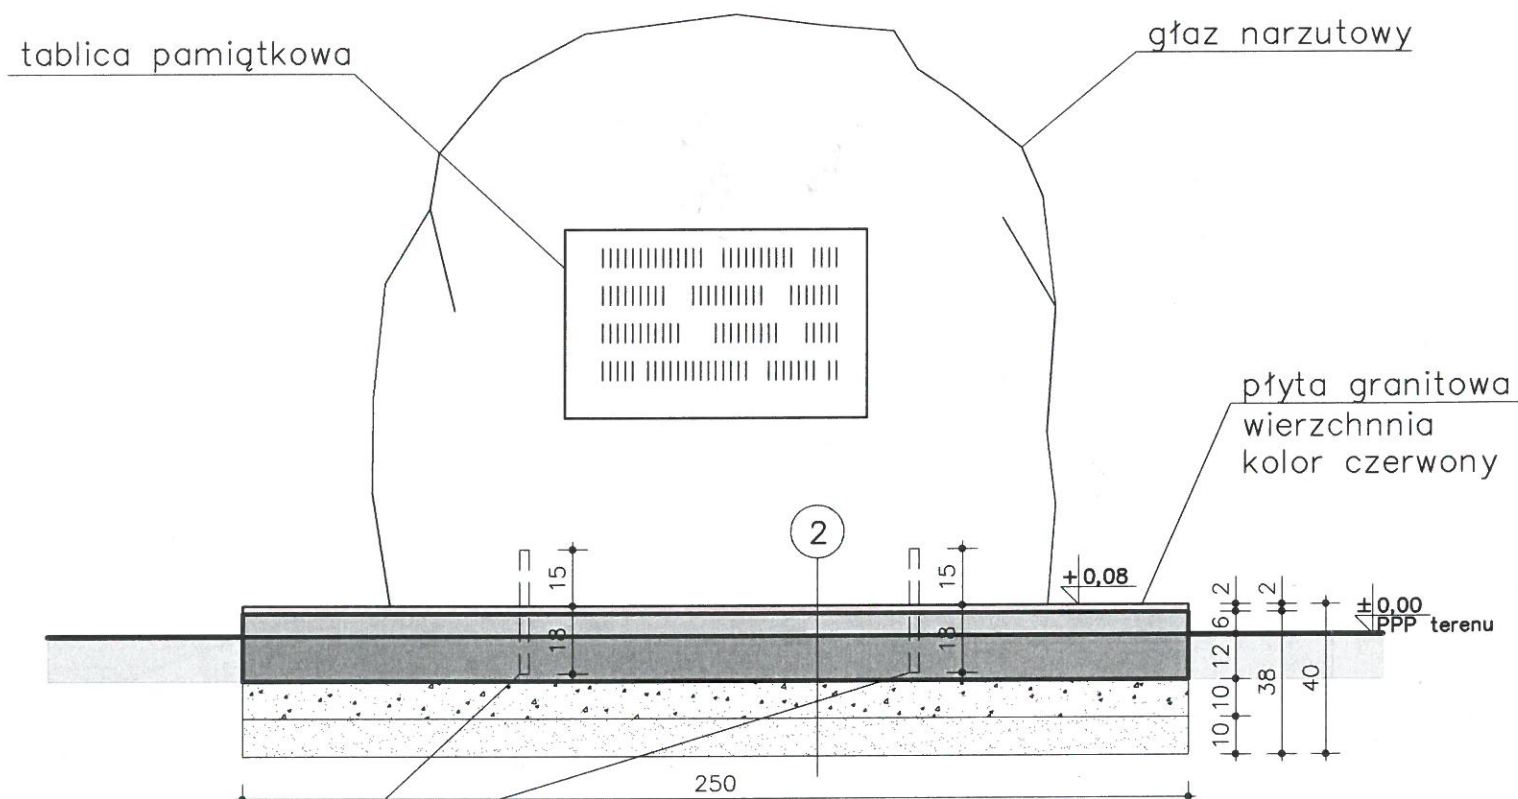

kotwa-stal nierdzewna
Ø25mm, dł. 330mm

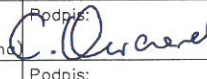Projektant generalny:	ComProjekt Biuro Architektoniczne	Toruń, ul. Krakowska 66 tel. biuro: 661 91 05 17 poczta: comprojekt@wp.pl www.comprojekt.pl
Inwestor:	 GMINA MIASTA TORUŃ WYDZIAŁ INWESTYCJI I REMONTÓW 87-100 Toruń, ul. Wały Gen. Sikorskiego 8	
Temat:	BUDOWA TABLICY PAMIĄTKOWEJ NA GLINKACH WRAZ Z ŻAGOSPODAROWANIEM TERENU	
Adres:	87-100 Toruń, ul. Poznańska dz. nr: 32/13; obręb 77	
Rysunek:	RZUT I WIDOK TABLICY PAMIĄTKOWEJ	
Projektant:	mgr inż. arch. CZĘSŁAW OWCZAREK upr.nr ZP.I.7342/67/10/98 (specj. architektoniczna)	Podpis: 
Sprawdził:		Podpis:
Wersja:	A	Data: 04.10.2018
Skala:	1:20	Nr rys: 03
Opracowanie:	PROJEKT BUDOWLANY	Branża: ARCHITEKTURA
Str.	...	...