


Załącznik
do Zarządzenia nr...237.....
Prezydenta Miasta Torunia
z dnia 28.10.2020 r.

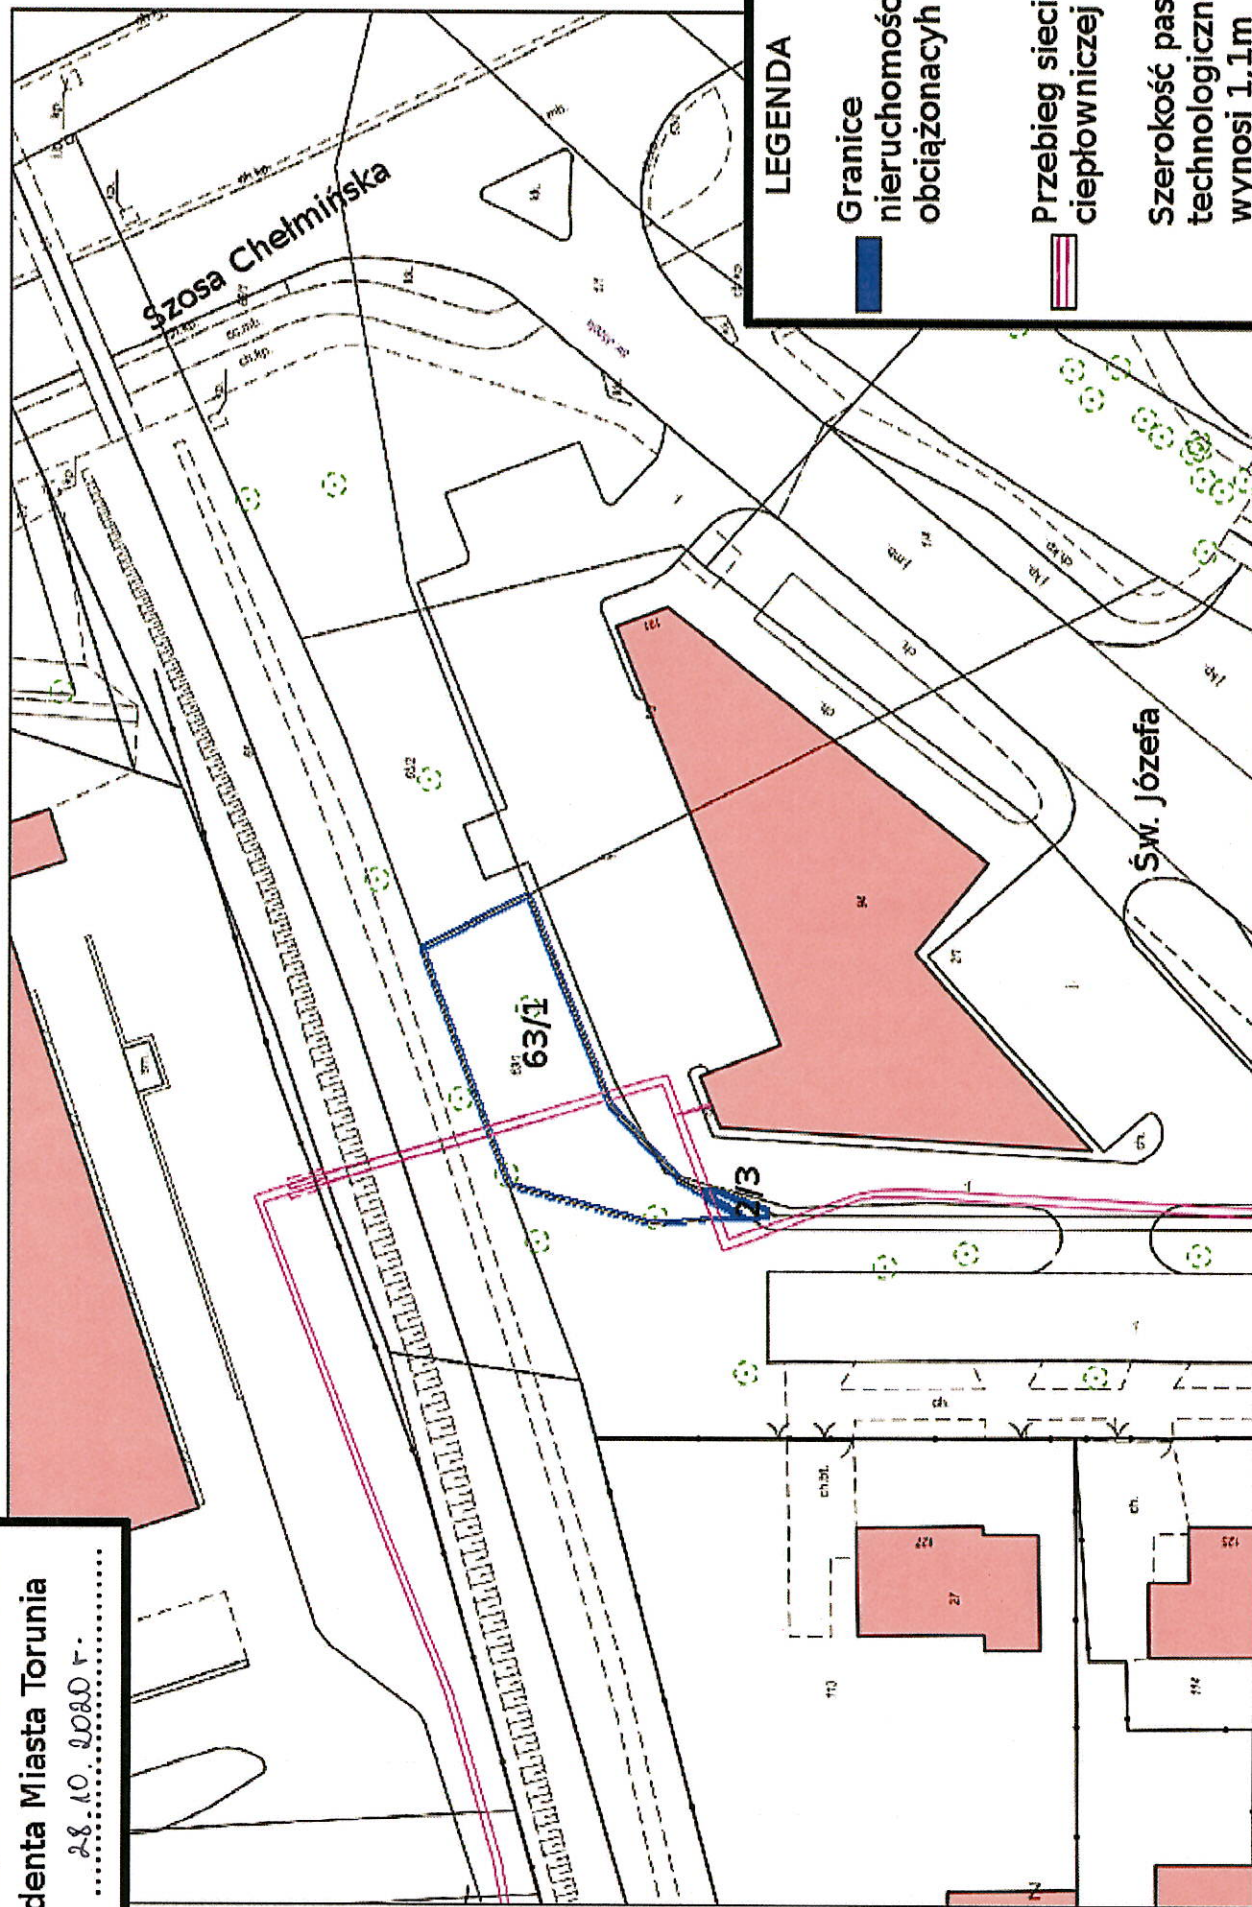

LEGENDA

Granice
nieruchomości
obciążonych



Przebieg sieci
ciepłowniczej



Szerokość pasa
technologicznego
wynosi 1,1m
od osi sieci
ciepłowniczej

Wydruk w skali 1:500