


Załącznik do Zarządzenia Nr.....
Prezydenta Miasta Torunia
z dnia 16.02.2022r.....

roj. kablowa rozd.
P2/2F-NH2/2R-NH00/F

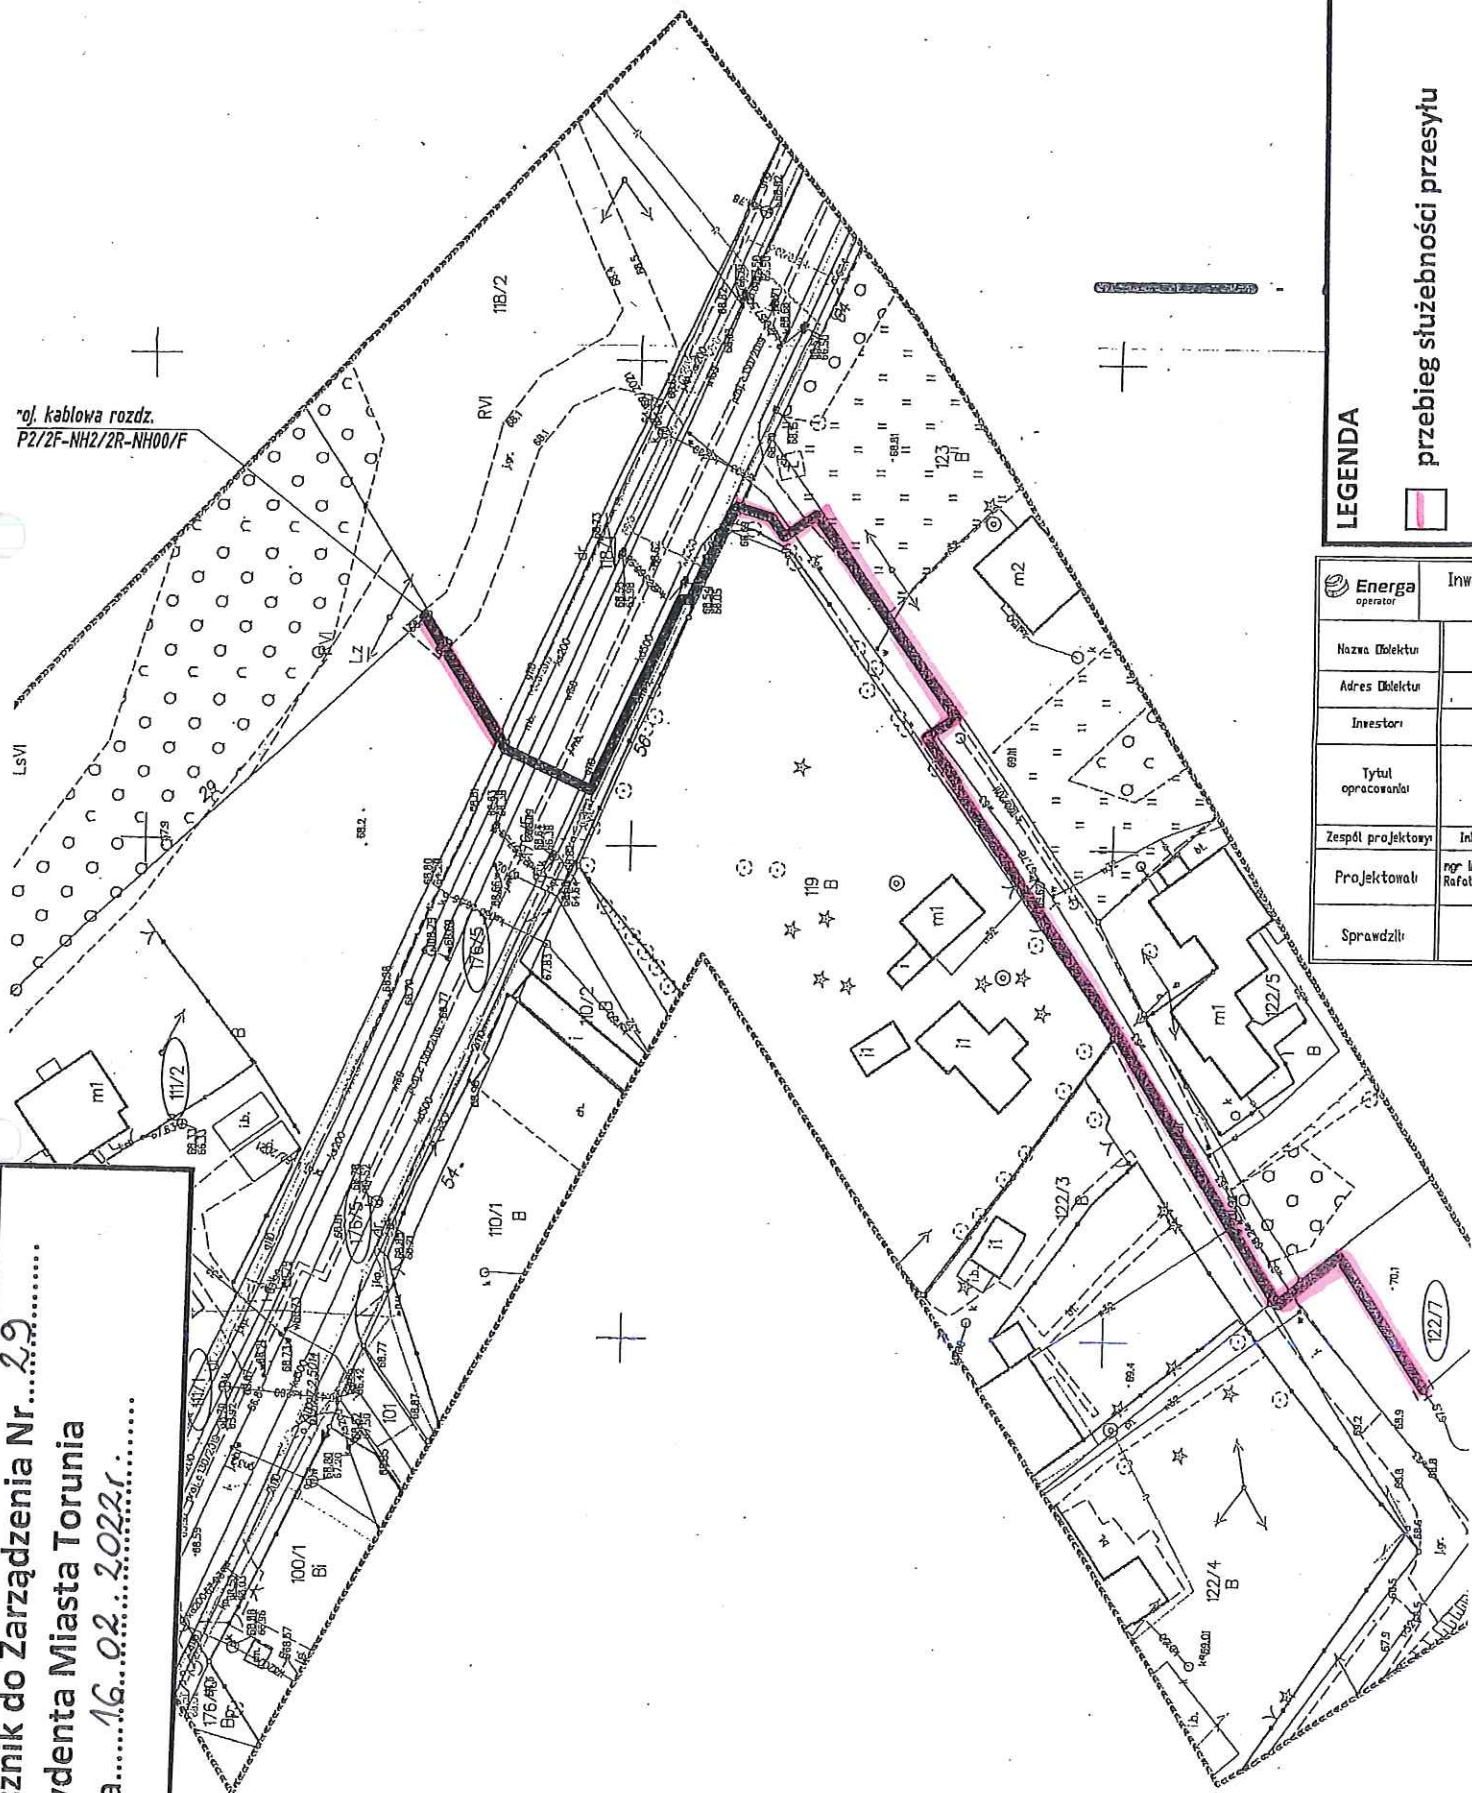

LEGENDA

przebieg służebności przesyłu

	Inwe
Nazwa Obiektu	
Adres Obiektu	
Inwestor	
Tytuł opracowania	
Zespół projektowy	Int
Projektował	mgr inż. Rafał
Sprawdził	