


MAPA ZASADNICZA

SKALA 1:500

Układ odniesienia: PL-ETRF89, układ wsp. płaskich: PL-2000 strefa 6 (18'), układ wys.: PL-EVRF2007-NH
 Sekcje mapy: 6.191.25.25.3.3; 6.191.25.25.3.4; 6.191.25.25.3.2; 6.191.25.25.3.1

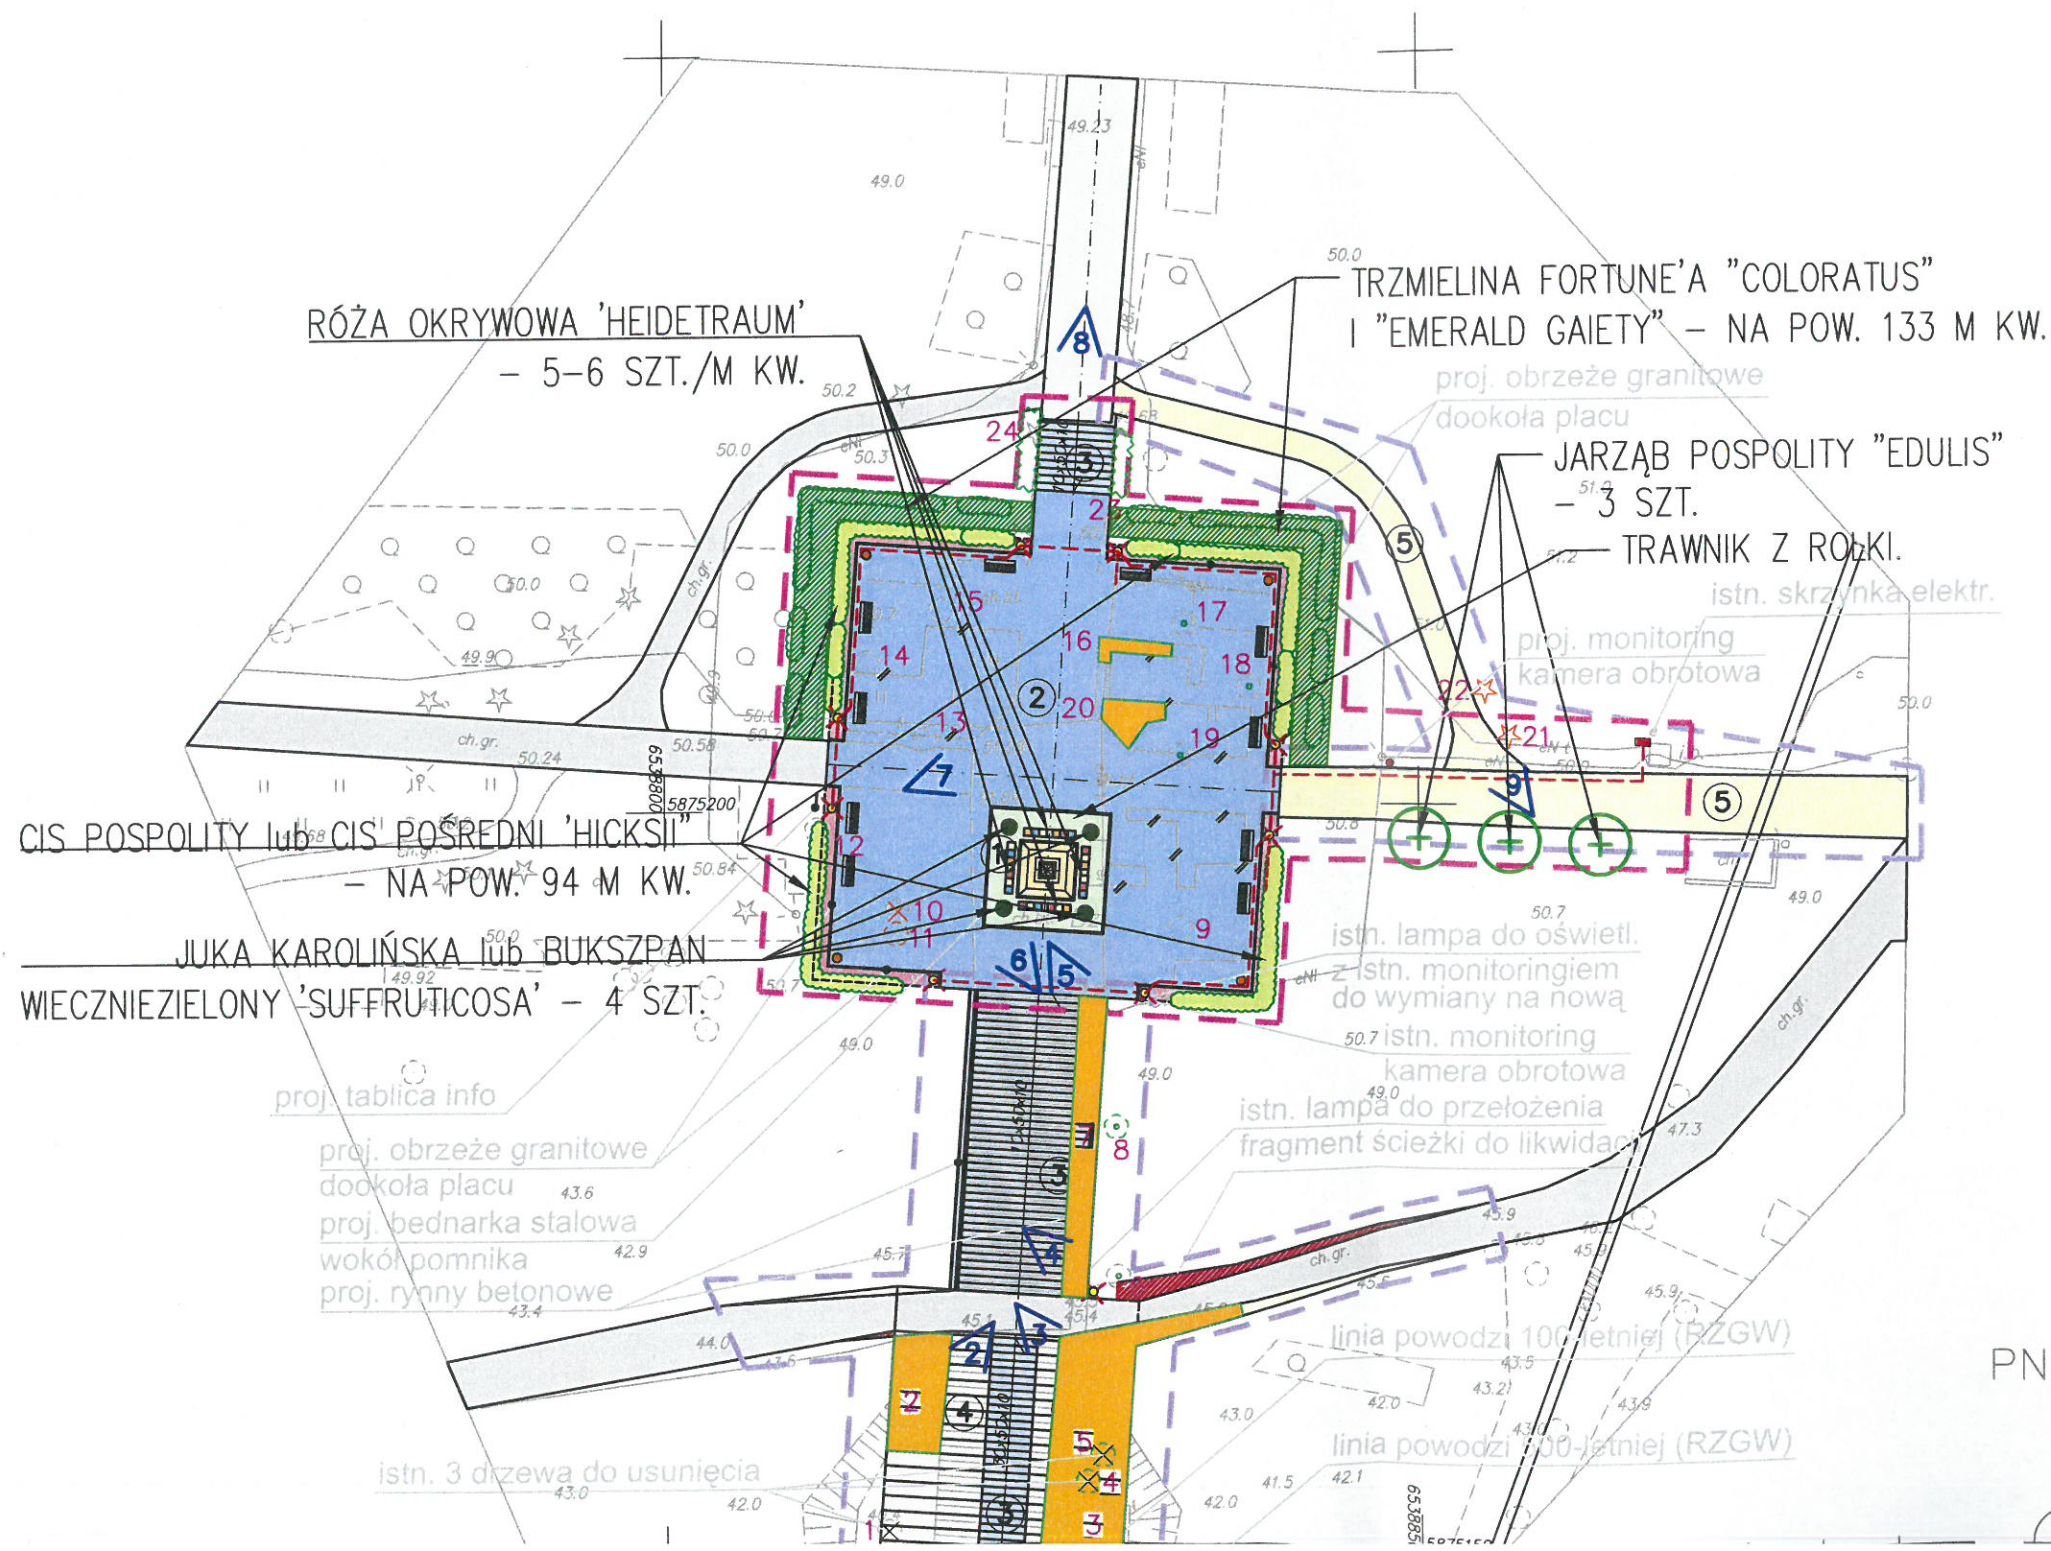

LEGENDA:

---	GRANICA OPRACOWANIA ETAP-I
---	GRANICA OPRACOWANIA ETAP-II
①	PROJ. POMNIK ŻOŁNIERZY WOJSK BALON.
②	PROJ. PLAC GŁÓWNY
③	PROJ. SCHODY ZEWNĘTRZNE
④	PROJ. SCHODY AMFITEATRALNE
⑤	PROJ. ŚCIEŻKA GRUNTOWA
✕	ISTN. OBIEKTY LUB SIECI DO LIKWIDACJI
	PROJ./ISTN. KRZEWY (cis pospolity)
	PROJ. OTOCZENIE POMNIKA (rabatki)
	PROJ. KOSZ NA ŚMIECI (beton/stal ocynk)
	PROJ. ŁAWKA (żeliwo/drewno)
	PROJ. LAMPA OŚWIETL. (słup o wys. 4m)
	PROJ. KRZEWY (juka)
	PROJ. PLAC GŁÓWNY (naw. mineralna)
	PROJ. PRZEBUDOWA SCHODÓW (bet./granit)
	PROJ. SCHODY AMFITEATRALNE (beton)
	ISTN. ŚCIEŻKI (mineralne)
	ISTN. CHODNIKI (bet.)
	PROJ. ŚCIEŻKI (mineralne)
	PROJ. PAS KRZEWÓW (grunt nietrawiasty)
	PROJ. ZIELEŃ NISKA (trawnik)
	PROJ. PODSTAWA POMNIKA (piaskowiec)
	PROJ. POMNIK Z COKOŁEM (granit)

PROJ. INFRASTRUKTURA TECHN.:

✕--- PROJ. PRZEWÓD ELEKTR. Z LAMPĄ OŚW.

INWENTAR. DENDROL. I PROJEKT WYCINKI:

✕10/1 ✕4	PIEŃ i ISTN. DRZEWY DO USUNIĘCIA
	ISTN. KRZEWY DO ZACH. lub USUNIĘCIA
	ISTN. DRZEWY DO ZACH. lub PIELEGNACJI
	NR i KIERUNEK FOTOGRAFII
	KRZEWY, DRZEWY PROJ. nasadz. zastępcze

Projektant
generalny: **ComProjekt**
Biuro Architektoniczne

Toruń, ul. Krakowska 66
tel. biuro: 661 91 05 17
poczta: comprojekt@wp.pl
www.comprojekt.pl

Inwestor: **GMINA MIASTA TORUŃ**
87-100 Toruń, ul. Wały Gen. Sikorskiego 8
WYDZIAŁ INWESTYCJI I REMONTÓW
87-100 Toruń, ul. Wały Gen. Sikorskiego 10

Temat: ODBUDOWA POMNIKA KU CZCI POLEGŁYCH
ŻOŁNIERZY WOJSK BALONOWYCH WRAZ Z
ZAGOSP. TERENU

Adres: 87-100 Toruń, ul. Bydgoska, Al. B. Magiery
dz. nr: 127; obręb 12

Rysunek: **INWENTARYZACJA DENDROLOGICZNA
Z PROJEKTEM WYCINKI I ZIELENI**

Projektant
i autor: mgr inż. **EWA BUZE**
specjalność: architektura krajobrazu

Podpis:

Wersja: A Data: 31.07.2019 Skala: 1:500 Nr rys: 01