


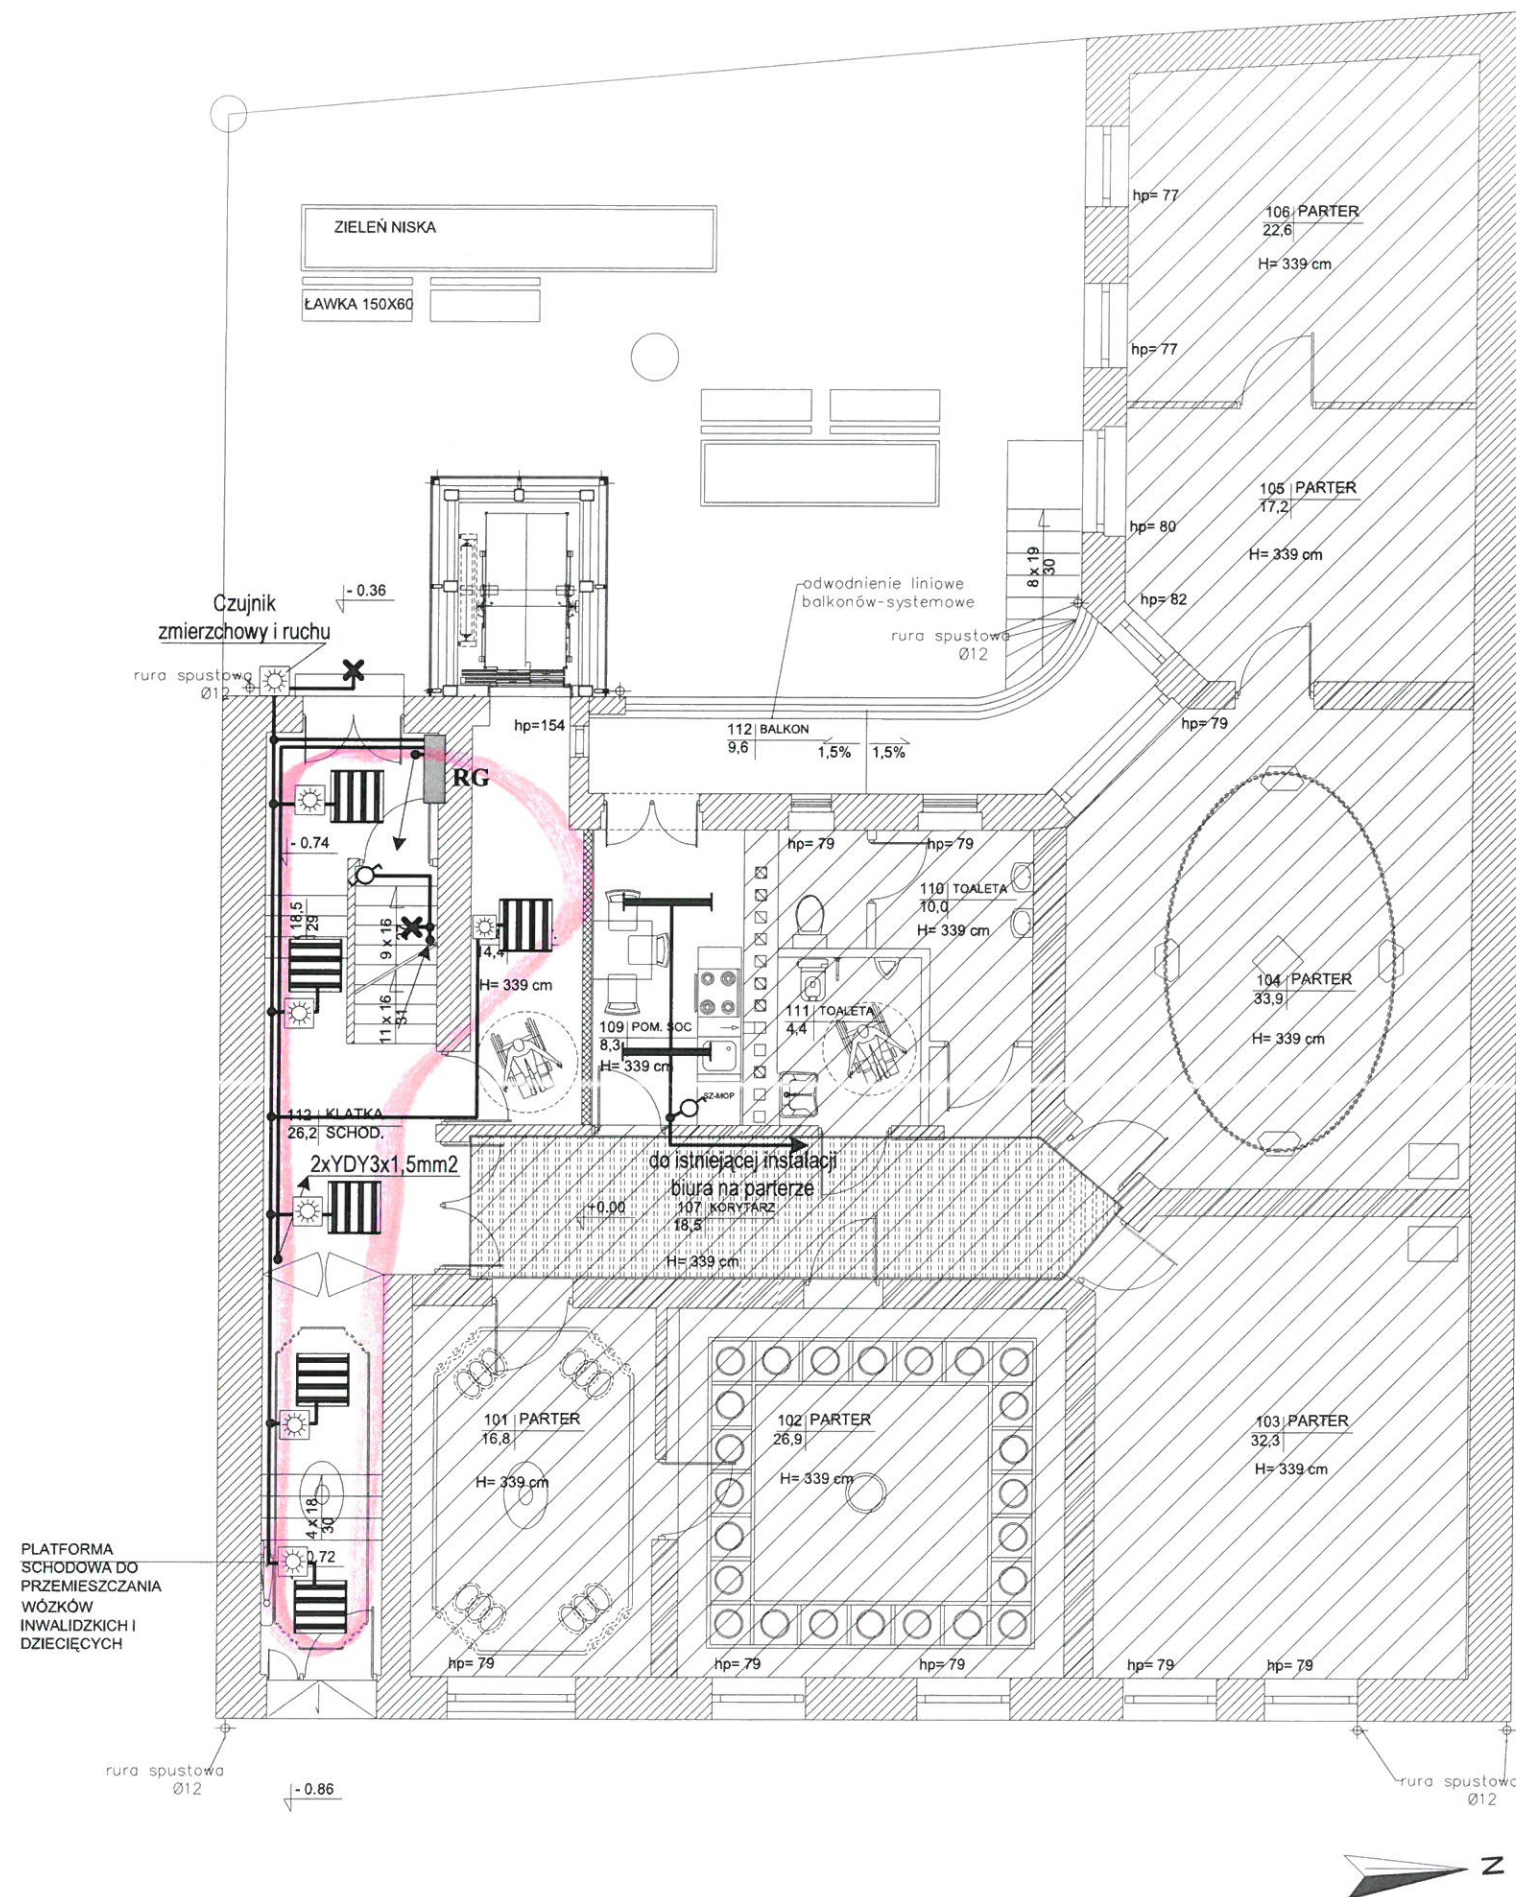

zakres zapytania


OZNACZENIA :

- oprawa świetlówkowa
- ✕ oprawa żarowa
- ~ gniazdo wtyczkowe 1-faz
- ~ gniazdo 3-faz
- (M) silnik wentylatora
- ~ wyłącznik 1-bieg
- ~ wyłącznik świecznikowy
- ~ wyłącznik schodowy
- ~ wyłącznik krzyżowy
- ~ pożarowy wyłącznik prądu
- ~ oprawa ewakuacyjna
- ☀ czujka ruchu

UWAGI :

- Instalację wykonać jako podtynkową.
- Wysokość montażu gniazd wtyczkowych :
 - 0,3 m od podłogi w lokalach usługowych,
 - 1,1 m od podłogi w łazienkach.
- Wysokość montażu wyłączników : 1,4 m od podłogi.
- Przewody nieoznaczone :
 - typu YDYp 3x1,5 mm2 dla instalacji oświetleniowej,
 - typu YDYp 3x2,5 mm2 dla instalacji gniazd wtyczkowych.

LINIA pracownia architektoniczna ul. Grażyny 18/4 Gdańsk 80-438 tel.0 791 068 444 www.linia-art.pl	PROJEKT BUDOWLANY PRZEBUDOWY I ZMIANY SPOSOBU UŻYTKOWANIA BUDYNKU MIESZKALNEGO NA FUNKCJĘ USŁUGOWĄ		BRANŻA elektryczna
	INWESTOR GMINA MIASTA TORUŃ, ul. Wały gen. Sikorskiego 8 , 87-100Toruń	DATA 2014 12	
	ADRES INWESTYCJI ul. M. Konopnickiej 13, 80-100 Toruń, dz. nr 279	SKALA 1:100	
NAZWA RYSUNKU Plan instalacji oświetleniowej parteru			NR RYS.
PROJEKTANT	mgr inż. Marcin Blochowiak upr nr POM/0019/POOE/07		7
SPRAWDZAJĄCY	mgr inż. Mirosław Bukowski upr nr 46/Gd/2002		

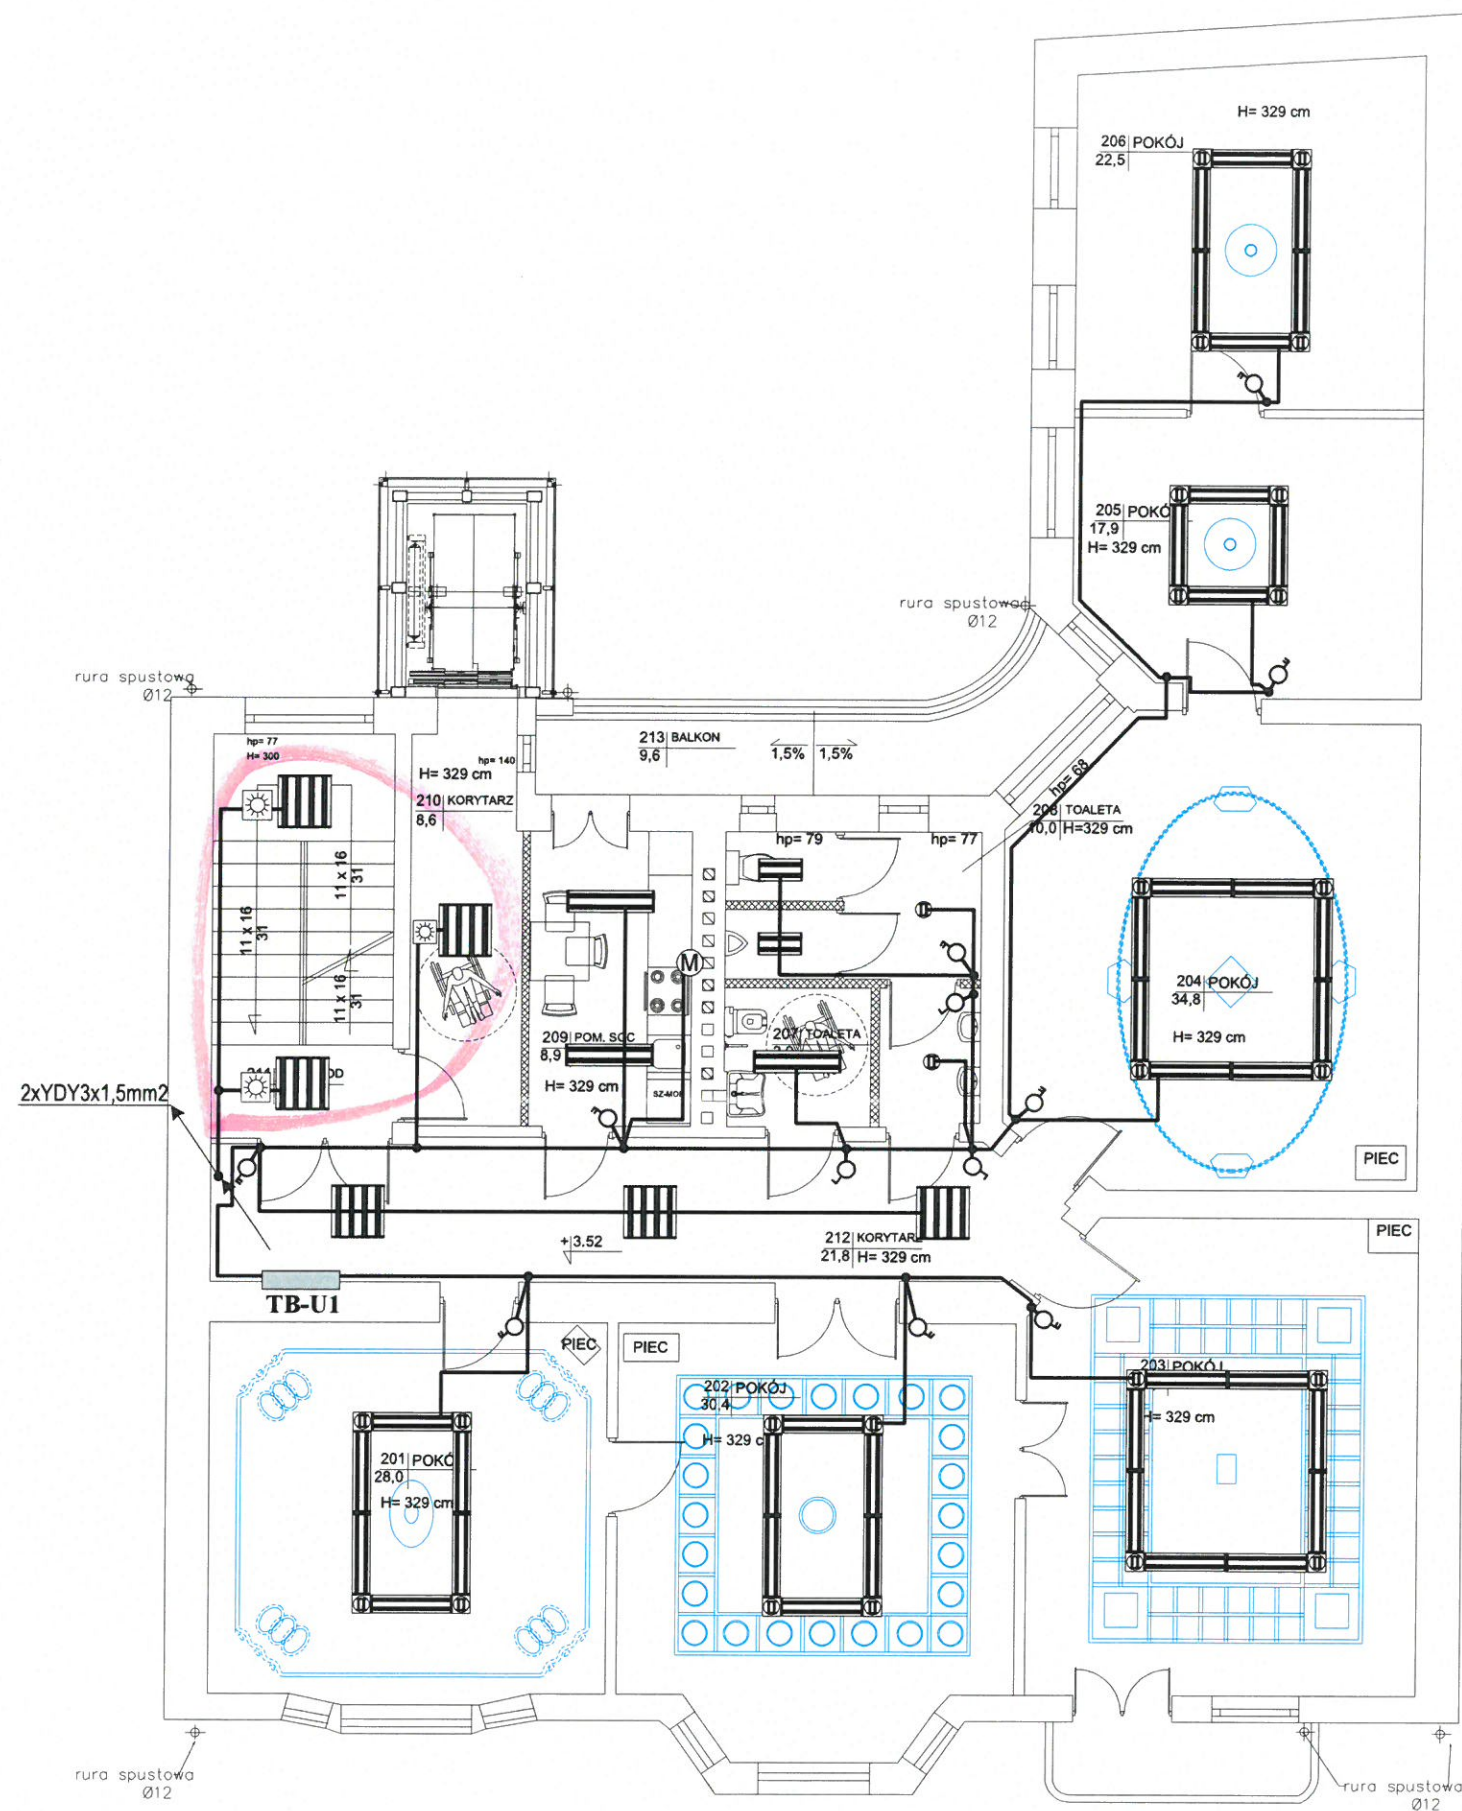


OZNACZENIA :

- oprawa świetlówkowa
- × oprawa żarowa
- gniazdo wtyczkowe 1-faz
- gniazdo 3-faz
- Ⓜ silnik wentylatora
- Ⓜ wyłącznik 1-bieg
- Ⓜ wyłącznik świetlnikowy
- Ⓜ wyłącznik schodowy
- Ⓜ wyłącznik krzyżowy
- Ⓜ pożarowy wyłącznik prądu
- Ⓜ oprawa ewakuacyjna
- Ⓜ czujka ruchu

UWAGI :

1. Instalację wykonać jako podtynkową.
2. Wysokość montażu gniazd wtyczkowych :
 - 0,3 m od podłogi w lokalach usługowych,
 - 1,1 m od podłogi w łazienkach.
3. Wysokość montażu wyłączników : 1,4 m od podłogi.
4. Przewody nieoznaczone :
 - typu YDYp 3x1,5 mm2 dla instalacji oświetleniowej,
 - typu YDYp 3x2,5 mm2 dla instalacji gniazd wtyczkowych.

LINIA pracownia architektoniczna ul. Grażyny 18/4 Gdańsk 80-438 tel. 0 79 1 068 444 www.linia-art.pl	PROJEKT BUDOWLANY PRZEBUDOWY I ZMIANY SPOSOBU UŻYTKOWANIA BUDYNKU MIESZKALNEGO NA FUNKCJĘ USŁUGOWĄ		BRANŻA
	INWESTOR GMINA MIASTA TORUŃ, ul. Wały gen. Sikorskiego 8, 87-100 Toruń		elektryczna
ADRES INWESTYCJI ul. M. Konopnickiej 13, 80-100 Toruń, dz. nr 279		DATA	2014 12
NAZWA RYSUNKU Plan instalacji oświetleniowej 1 piętra		SKALA	1:100
PROJEKTANT	mgr inż. Marcin Blochowiak upr nr POM/0019/POOE/07		NR RYS.
SPRAWDZAJĄCY	mgr inż. Mirosław Bukowski upr nr 46/Gd/2002		8

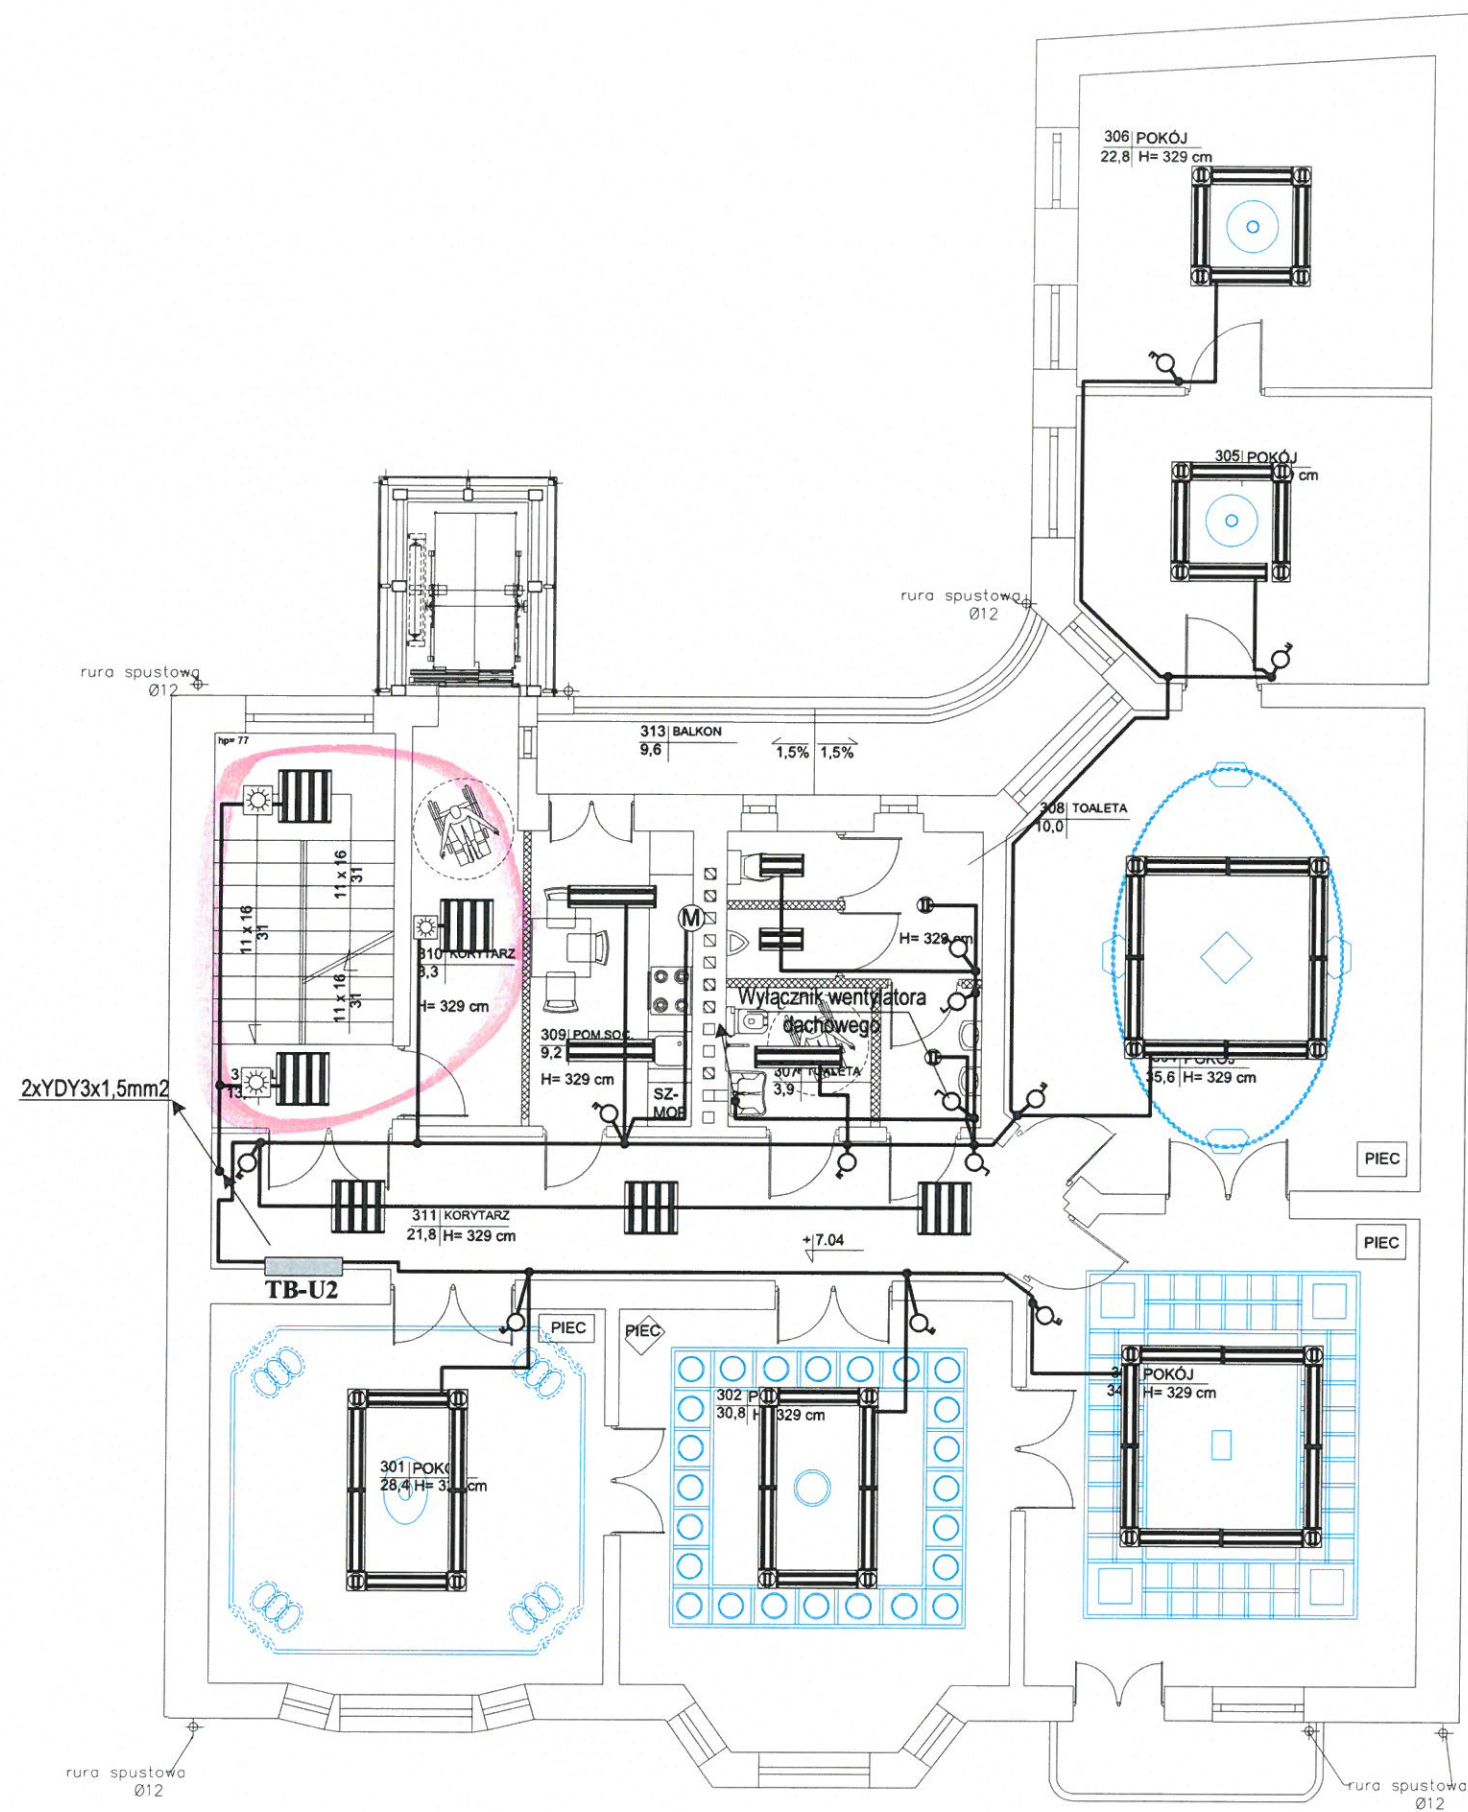


OZNACZENIA :

- oprawa świetłkowska
- oprawa żarowa
- gniazdo wtyczkowe 1-faz
- gniazdo 3-faz
- silnik wentylatora
- wyłącznik 1-bieg
- wyłącznik schodowy
- wyłącznik krzyżowy
- pożarowy wyłącznik prądu
- oprawa ewakuacyjna
- czujka ruchu

UWAGI :

1. Instalację wykonać jako podtynkową.
2. Wysokość montażu gniazd wtyczkowych :
 - 0,3 m od podłogi w lokalach usługowych,
 - 1,1 m od podłogi w łazienkach.
3. Wysokość montażu wyłączników : 1,4 m od podłogi.
4. Przewody nieoznaczone :
 - typu YDYp 3x1,5 mm² dla instalacji oświetleniowej,
 - typu YDYp 3x2,5 mm² dla instalacji gniazd wtyczkowych.

LINIA pracownia architektoniczna ul. Grażyny 18/4 Gdańsk 80-438 tel. 0 791 068 444 www.linia-art.pl	PROJEKT BUDOWLANY PRZEBUDOWY I ZMIANY SPOSOBU UŻYTKOWANIA BUDYNKU MIESZKALNEGO NA FUNKCJĘ USŁUGOWĄ		BRANŻA
	INWESTOR GMINA MIASTA TORUŃ, ul. Wały gen. Sikorskiego 8, 87-100 Toruń		elektryczna
ADRES INWESTYCJI ul. M. Konopnickiej 13, 80-100 Toruń, dz. nr 279		DATA	2014 12
		SKALA	1:100
NAZWA RYSUNKU Plan instalacji oświetleniowej 2 piętra			NR RYS.
PROJEKTANT	mgr inż. Marcin Blochowiak upr nr POM/0019/POOE/07		
SPRAWDZAJĄCY	mgr inż. Mirosław Bukowski upr nr 46/Gd/2002		

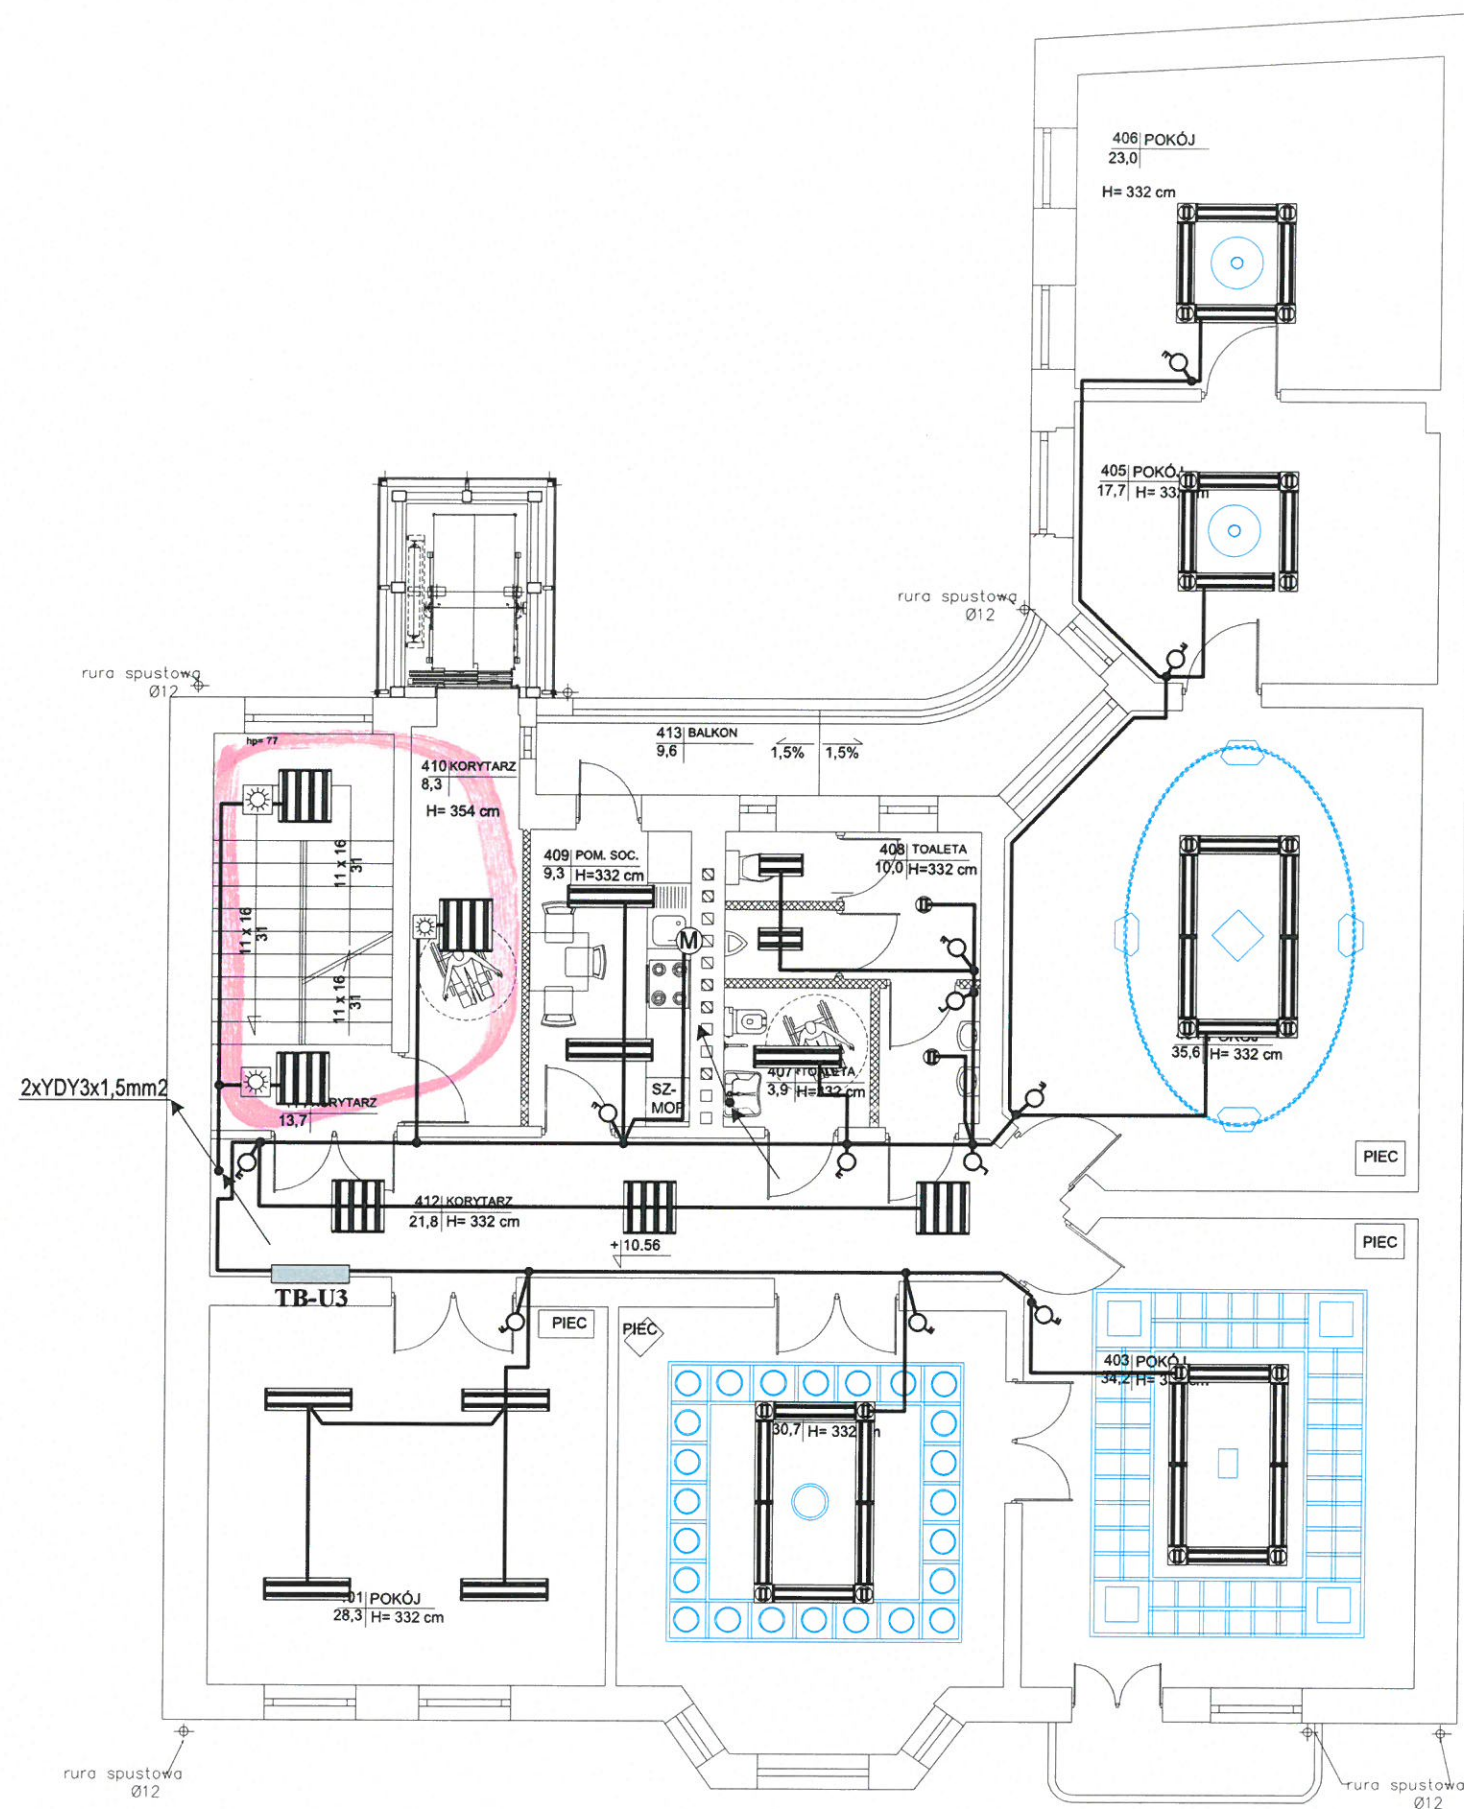

OZNACZENIA :

- oprawa świetlówkowa
- oprawa żarowa
- gniazdo wtyczkowe 1-faz
- gniazdo 3-faz
- silnik wentylatora
- wyłącznik 1-bieg
- wyłącznik świecznikowy
- wyłącznik schodowy
- wyłącznik krzyżowy
- pożarowy wyłącznik prądu
- oprawa ewakuacyjna
- czujka ruchu


UWAGI :

1. Instalację wykonać jako podtynkową.
2. Wysokość montażu gniazd wtyczkowych :
 - 0,3 m od podłogi w lokalach usługowych,
 - 1,1 m od podłogi w łazienkach.
3. Wysokość montażu wyłączników : 1,4 m od podłogi.
4. Przewody nieoznaczone :
 - typu YDYp 3x1,5 mm² dla instalacji oświetleniowej,
 - typu YDYp 3x2,5 mm² dla instalacji gniazd wtyczkowych.

LINIA pracownia architektoniczna ul. Grażyny 18/4 Gdańsk 80-438 tel. 0 791 068 444 www.linia-art.pl	PROJEKT BUDOWLANY PRZEBUDOWY I ZMIANY SPOSOBU UŻYTKOWANIA BUDYNKU MIESZKALNEGO NA FUNKCJĘ USŁUGOWĄ		BRANŻA
	INWESTOR GMINA MIASTA TORUŃ, ul. Wały gen. Sikorskiego 8, 87-100 Toruń		elektryczna
ADRES INWESTYCJI ul. M. Konopnickiej 13, 80-100 Toruń, dz. nr 279		DATA	2014 12
NAZWA RYSUNKU Plan instalacji oświetleniowej 3 piętra		SKALA	1:100
PROJEKTANT	mgr inż. Marcin Blochowiak upr nr POM/0019/POOE/07		NR RYS.
SPRAWDZAJĄCY	mgr inż. Mirosław Bukowski upr nr 46/Gd/2002		10

UWAGA:
Wykonać oświetlenie wewnętrzne
szyby windowego wg dtr producenta.

UWAGA:
Wszystkie przewody do tablicy sterowej dźwigu
doprowadzić wg dtr producenta. Możliwy jest
przypadek montażu tablicy wewnątrz szyby na
najniższej kondygnacji.

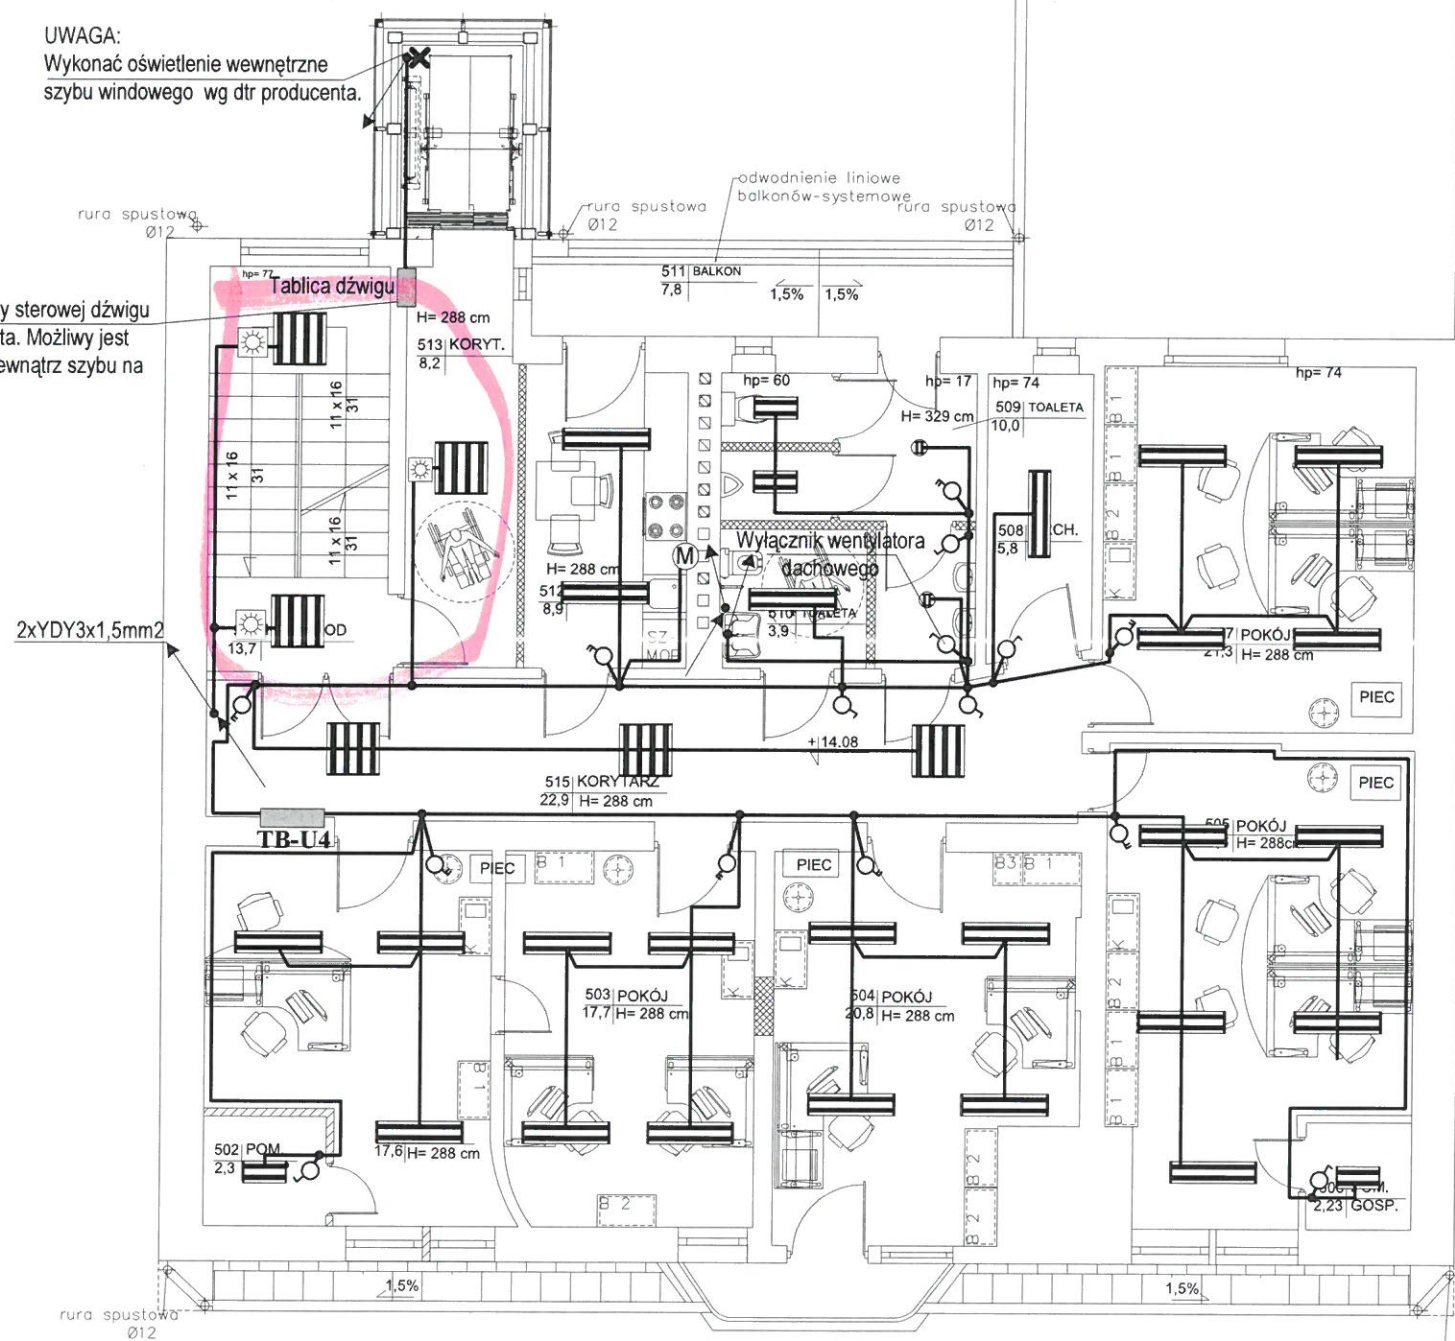

OZNACZENIA :

- oprawa świetlówkowa
- oprawa żarowa
- gniazdo wtyczkowe 1-faz
- gniazdo 3-faz
- silnik wentylatora
- wyłącznik 1-bieg
- wyłącznik świecznikowy
- wyłącznik schodowy
- wyłącznik krzyżowy
- pożarowy wyłącznik prądu
- oprawa ewakuacyjna
- czujka ruchu

UWAGI:

1. Instalację wykonać jako podtynkową.
2. Wysokość montażu gniazd wtyczkowych :
 - 0,3 m od podłogi w lokalach usługowych,
 - 1,1 m od podłogi w łazienkach.
3. Wysokość montażu wyłączników : 1,4 m od podłogi.
4. Przewody nieoznaczone :
 - typu YDYp 3x1,5 mm2 dla instalacji oświetleniowej,
 - typu YDYp 3x2,5 mm2 dla instalacji gniazd wtyczkowych.

LINIA pracownia architektoniczna ul. Grażyny 18/4 Gdańsk 80-438 tel.0 791 068 444 www.linia-art.pl	PROJEKT BUDOWLANY PRZEBUDOWY I ZMIANY SPOSOBU UŻYTKOWANIA BUDYNKU MIESZKALNEGO NA FUNKCJĘ USŁUGOWĄ		BRANŻA
	INWESTOR GMINA MIASTA TORUŃ, ul. Wały gen. Sikorskiego 8, 87-100Toruń		elektryczna
NAZWA RYSUNKU Plan instalacji oświetleniowej 4 piętra	ADRES INWESTYCJI ul. M. Konopnickiej 13, 80-100 Toruń, dz. nr 279		DATA
	2014 12		SKALA
PROJEKTANT	mgr inż. Marcin Blochowiak upr nr POM/0019/POOE/07		NR RYS.
SPRAWDZAJĄCY	mgr inż. Mirosław Bukowski upr nr 46/Gd/2002		11

