


- OZNACZENIA OBOWIĄZUJĄCE:**
- granica obszaru objętego planem
 - linie rozgraniczające tereny o różnym przeznaczeniu podstawowym lub różnych zasadach zagospodarowania
 - nieprzekraczalne linie zabudowy
 - linie wymiarowe (wymiar w metrach)
 - granica strefy ochrony konserwatorskiej
 - pas zieleni izolacyjnej
- SYMBOL TERENU:**
- 161.12-MN4 kolejny numer terenu
 symbol przeznaczenia podstawowego terenu
 numer jednostki ustaleń studium
 numer planu miejscowego
- PRZEZNACZENIE PODSTAWOWE TERENU:**
- MW teren zabudowy mieszkaniowej wielorodzinnej
 - MN teren zabudowy mieszkaniowej jednorodzinnej
 - U teren zabudowy usługowej
 - ZP teren zieleni urządzonej
 - UP teren usług użyteczności publicznej
 - KD teren komunikacji - zespół garaży
 - KD(L) teren komunikacji - droga publiczna - ulica lokalna
 - KD(D) teren komunikacji - droga publiczna - ulica dojazdowa
- OZNACZENIA INFORMACYJNE:**
- obiekt o wartości historyczno-kulturowej - schron pieszoży J-4
 - ogólnodostępny ciąg pieszy
 - istniejące drzewa

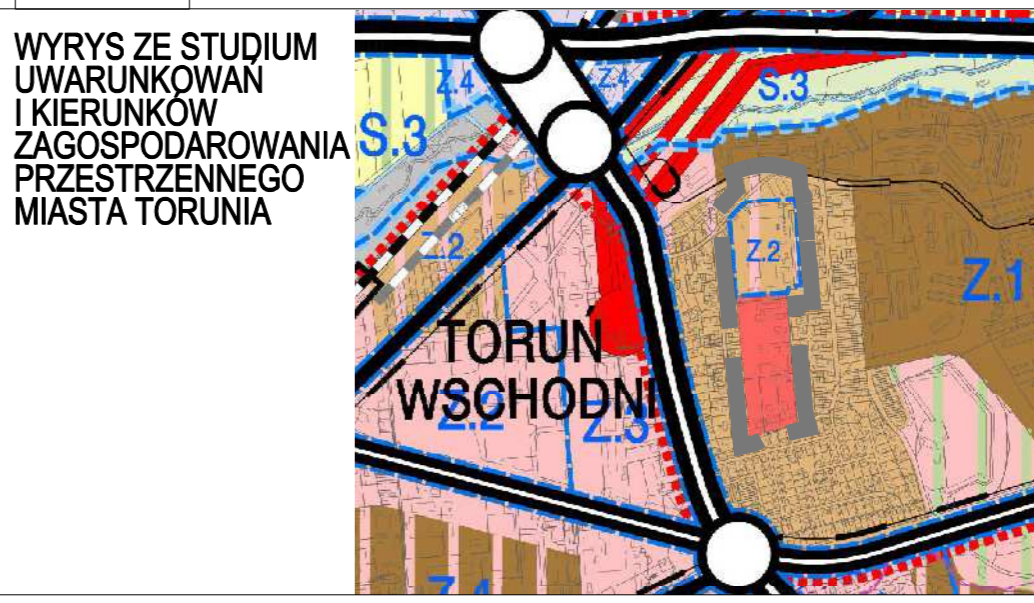

MIEJSKOWY PLAN ZAGOSPODAROWANIA PRZESTRZENNEGO DLA TERENU POŁOŻONEGO W REJONIE ULIC: CZERESNIOWEJ, OSIKOWEJ, KASZTANOWEJ I RYDYGIERA W TORUNIU

projekt wyłożony do publicznego wglądu w dniach od 5.07.2022 r. do 2.08.2022 r.

Załącznik nr 1 do Uchwały Nr Rady Miasta Torunia z dnia RYSUNEK PLANU skala 1:1000