DOKUMENTACJA FOTOGRAFICZNA

PLACÓWKI OPIEKUŃCZO-WYCHOWAWCZEJ „MŁODY LAS" PRZY UL. SIENKIEWICZA 12 W TORUNIU

woj. kujawsko-pomorskie, powiat: Toruń Miasto, gmina: Toruń Miasto

Fot. 87 Toruń, ul. Sienkiewicza 12 – elewacja południowa
- drzwi wejściowe, widok na dolna część drzwi - rewers

fot. Ewa Bożejewicz 2016 r.

Fot. 88 Toruń, ul. Sienkiewicza 12 – elewacja południowa
- drzwi wejściowe, widok na dolną część drzwi - awers

fot. Ewa Bożejewicz 2016 r.

DOKUMENTACJA FOTOGRAFICZNA

PLACÓWKI OPIEKUŃCZO-WYCHOWAWCZEJ „MŁODY LAS" PRZY UL. SIENKIEWICZA 12 W TORUNIU

woj. kujawsko-pomorskie, powiat: Toruń Miasto, gmina: Toruń Miasto

Fot. 89 Toruń, ul. Sienkiewicza 12 – elewacja południowa
- drzwi wejściowe, widok na dolny fragment listwy przymykowej oraz listwę cokołowe skrzydła

fot. Ewa Bożejewicz 2016 r.

Fot. 90 Toruń, ul. Sienkiewicza 12 – elewacja południowa
- drzwi wejściowe, widok na wtórną klamkę z szyldem - rewers

fot. Ewa Bożejewicz 2016 r.

DOKUMENTACJA FOTOGRAFICZNA

PLACÓWKI OPIEKUŃCZO-WYCHOWAWCZEJ „MŁODY LAS" PRZY UL. SIENKIEWICZA 12 W TORUNIU

woj. kujawsko-pomorskie, powiat: Toruń Miasto, gmina: Toruń Miasto

Fot. 91 Toruń, ul. Sienkiewicza 12 – elewacja południowa
- drzwi wejściowe, widok na kratę w przeźroczu - awers

fot. Ewa Bożejewicz 2016 r.

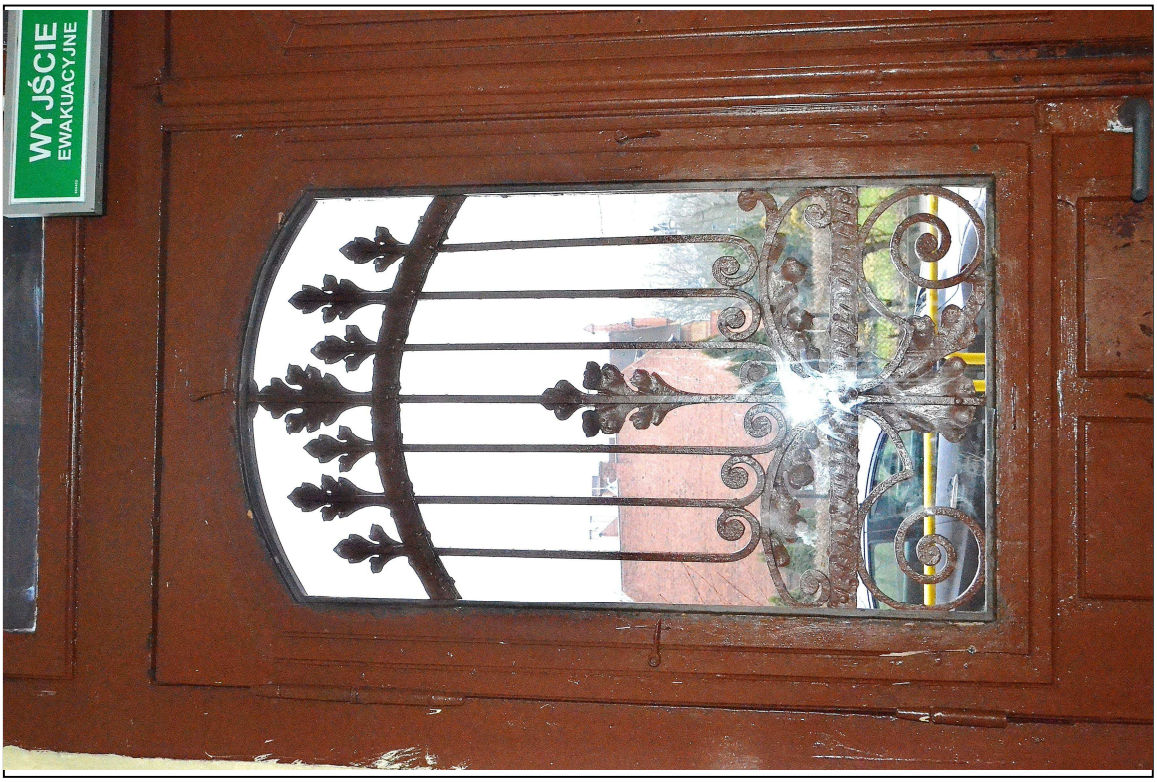

Fot. 92 Toruń, ul. Sienkiewicza 12 – elewacja południowa
- drzwi wejściowe, widok na przeźrocze - rewers

fot. Ewa Bożejewicz 2016 r.

DOKUMENTACJA FOTOGRAFICZNA

PLACÓWKI OPIEKUŃCZO-WYCHOWAWCZEJ „MŁODY LAS" PRZY UL. SIENKIEWICZA 12 W TORUNIU

woj. kujawsko-pomorskie, powiat: Toruń Miasto, gmina: Toruń Miasto

Fot. 93 Toruń, ul. Sienkiewicza 12 – elewacja południowa
- drzwi wejściowe, widok na pierwotny granitowy próg i źle położoną kostkę betonową

fot. Ewa Bożejewicz 2016 r.

Fot. 94 Toruń, ul. Sienkiewicza 12 – elewacja południowa
- drzwi wejściowe, widok na środkowy fragment skrzydła drzwiowego - rewers

fot. Ewa Bożejewicz 2016 r.

DOKUMENTACJA FOTOGRAFICZNA

PLACÓWKI OPIEKUŃCZO-WYCHOWAWCZEJ „MŁODY LAS" PRZY UL. SIENKIEWICZA 12 W TORUNIU

woj. kujawsko-pomorskie, powiat: Toruń Miasto, gmina: Toruń Miasto

Fot. 95 Toruń, ul. Sienkiewicza 12 – elewacja północna
- drzwi wejściowe, awers

fot. Ewa Bożejewicz 2016 r.

Fot. 96 Toruń, ul. Sienkiewicza 12 – elewacja północna
- drzwi wejściowe, rewers

fot. Ewa Bożejewicz 2016 r.

DOKUMENTACJA FOTOGRAFICZNA

PLACÓWKI OPIEKUŃCZO-WYCHOWAWCZEJ „MŁODY LAS" PRZY UL. SIENKIEWICZA 12 W TORUNIU

woj. kujawsko-pomorskie, powiat: Toruń Miasto, gmina: Toruń Miasto

Fot. 97 Toruń, ul. Sienkiewicza 12 – elewacja północna
- drzwi wejściowe, widok na dolną część drzwi - awers

fot. Ewa Bożejewicz 2016 r.

Fot. 98 Toruń, ul. Sienkiewicza 12 – elewacja północna
- drzwi wejściowe, widok na płycin ki w środkowej części skrzydła - awers

fot. Ewa Bożejewicz 2016 r.

DOKUMENTACJA FOTOGRAFICZNA

PLACÓWKI OPIEKUŃCZO-WYCHOWAWCZEJ „MŁODY LAS" PRZY UL. SIENKIEWICZA 12 W TORUNIU

woj. kujawsko-pomorskie, powiat: Toruń Miasto, gmina: Toruń Miasto

Fot. 99 Toruń, ul. Sienkiewicza 12 – elewacja północna
- drzwi wejściowe, widok na nadświetle - rewers

fot. Ewa Bożejewicz 2016 r.

Fot. 100 Toruń, ul. Sienkiewicza 12 – elewacja północna
- drzwi wejściowe, widok na dolna płycinę wtórnie zabezpieczoną

fot. Ewa Bożejewicz 2016 r.

DOKUMENTACJA FOTOGRAFICZNA

PLACÓWKI OPIEKUŃCZO-WYCHOWAWCZEJ „MŁODY LAS” PRZY UL. SIENKIEWICZA 12 W TORUNIU A

woj. kujawsko-pomorskie, powiat: Toruń Miasto, gmina: Toruń Miasto

Fot. 101 Toruń, ul. Sienkiewicza 12 – elewacja północna
- drzwi wejściowe, widok na pierwotna kratę w przeźroczu skrzydła - awers

fot. Ewa Bożejewicz 2016 r.

Fot. 102 Toruń, ul. Sienkiewicza 12 – elewacja północna
- drzwi wejściowe, widok na kratę oraz wtórne oszklenie w przeźroczu skrzydła - rewers

fot. Ewa Bożejewicz 2016 r.

DOKUMENTACJA FOTOGRAFICZNA

PLACÓWKI OPIEKUŃCZO-WYCHOWAWCZEJ „MŁODY LAS" PRZY UL. SIENKIEWICZA 12 W TORUNIU

woj. kujawsko-pomorskie, powiat: Toruń Miasto, gmina: Toruń Miasto

Fot. 103 Toruń, ul. Sienkiewicza 12 – elewacja północna
- drzwi wejściowe, widok na zniszczoną mechanicznie listę przymykową zewnętrzną oraz wtórny zamek

fot. Ewa Bożejewicz 2016 r.

Fot. 104 Toruń, ul. Sienkiewicza 12 – elewacja północna
- drzwi wejściowe, widok na zniszczony mechanicznie dolny odcinek stojaka ościeżnicy

fot. Ewa Bożejewicz 2016 r.

DOKUMENTACJA FOTOGRAFICZNA

PLACÓWKI OPIEKUŃCZO-WYCHOWAWCZEJ „MŁODY LAS" PRZY UL. SIENKIEWICZA 12 W TORUNIU

woj. kujawsko-pomorskie, powiat: Toruń Miasto, gmina: Toruń Miasto

Fot. 105 Toruń, ul. Sienkiewicza 12 – elewacja północna
- drzwi wejściowe, widok na fragment zniszczonego mechanicznie ramiaka skrzydła przeźrocza

fot. Ewa Bożejewicz 2016 r.

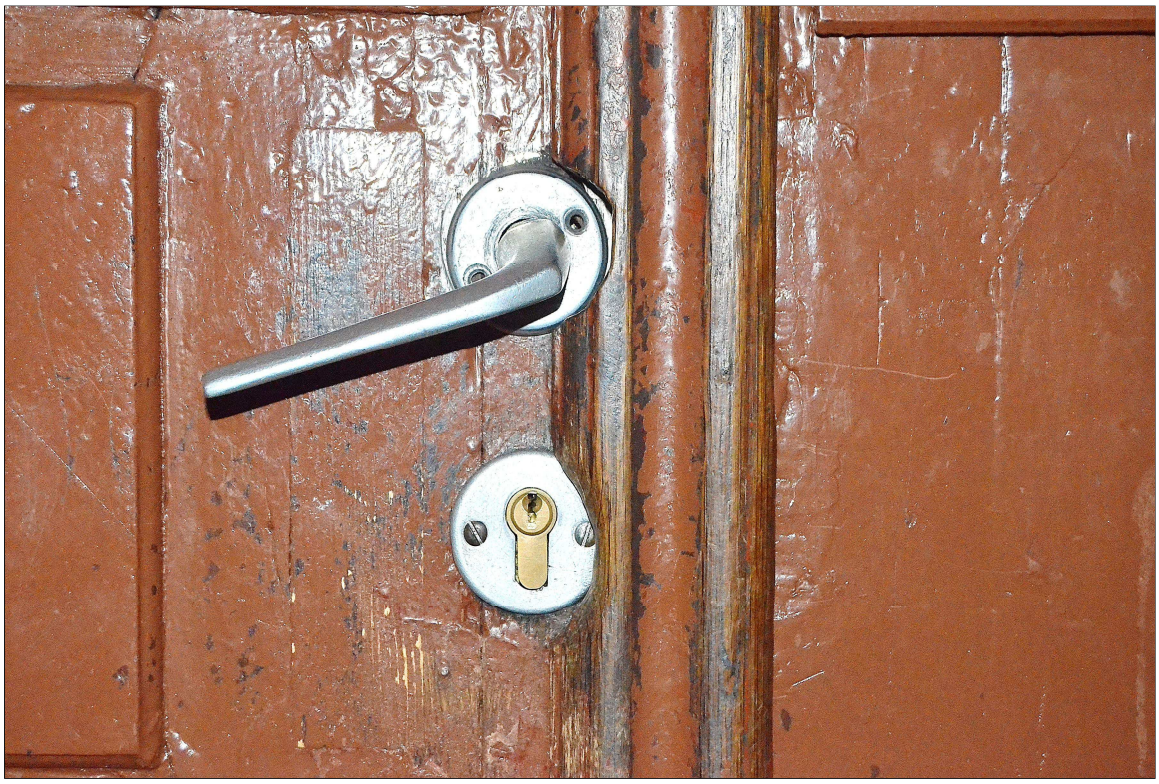

Fot. 106 Toruń, ul. Sienkiewicza 12 – elewacja północna
- drzwi wejściowe, widok na wtórną klamkę i fragment pierwotnej listwy przymykowej

fot. Ewa Bożejewicz 2016 r.

DOKUMENTACJA FOTOGRAFICZNA

PLACÓWKI OPIEKUŃCZO-WYCHOWAWCZEJ „MŁODY LAS" PRZY UL. SIENKIEWICZA 12 W TORUNIU

woj. kujawsko-pomorskie, powiat: Toruń Miasto, gmina: Toruń Miasto

Fot. 107 Toruń, ul. Sienkiewicza 12 – elewacja północna
- drzwi wejściowe, zbliżenie na wtórne wzmocnienia płycin dolnych

fot. Ewa Bożejewicz 2016 r.

Fot. 108 Toruń, ul. Sienkiewicza 12 – elewacja północna
- drzwi wejściowe, widok na pierwotny zawias czopowy nakładany

fot. Ewa Bożejewicz 2016 r.

DOKUMENTACJA FOTOGRAFICZNA

PLACÓWKI OPIEKUŃCZO-WYCHOWAWCZEJ „MŁODY LAS" PRZY UL. SIENKIEWICZA 12 W TORUNIU

woj. kujawsko-pomorskie, powiat: Toruń Miasto, gmina: Toruń Miasto

Fot. 109 Toruń, ul. Sienkiewicza 12 – elewacja północna
- drzwi wejściowe, widok na wyrwany fragment pierwotnego zawiasa czopowego

fot. Ewa Bożejewicz 2016 r.

Fot. 110 Toruń, ul. Sienkiewicza 12 – elewacja wschodnia
- drzwi wejściowe, widok na wtórne drzwi do piwnicy - awers

fot. Ewa Bożejewicz 2016 r.

DOKUMENTACJA RYSUNKOWA

PROJEKTANT	MGR INŻ. ARCH. ANNA CETNER	UPRAWNIENIA W SPECJALNOŚCI ARCHITEKTONICZNEJ - UPR. NR UA-NB-B-066 IU/01/04 WC.	PODPIS:
SPRAWDZAJĄCY	MGR INŻ. ARCH. BARTŁOMIEJ RABIŃSKI	UPRAWNIENIA W SPECJALNOŚCI ARCHITEKTONICZNEJ - UP BYDGOSZ. 16/2/88, MP - 92/10	PODPIS:
PROJEKTANT	MGR INŻ. JACEK WINOGRODZKI	UPRAWNIENIA W SPECJALNOŚCI KONSTRUKCYJNO-BUDOWLANEJ upr. nr MP-1/7-8/2/2/70/292	PODPIS:
OPRACOWUJĄCY	INŻ. ARCH. KAMILA MAKOWSKA		PODPIS:
DATA: 05.12.2016	BUDOWLANA		
1:200	TYTUŁ: PLACÓWKA OPIEKUŃCZO-WYCHOWAWCZA ADRES INWESTYCJI: UL. SIENKIEWICZA 12, 87-100 TORUŃ DZ. NR 179/1, 176 OBRĘB EWID. 8, INWESTOR: GMINA MIASTA TORUŃ UL. WAŁY GEN. SIKORSKIEGO 8, 87-100 TORUŃ NAZWA RYSUNKU: ELEWACJA PÓŁNOCNA		
WINOGRODZKI THERMO Projekt PROJEKTY INWESTYCJI BUDOWLANYCH			NR RYSUNKU:

ELEWACJA PÓŁNOCNA

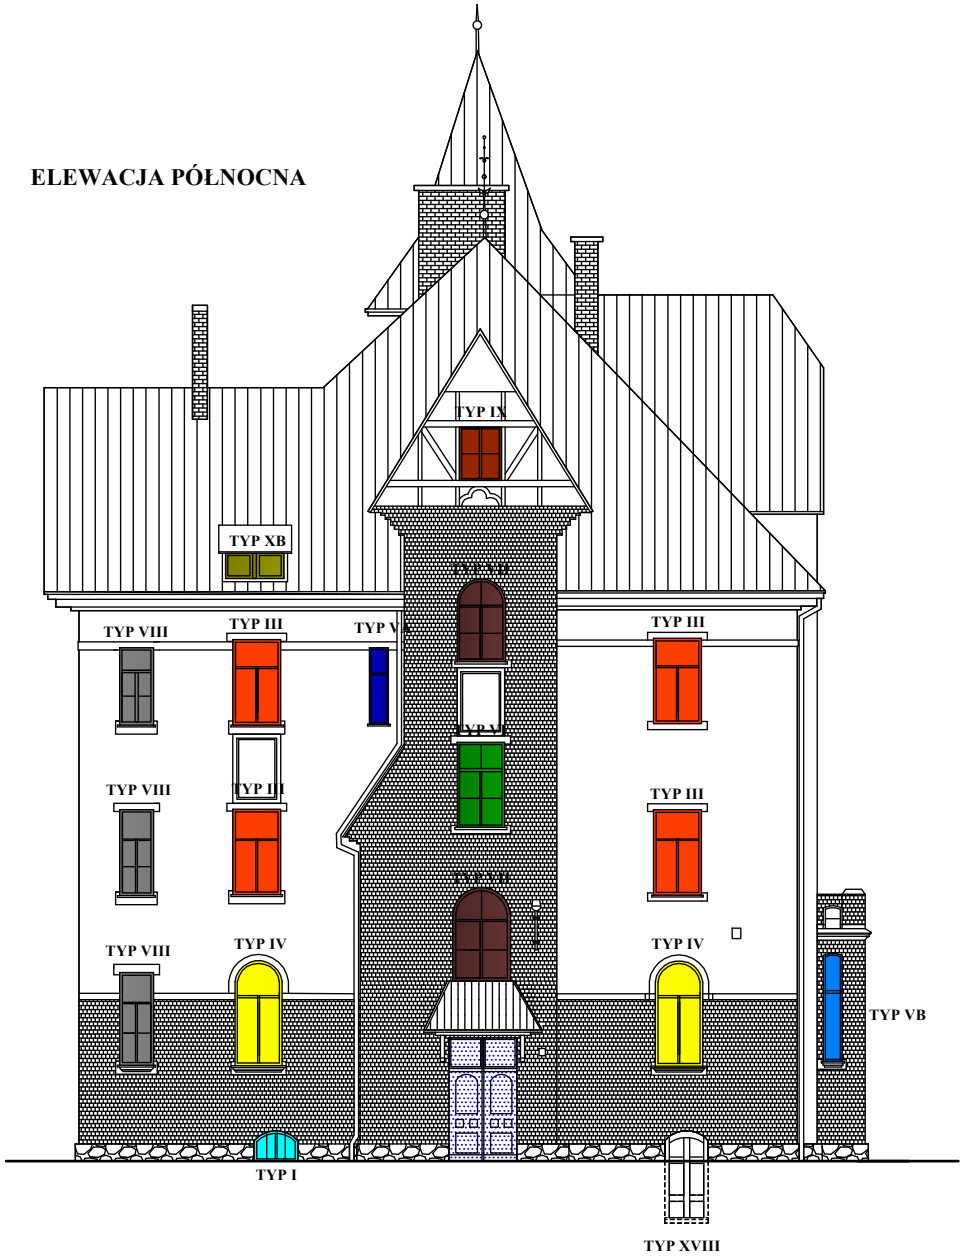

LEGENDA:

- -WYMIANA STOLARKI - OKNO - TYP I (RYS. 1)
- -WYMIANA STOLARKI - OKNO - TYP IV (RYS. 3)
- -WYMIANA STOLARKI - OKNO - TYP VIII (RYS. 6)
- -WYMIANA STOLARKI - OKNO - TYP VB (RYS. 4)
- -WYMIANA STOLARKI - OKNO - TYP III (RYS. 3)
- -WYMIANA STOLARKI - OKNO - TYP VII (RYS. 5)
- -WYMIANA STOLARKI - OKNO - TYP VI (RYS. 5)
- -WYMIANA STOLARKI - OKNO - TYP VA(RYS. 4)
- -WYMIANA STOLARKI - OKNO - TYP XB (RYS. 8A)
- -WYMIANA STOLARKI - OKNO - TYP IX (RYS. 7)
- -WYMIANA STOLARKI - DRZWI - TYP XVIII (RYS. 12A)
- -PRACE KONSERWATORSKO- RESTAURATORSKIE STOLARKI DRZWIOWEJ

Obiekt:	PLACÓWKA OPIEKUŃCZO -WYCHOWAWCZA „MŁODY LAS" UL. SIENKIEWICZA 10-12, 87-100 TORUŃ	
Typ dokumentacji:	PROJEKT WYKONAWCZY NOWEJ STOLARKI	
Tytuł rysunku:	ZESTAWIENIE PROJEKTOWANEJ STOLARKI	
Opracowanie:	Ewa Bożejewicz magister konserwatorstwa zabytków Nr dyplomu 1400/103688/2006	
Data:	GRUDZIEŃ 2016	TABELA NR 1

PROJEKTANT	MGR INŻ. ARCH. ANNA CETNER	UPRAWNIENIA W SPECJALNOŚCI ARCHITEKTONICZNEJ - UPR. NR UA-NA-B-036-5/11,BA-MC	PODPIS:
SPRAWDZAJĄCY	MGR INŻ. ARCH. BARTŁOMIEJ RABIŃSKI	UPRAWNIENIA W SPECJALNOŚCI ARCHITEKTONICZNEJ - UPRAWN. DO ZAWODU, BP - 0232	PODPIS:
PROJEKTANT	MGR INŻ. JACEK WINOGRODZKI	UPRAWNIENIA W SPECJALNOŚCI KONSTRUKCYJNO-BUDOWLANEJ upr. nr GP-I/7-8322/5/92/92	PODPIS:
OPRACOWUJĄCY	INŻ. ARCH. KAMILA MAKOWSKA		PODPIS:
DATA: 05.12.2016	BUDOWLANA		
1:200	TEMAT: PLACÓWKA OPIEKUŃCZO-WYCHOWAWCZA ADRES INWESTYCJI: UL. SIENKIEWICZA 12, 87-100 TORUŃ DZ. NR 179/1, 176 OBRĘB EWID. 8, INWESTOR: GMINA MIASTA TORUŃ UL. WAŁY GEN. SIKORSKIEGO 8, 87-100 TORUŃ TYTUŁ RYSUNKU: ELEWACJE PODWÓRZOWE		
WINOGRODZKI THERMO Projekt PROJEKTY INWESTYCJI BUDOWLANYCH			

ELEWACJA WSCHODNIA

E. PÓŁNOCNA

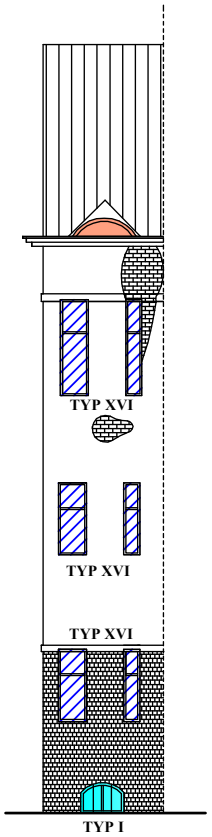

E. POŁUDNIOWA

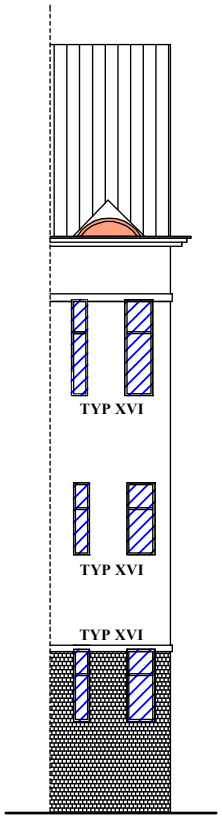

LEGENDA:

- -WYMIANA STOLARKI - OKNO - TYP I (RYS. 1)
- -WYMIANA STOLARKI - OKNO - TYP XII (RYS. 9)
- -WYMIANA STOLARKI - OKNO - TYP XIII (RYS. 9)
- -WYMIANA STOLARKI - OKNO - TYP XV (RYS.10)
- -WYMIANA STOLARKI - OKNO - TYP XIV (RYS. 10)
- -WYMIANA STOLARKI - OKNO - TYP XVI (RYS.11)
- -WYMIANA STOLARKI - OKNO - TYP XI (RYS.8)
- -WYMIANA STOLARKI - OKNO - TYP IX (RYS. 7)
- -WYMIANA STOLARKI - OKNO - TYP VB (RYS. 4)
- -WYMIANA STOLARKI - OKNO - TYP VA (RYS. 4)
- -WYMIANA STOLARKI - OKNO - TYP XA (RYS. 8)
- -WYMIANA STOLARKI - DRZWI - TYP XVIII (RYS. 12A)

Obiekt:	PLACÓWKA OPIEKUŃCZO -WYCHOWAWCZA „MŁODY LAS" UL. SIENKIEWICZA 10-12, 87-100 TORUŃ		
Typ dokumentacji:	PROJEKT WYKONAWCZY NOWEJ STOLARKI		
Tytuł rysunku:	ZESTAWIENIE PROJEKTOWANEJ STOLARKI		
Opracowanie:	Ewa Bożejewicz magister konserwatorstwa zabytków Nr dyplomu 1400/103688/2006		
Data:	GRUDZIEŃ 2016	Skala 1:10, 1:1	TABELA NR 2

PROJEKTANT	MGR INŻ. ARCH. ANNA CETNER	UPRAWNIENIA W SPECJALNOŚCI ARCHITEKTONICZNEJ - UPR. NR UA-NB-B-066 ILCZLBA1 BAC.	PODPIS:
SPRAWDZAJĄCY	MGR INŻ. ARCH. BARTŁOMIEJ RABIŃSKI	UPRAWNIENIA W SPECJALNOŚCI ARCHITEKTONICZNEJ - AP-PORDM. 2A/2/2001, GP - 52/10	PODPIS:
PROJEKTANT	MGR INŻ. JACEK WINOGRODZKI	UPRAWNIENIA W SPECJALNOŚCI KONSTRUKCYJNO-BUDOWLANEJ upr. nr GP-I-7-8325/70/PO	PODPIS:
OPRACOWUJĄCY	INŻ. ARCH. KAMILA MAKOWSKA		PODPIS:
DATA: 05.12.2016	BUDOWLANA		
1:200	TEMAT: PLACÓWKA OPIEKUŃCZO-WYCHOWAWCZA ADRES INWESTYCJI: UL. SIENKIEWICZA 12, 87-100 TORUŃ DZ. NR 179/1, 176 OBRĘB EWID. 8, INWESTOR: GMINA MIASTA TORUŃ UL. WAŁY GEN. SIKORSKIEGO 8, 87-100 TORUŃ NAZWA RYSUNKU: ELEWACJA POŁUDNIOWA		
WINOGRODZKI THERMOProjekt PROJEKTY INWESTYCJI BUDOWLANYCH			NR RYSUNKU:

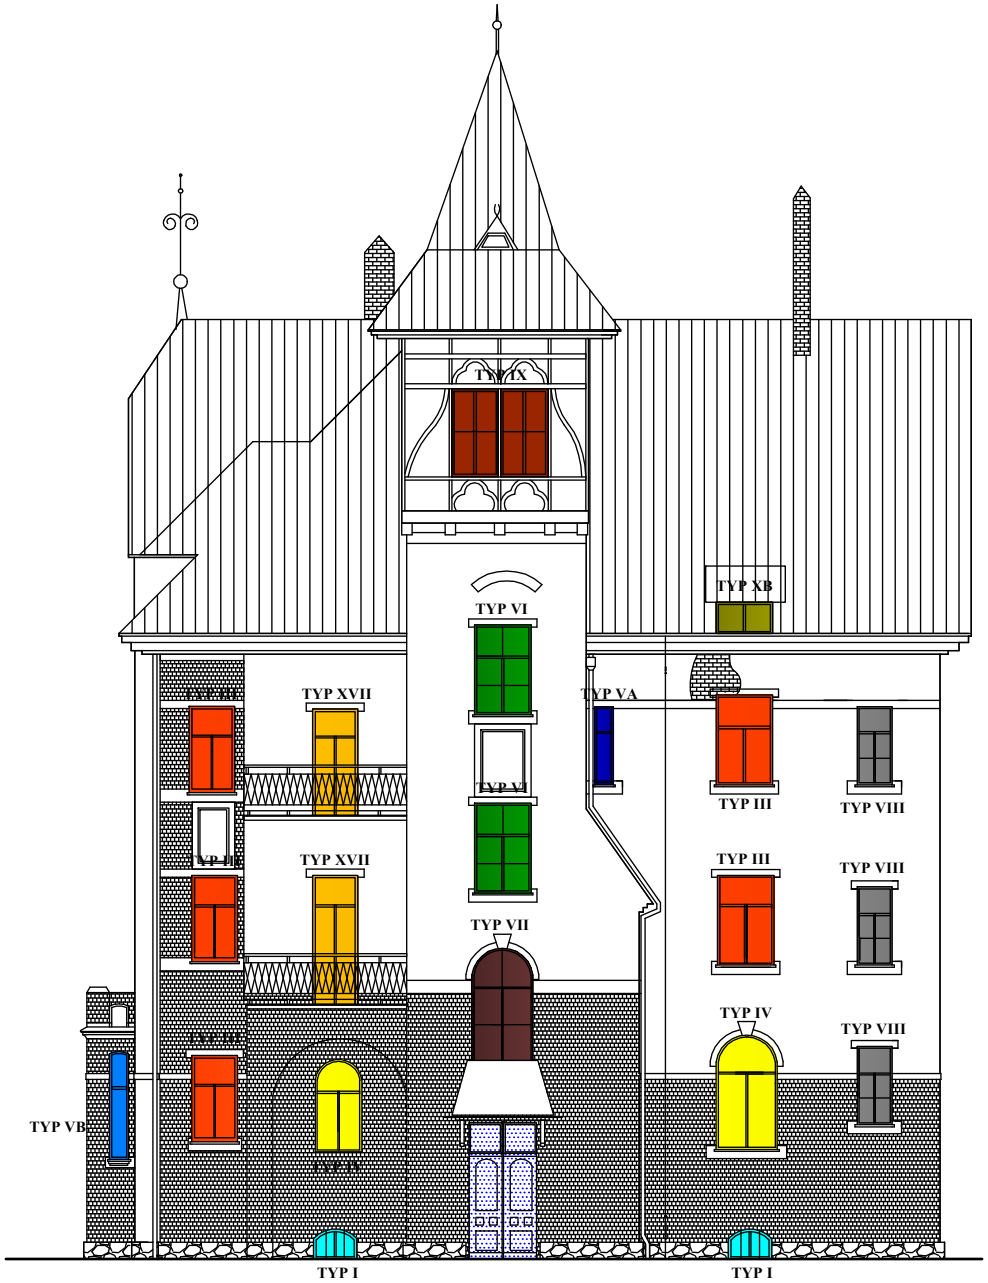

ELEWACJA POŁUDNIOWA

LEGENDA:

- -WYMIANA STOLARKI - OKNO - TYP I (RYS. 1)
- -WYMIANA STOLARKI - OKNO - TYP IV (RYS. 3)
- -WYMIANA STOLARKI - OKNO - TYP VIII (RYS. 6)
- -WYMIANA STOLARKI - OKNO - TYP VB (RYS. 4)
- -WYMIANA STOLARKI - OKNO - TYP III (RYS. 3)
- -WYMIANA STOLARKI - OKNO - TYP VII (RYS. 5)
- -WYMIANA STOLARKI - OKNO - TYP VI (RYS. 5)
- -WYMIANA STOLARKI - OKNO - TYP VA (RYS. 4)
- -WYMIANA STOLARKI - OKNO - TYP XB (RYS. 8A)
- -WYMIANA STOLARKI - OKNO - TYP IX (RYS. 7)
- -WYMIANA STOLARKI - OKNO - TYP XVII (RYS. 12)
- -PRACE KONSERWATORSKO - RESTAURATORSKIE STOLARKI DRZWIOWEJ

Obiekt:	PLACÓWKA OPIEKUŃCZO -WYCHOWAWCZA „MŁODY LAS" UL. SIENKIEWICZA 10-12, 87-100 TORUŃ		
Typ dokumentacji:	PROJEKT WYKONAWCZY NOWEJ STOLARKI		
Tytuł rysunku:	ZESTAWIENIE PROJEKTOWANEJ STOLARKI		
Opracowanie:	Ewa Bożejewicz magister konserwatorstwa zabytków Nr dyplomu 1400/103688/2006		
Data:	GRUDZIEŃ 2016		TABELA NR 3

PROJEKTANT	MGR INŻ. ARCH. ANNA CETNER	UPRAWNIENIA W SPECJALNOŚCI ARCHITEKTONICZNEJ - UPR. NR UA-NB-B-066-5/11,ER-MC	
SPRAWDZAJĄCY	MGR INŻ. ARCH. BARTŁOMIEJ RABIŃSKI	UPRAWNIENIA W SPECJALNOŚCI ARCHITEKTONICZNEJ - UP-PORON. 2A/2/2001, MP - 52/10	
PROJEKTANT	MGR INŻ. JACEK WINOGRODZKI	UPRAWNIENIA W SPECJALNOŚCI KONSTRUKCYJNO-BUDOWLANEJ upr. nr MP-1/7-8/2/2/70/PKI	
OPRACOWUJĄCY	INŻ. ARCH. KAMILA MAKOWSKA		
DATA: 05.12.2016	BUDOWLANA		
	TEMAT: PLACÓWKA OPIEKUŃCZO-WYCHOWAWCZA		
1:200	ADRES INWESTYCJI: UL. SIENKIEWICZA 12, 87-100 TORUŃ DZ. NR 179/1, 176 OBRĘB EWID. 8,		
	INWESTOR: GMINA MIASTA TORUŃ UL. WAŁY GEN. SIKORSKIEGO 8, 87-100 TORUŃ		
	NAZWA RYSUNKU: ELEWACJA ZACHODNIA		
WINOGRODZKI THERMO Projekt PROJEKTY INWESTYCJI BUDOWLANYCH			NR RYSUNKU:

ELEWACJA ZACHODNIA

LEGENDA:

- -WYMIANA STOLARKI - OKNO - TYP I (RYS. 1)
- -WYMIANA STOLARKI - OKNO - TYP IV (RYS. 3)
- -WYMIANA STOLARKI - OKNO - TYP II (RYS. 2)
- -WYMIANA STOLARKI - OKNO - TYP XII
- -WYMIANA STOLARKI - OKNO - TYP III (RYS. 3)
- -WYMIANA STOLARKI - OKNO - TYP XVII (RYS. 12)
- -WYMIANA STOLARKI - OKNO - TYP VA (RYS. 4)
- -WYMIANA STOLARKI - OKNO - TYP XA i B (RYS. 8, 8A)
- -WYMIANA STOLARKI - OKNO - TYP IX (RYS. 7)
- -WYMIANA STOLARKI - OKNO - TYP XI (RYS.8)
- -OKNA O WSPÓLNYM PARAPECIE WEWNĘTRZNYM

Obiekt:	PLACÓWKA OPIEKUŃCZO -WYCHOWAWCZA „MŁODY LAS" UL. SIENKIEWICZA 10-12, 87-100 TORUŃ		
Typ dokumentacji:	PROJEKT WYKONAWCZY NOWEJ STOLARKI		
Tytuł rysunku:	ZESTAWIENIE PROJEKTOWANEJ STOLARKI		
Opracowanie:	Ewa Bożejewicz magister konserwatorstwa zabytków Nr dyplomu 1400/103688/2006		
Data:	GRUDZIEŃ 2016		TABELA NR 4

E L E W A C J A P Ó Ł N O C N A (patrz. Tabela 1)

l.p.	1.	2.	3.	4.	5.	6.	7.	8.	9.	10.
TYP STOLARKI	TYP1	TYP3	TYP4	TYP5A	TYP6	TYP7	TYP8	TYP9	TYP10B	TYP18
schemat	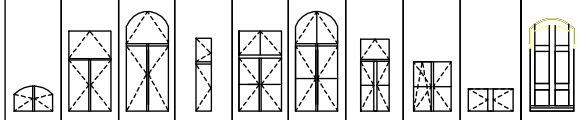									
wymiar* +/-50mm	1260 x 660 + f180	1360 x 2360	1360 x 2410 + f250	560 x 2190	1400 x 2510	1420 x 2410 + f250	1020 x 2360	870 x 1420	130 x 830	1240 x 2040 + f130
ilość piwnica	1	–	–	–	–	–	–	–	–	1
ilość parter	–	–	2	–	–	1	1	–	–	–
ilość I piętro	–	2	–	–	1	–	1	–	–	–
ilość II piętro	–	2	–	1	–	1	1	–	–	–
ilość III piętro i poddasze	–	–	–	–	–	–	–	1	1	–
razem ilość	1	4	2	1	1	2	3	1	1	1
numer rysunku	**1**	**3**	**3**	**4**	**5**	**6**	**6**	**7**	**8**	**12A**

wymiar*: ze względu na niedostateczny dostęp do znaczącej liczby okien część wymiarów podano w przybliżeniu

E L E W A C J E T Y L N E (patrz Tab. 2)

(WSCHODNIA, PÓŁNOCNA, POŁUDNIOWA)

l.p.	1.	2.	3.	4.	5.	6.	7.	8.	9.	10.	11.	12.	13.	14.	15.
TYP STOLARKI	TYP1	TYP5A	TYP5B	TYP10A	TYP11	TYP9	TYP12	TYP13	TYP14	TYP15	TYP16	TYP16	TYP16	TYP16	TYP18
schemat	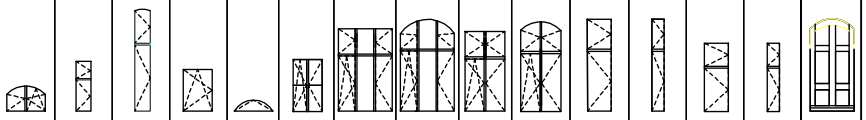														
wymiar* +/-50mm	1260 x 660 + f180	400 x 1520	350 x2170 + f40	920 +f1220	800 +f400	860 x1400	1680 x2460	1660 x 2120 + f400	1160 x2360 / 1360 x2460	1160 x2180 +f150 / 1260 x2380 +f150	660 x2200	420 x2200	660 x1760	420 x1760	1240 x 2040 + f130
ilość piwnica	5	–	–	–	–	–	–	–	–	–	–	–	–	–	1
ilość parter	–	–	1	–	–	–	–	2	–	2/2	–	–	2	2	–
ilość I piętro	–	1	–	–	–	–	2	–	2/2	–	–	–	2	2	–
ilość II piętro	–	–	–	–	–	–	2	–	2/2	–	2	2	–	–	–
ilość III piętro i poddasze	–	–	–	10	6	3	–	–	–	–	–	–	–	–	–
razem ilość	5	1	1	10	6	3	4	2	8	4	2	2	4	4	1
numer rysunku	**1**	**4**	**4**	**8**	**8**	**7**	**9**	**9**	**10**	**10**	**11**	**11**	**11**	**11**	**12A**

wymiar*: ze względu na niedostateczny dostęp do znaczącej liczby okien część wymiarów podano w przybliżeniu

E L E W A C J A P O Ł U D N I O W A (patrz. Tabela 3)

l.p.	1.	2.	3.	4.	5.	6.	7.	8.	9.	10.
TYP STOLARKI	TYP1	TYP3	TYP4	TYP5A	TYP6	TYP7	TYP8	TYP9	TYP10B	TYP17
schemat	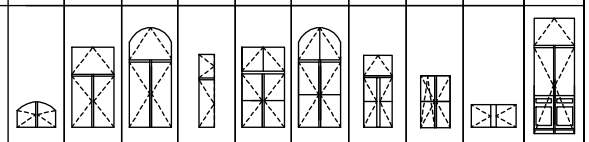									
wymiar* +/-50mm	1260 x 660 + f180	1160 x 2460 / 1360 x 2460	1160 x 1930 + f200 / 1360 x 2410 + f250	560 x 2190	1360 x 2460	1360 x 2410 + f250	1020 x 2360	1360 x 900	130 x 830	1360 x 3220
ilość piwnica	2	–	–	–	–	–	–	–	–	–
ilość parter	–	1/–	1/1	–	–	1	1	–	–	–
ilość I piętro	–	1/1	–	–	1	–	1	–	–	1
ilość II piętro	–	1/1	–	1	1	–	1	–	–	1
ilość III piętro i poddasze	–	–	–	–	–	–	–	2	1	–
razem ilość	2	5	2	1	2	1	3	2	1	2
numer rysunku	**1**	**3**	**3**	**4**	**5**	**5**	**6**	**6**	**8**	**12**

wymiar*: ze względu na niedostateczny dostęp do znaczącej liczby okien część wymiarów podano w przybliżeniu

E L E W A C J E Z A C H O D N I A (patrz Tab. 4)

(WSCHODNIA, PÓŁNOCNA, POŁUDNIOWA)

l.p.	1.	2.	3.	4.	5.	6.	7.	8.	9.	10.	11.	12.
TYP STOLARKI	TYP1	TYP2	TYP3	TYP3B	TYP4	TYP5A	TYP5B	TYP9	TYP10A	TYP10B	TYP11	TYP17
schemat	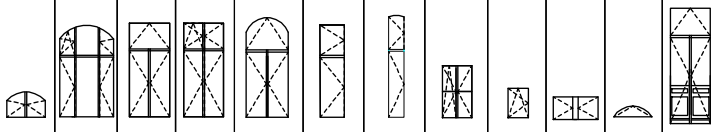											
wymiar* +/-50mm	1260 x 660 + f180 / 1560 x 660 + f270	2070 x 2160 + f500	1360 x 2460	1160 x 2460	1360 x 2410 + f250	910 x2480 / 910 x2160	460 x 2320 + f70	860 x 1400	660 x 1260	1250 x 830	800 +f400	1360 x 3220
ilość piwnica	4/2	–	–	–	–	–	–	–	–	–	–	–
ilość parter	–	4	–	4	–	–	4	–	–	–	–	2
ilość I piętro	–	–	6	–	1	4/–	–	–	–	–	–	2
ilość II piętro	–	–	7	–	–	4/–	–	–	–	–	–	–
ilość III piętro i poddasze	–	–	–	–	–	–/4	–	3	12	2	2	–
razem ilość	6	4	13	4	1	12	4	3	12	2	2	4
numer rysunku	**1**	**2**	**3**	**3**	**3**	**4**	**4**	**7**	**8**	**8**	**8**	**12**

wymiar*: ze względu na niedostateczny dostęp do znaczącej liczby okien część wymiarów podano w przybliżeniu

Obiekt:	**PLACÓWKA OPIEKUŃCZO -WYCHOWAWCZA „MŁODY LAS"** UL. SIENKIEWICZA 10-12, 87-100 TORUŃ	
Typ dokumentacji:	**PROJEKT WYKONAWCZY NOWEJ STOLARKI**	
Tytuł rysunku:	**ZESTAWIENIE PROJEKTOWANEJ STOLARKI**	
Opracowanie:	**Ewa Bożejewicz** magister konserwatorstwa zabytków Nr dyplomu 1400/103688/2006	
Data:	GRUDZIEŃ **2016**	TABELA NR 5

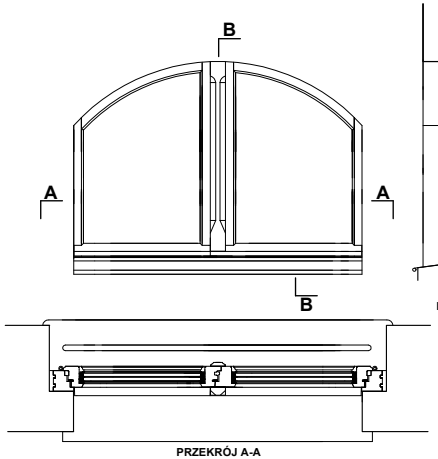

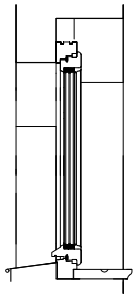

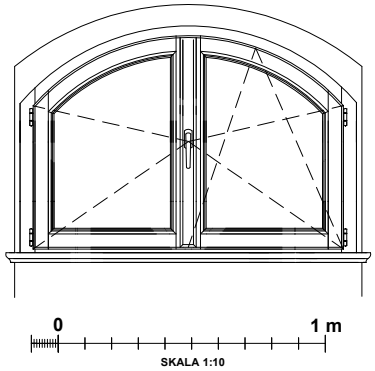

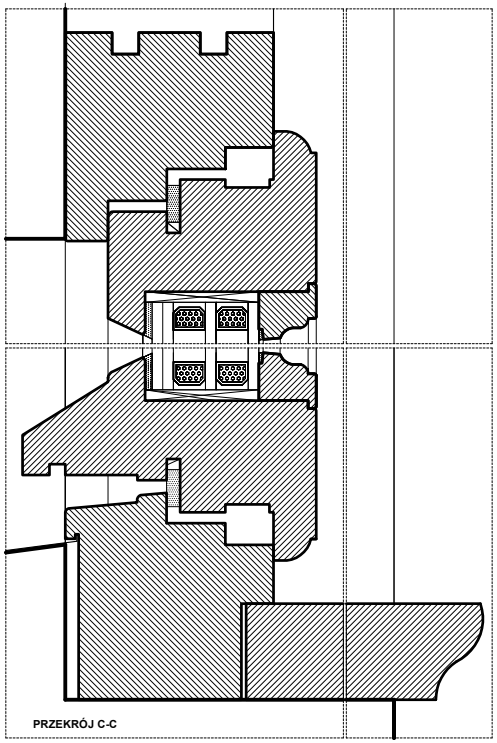

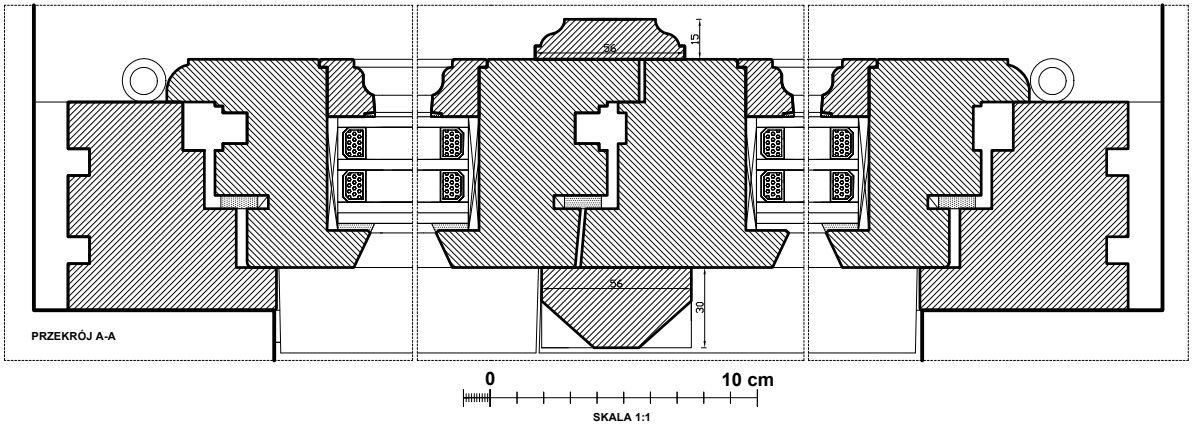

Obiekt:	PLACÓWKA OPIEKUŃCZO -WYCHOWAWCZA „MŁODY LAS" UL. SIENKIEWICZA 10-12, 87-100 TORUŃ
Typ dokumentacji:	PROJEKT WYKONAWCZY NOWEJ STOLARKI
Tytuł rysunku:	STOLARKA OKIENNA - TYP I (WIDOK , PRZEKRÓJ)
Opracowanie:	Ewa Bożejewicz magister konserwatorstwa zabytków Nr dyplomu 1400/185608/2006
Data:	GRUDZIEŃ 2016 · Skala 1:10, 1:1 · Nr rysunku: 1/12

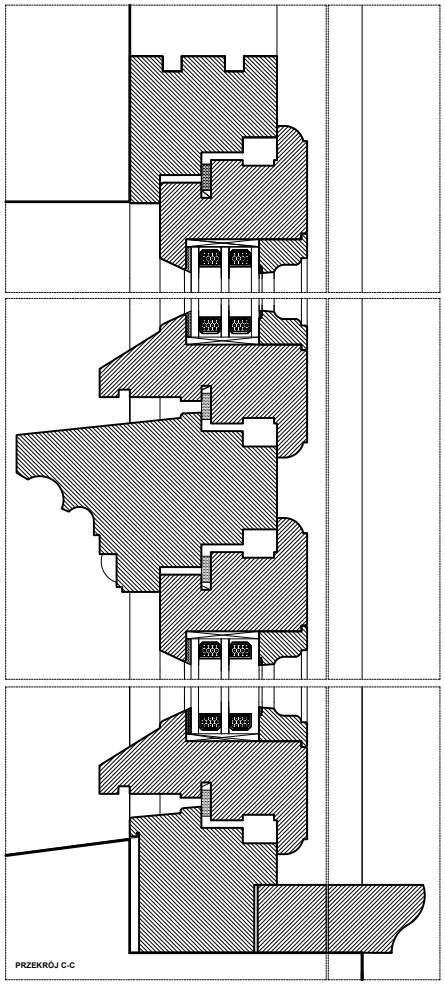

0 10 cm

SKALA 1:1

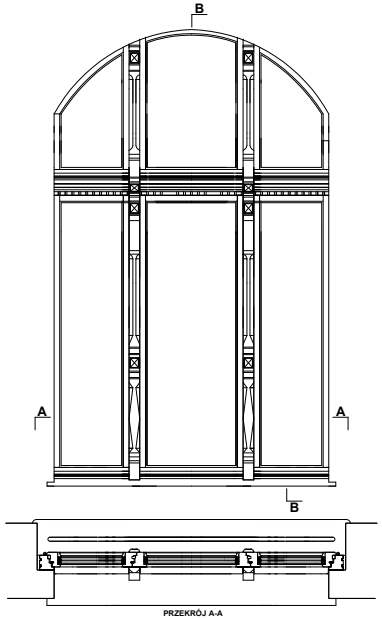

PRZEKRÓJ A-A

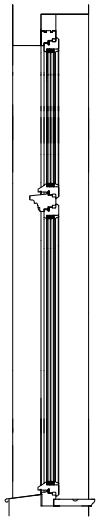

PRZEKRÓJ B-B

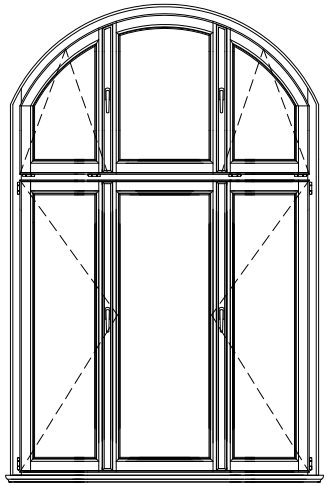

0 1 m

SKALA 1:10

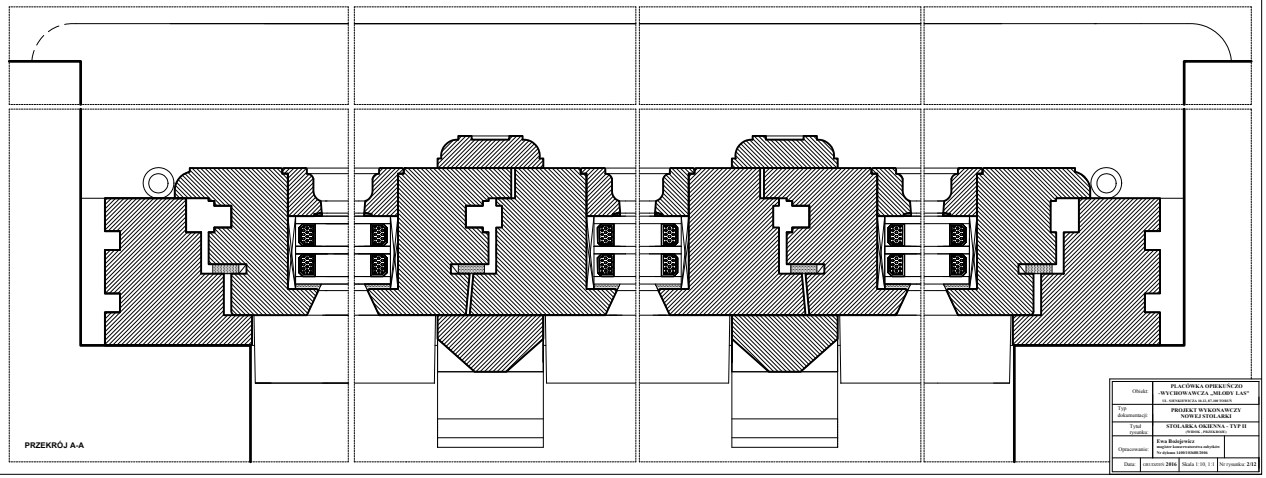

PRZEKRÓJ A-A

Obiekt:	PLACÓWKA OPIEKUŃCZO -WYCHOWAWCZA „MŁODY LAS" ul. Jarzębinowa 2a, 64-117 Jabłonowo
Typ dokumentacji:	PROJEKT WYKONAWCZY NOWEJ STOLARKI
Temat rysunku:	STOLARKA OKIENNA - TYP II (widok, przekroje)
Opracowanie:	Ewa Budajewska mgr inżynier konserwatorska zabytków Nr dyplomu: 10001/10/dab/2006
Data:	październik 2016 Skala 1:10, 1:1 Nr rysunku: 2/12

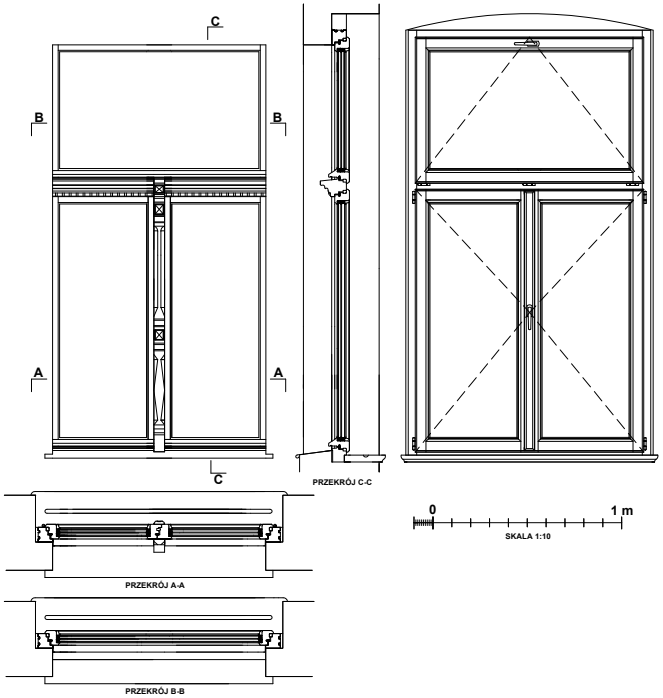

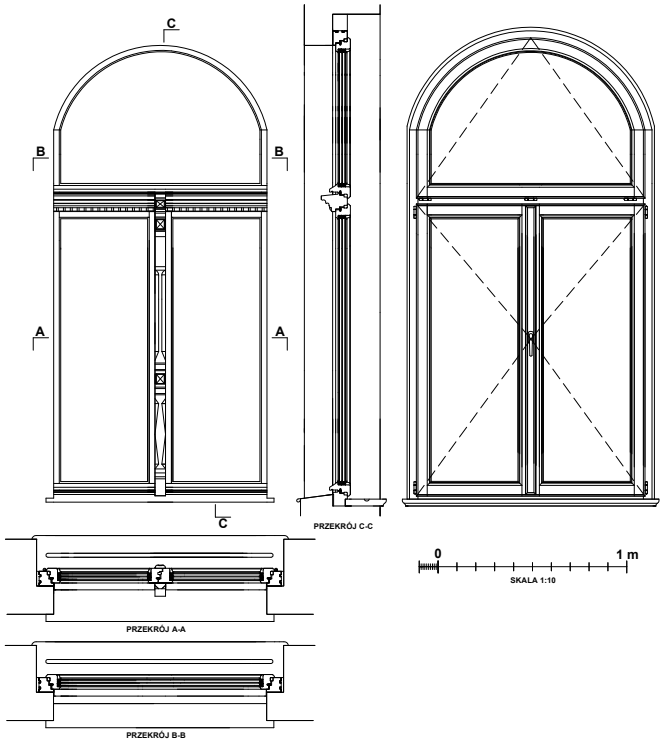

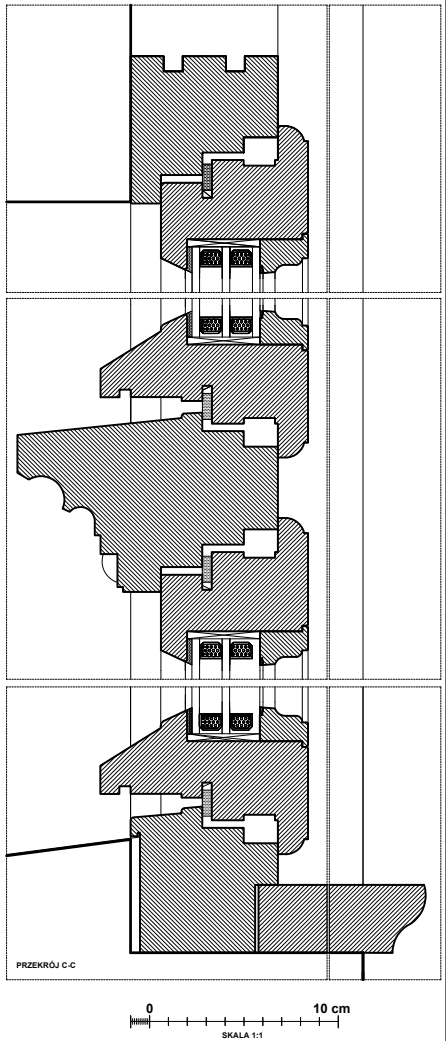

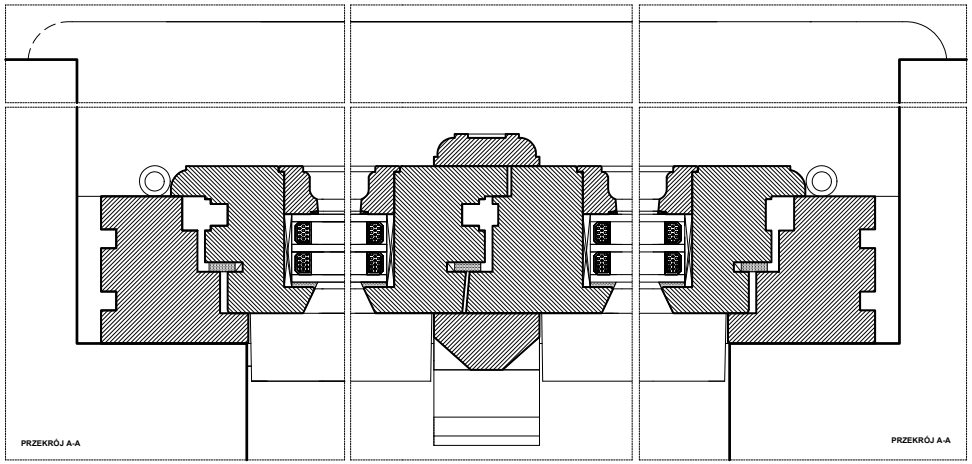

Obiekt:	PLACÓWKA OPIEKUŃCZO -WYCHOWAWCZA „MŁODY LAS" UL. MIŁOSZYCKA 46,51-407 WROCŁAW		
Typ dokumentacji:	PROJEKT WYKONAWCZY NOWEJ STOLARKI		
Tytuł rysunku:	STOLARKA OKIENNA „ TYP IILIV" RYSUNEK - PRZEKROJE		
Opracowanie:	Ewa Bulejewicz mgr inż. konserwatorstwa zabytków Nr uprawnień: 1100/01/0400/2004		
Data:	styczeń 2016	Skala 1:10, 1:1	Nr rysunku: A/12

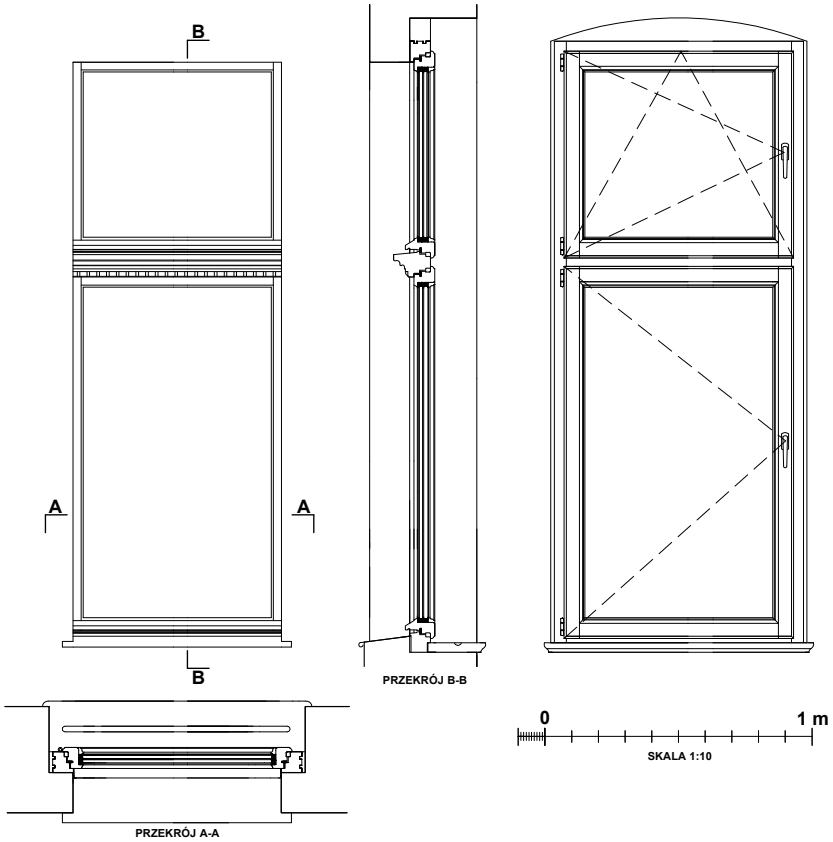

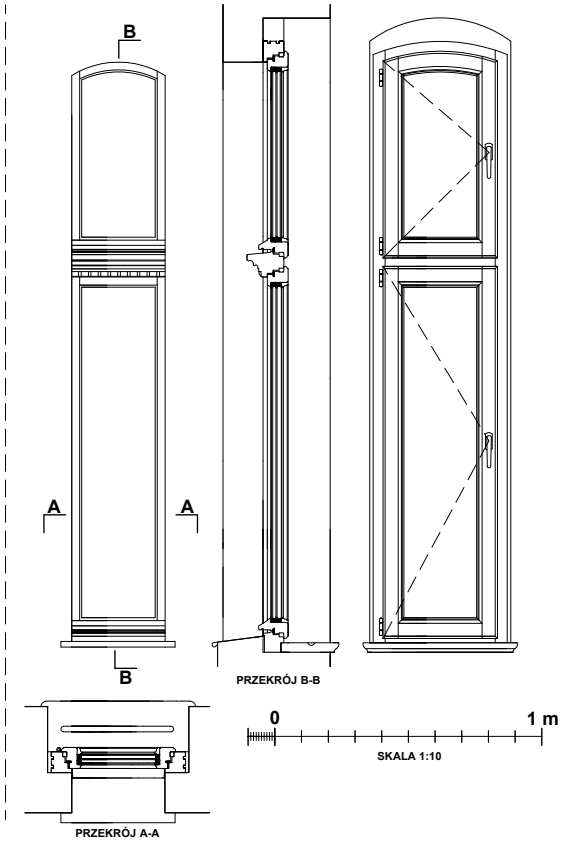

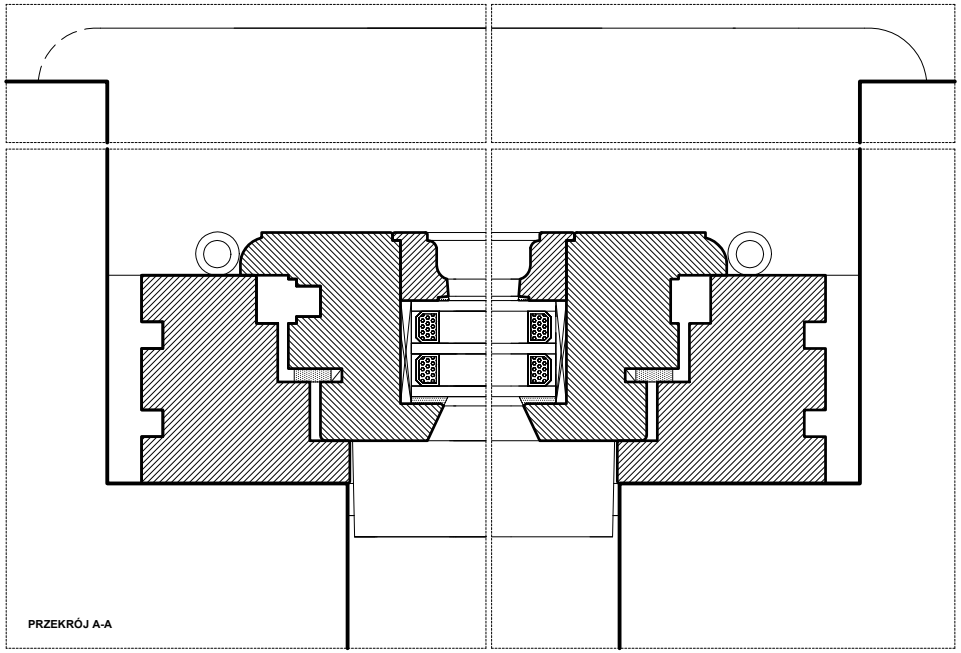

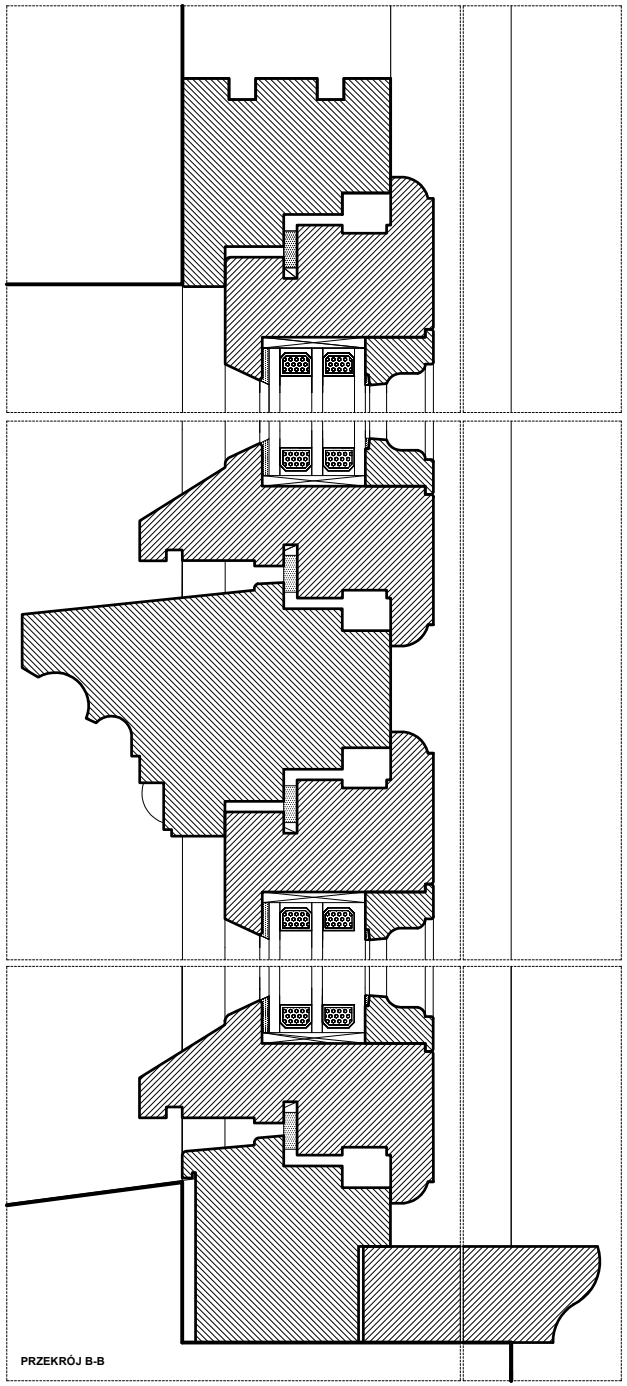

0 10 cm

SKALA 1:1

Obiekt:	PLACÓWKA OPIEKUŃCZO -WYCHOWAWCZA „MŁODY LAS" UL. SIENKIEWICZA 30-32, 87-100 TORUŃ	
Typ dokumentacji:	PROJEKT WYKONAWCZY NOWEJ STOLARKI	
Tytuł rysunku:	STOLARKA OKIENNA - TYP VA i B (WIDOK, PRZEKRÓJ)	
Opracowanie:	Ewa Bożejewicz magister konserwatorstwa zabytków Nr dyplomu 1400/13/SMB/2006	
Data:	GRUDZIEŃ 2016	Skala 1:10, 1:1	Nr rysunku: 4/12

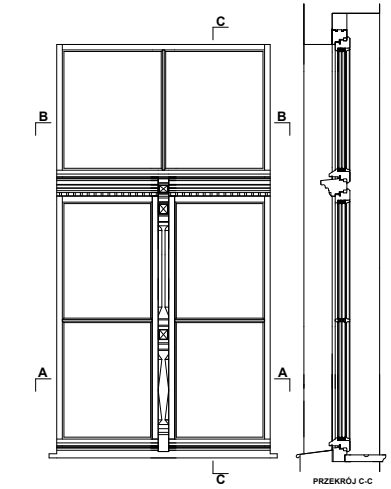

PRZEKRÓJ C-C

PRZEKRÓJ A-A

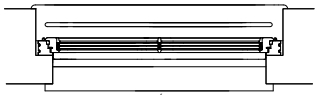

PRZEKRÓJ B-B

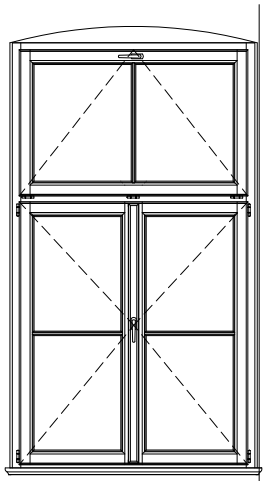

0 1 m

SKALA 1:10

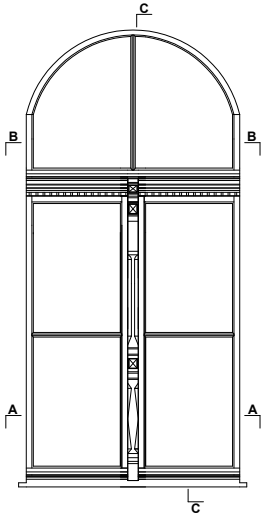

PRZEKRÓJ C-C

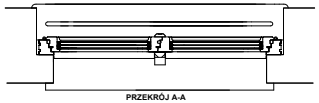

PRZEKRÓJ A-A

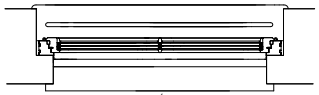

PRZEKRÓJ B-B

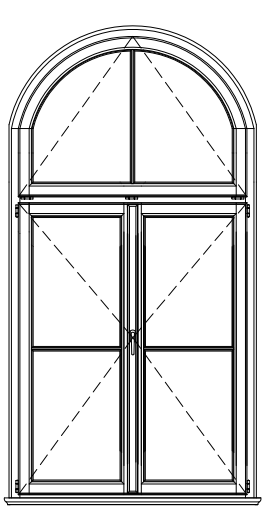

0 1 m

SKALA 1:10

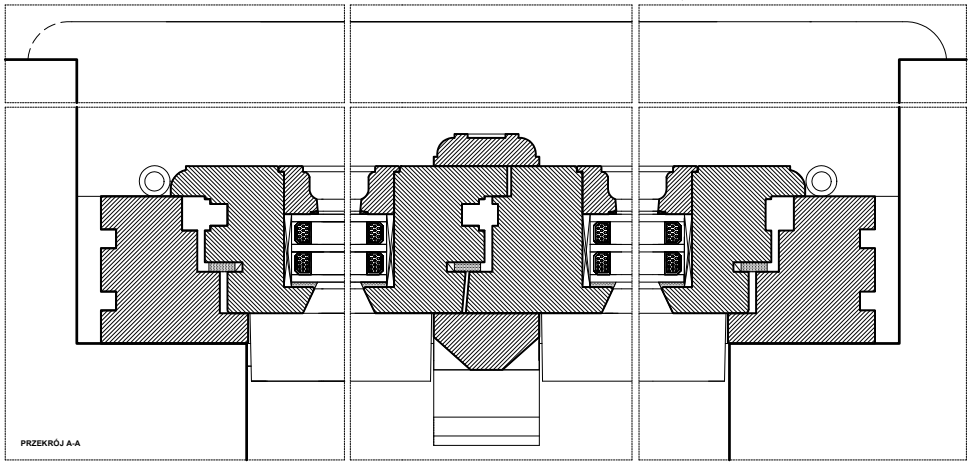

PRZEKRÓJ A-A

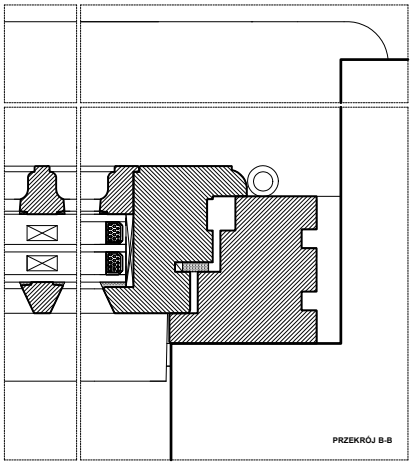

PRZEKRÓJ B-B

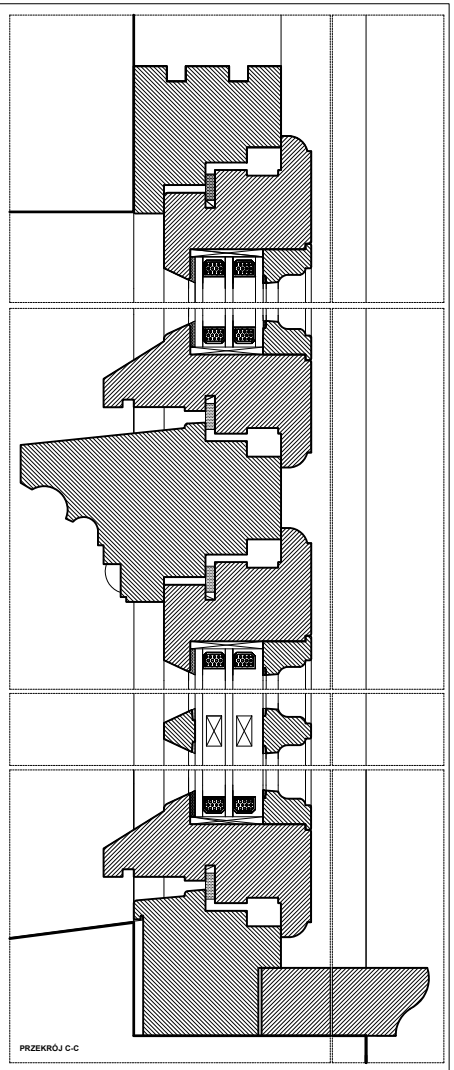

PRZEKRÓJ C-C

0 10 cm

SKALA 1:1

Obiekt:	PLACÓWKA OPIEKUŃCZO -WYCHOWAWCZA „MŁODY LAS" ul. MONIUSZKI 2A, 62-23 ZELONA GÓRA	
Typ dokumentacji:	PROJEKT WYKONAWCZY NOWEJ STOLARKI	
Temat rysunku:	STOLARKA OKIENNA - TYP VI, VII (WIDOK - PRZEKRÓJKI)	
Opracowanie:	Ewa Bolejewska mgister konserwatorstwa zabytków Nr dyplomu 1.0001/10/10/2006	
Data:	czerwiec 2016	Skala 1:10, 1:1	Nr rysunku: S/32

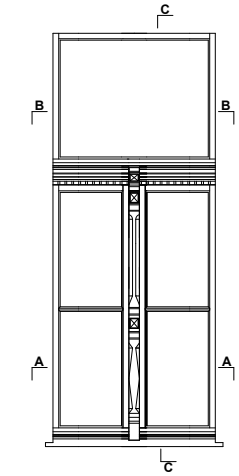

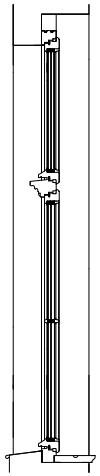

PRZEKRÓJ C-C

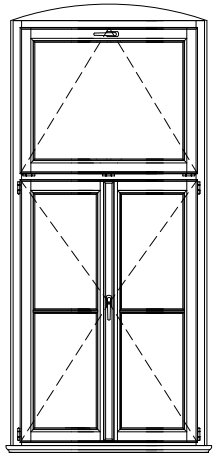

0 1 m

SKALA 1:10

PRZEKRÓJ A-A

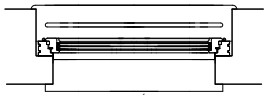

PRZEKRÓJ B-B

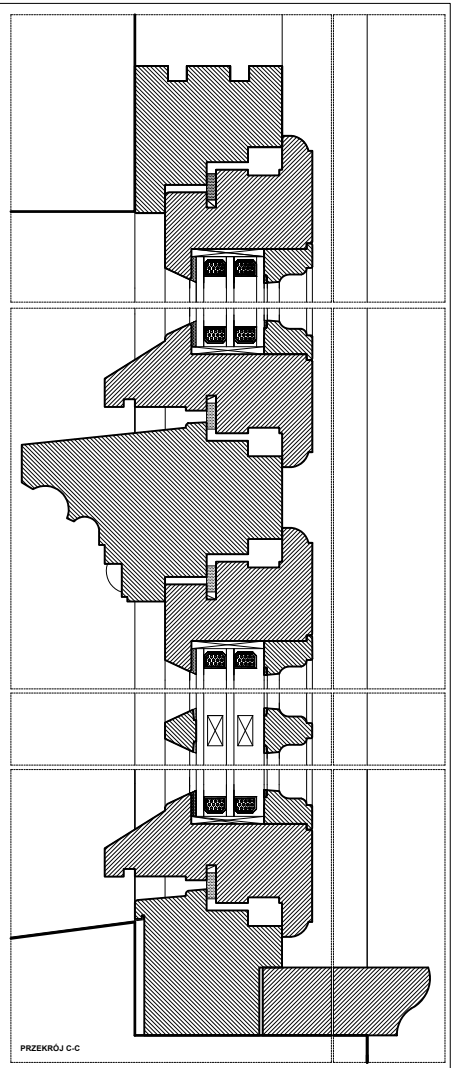

PRZEKRÓJ C-C

0 10 cm

SKALA 1:1

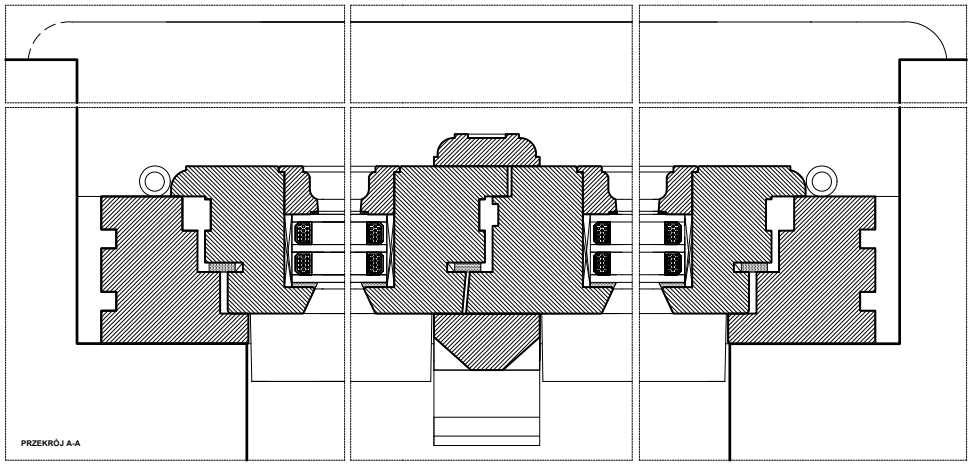

PRZEKRÓJ A-A

Obiekt	PLACÓWKA OPIEKUŃCZO -WYCHOWAWCZA „MŁODY LAS" ul. SZYMANOWICA 16, 42-45 ZIEMNICE TOMICE		
Typ dokumentacji	PROJEKT WYKONAWCZY NOWEJ STOLARKI		
Tytuł dokumentu	STOLARKA OKIENNA - TYP VIII (WARIA. PRZYSZŁOŚCI)		
Opracowania	Ewa Bulejewicz mgr inż. konserwator-restaurator zabytków Nr dyplomu 1/09/DS/MBP/2006.		
Data	październik 2010	Skala 1:10, 1:1	Nr rysunku 4/12

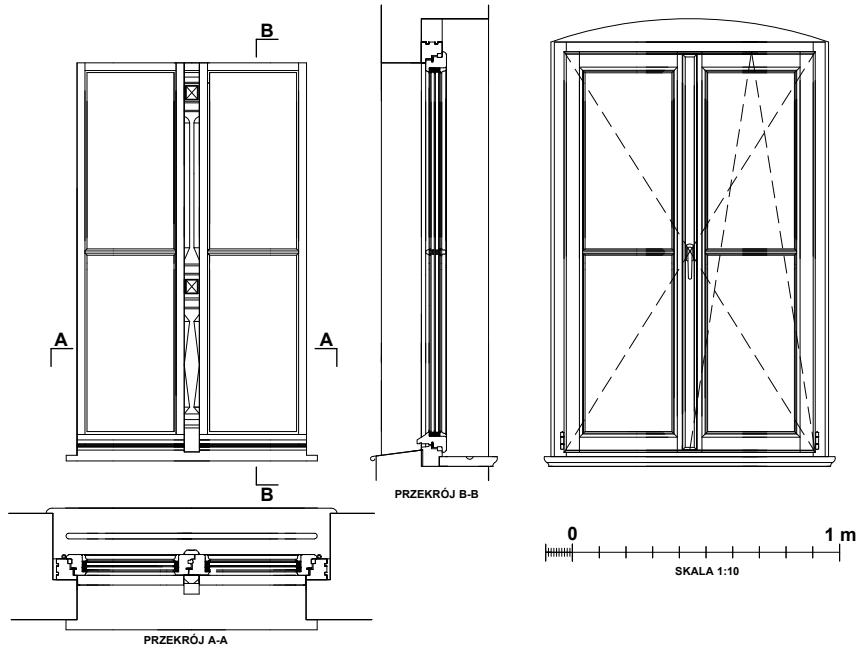

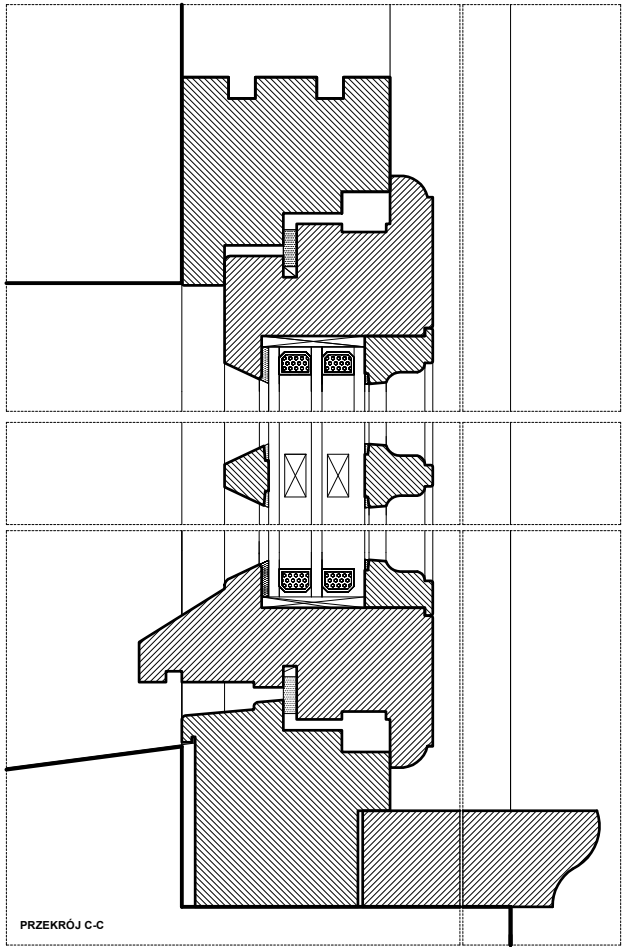

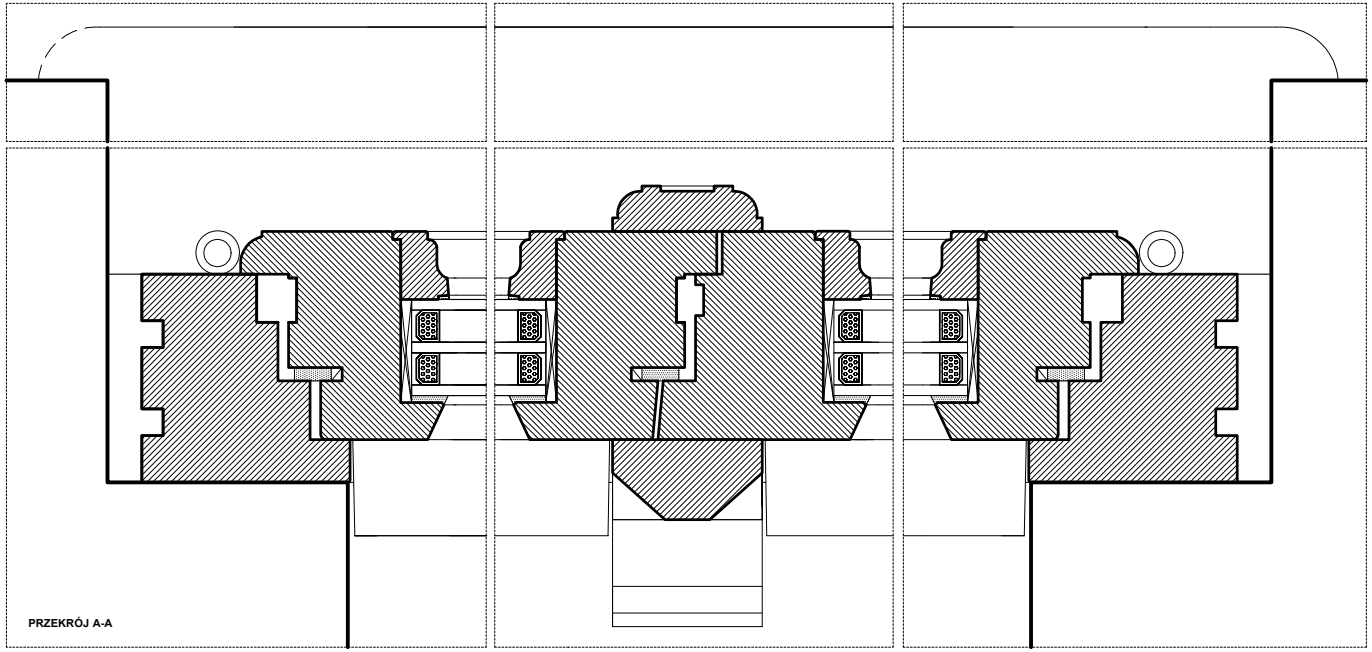

Obiekt:	PLACÓWKA OPIEKUŃCZO -WYCHOWAWCZA „MŁODY LAS" UL. SIENKIEWICZA 10-12, 87-100 TORUŃ		
Typ dokumentacji:	PROJEKT WYKONAWCZY NOWEJ STOLARKI		
Tytuł rysunku:	STOLARKA OKIENNA - TYP IX (WIDOK, PRZEKRÓJ)		
Opracowanie:	Ewa Bożejewicz magister konserwatorstwa zabytków Nr dyplomu 1400/10/SAR/C2006		
Data:	czerwiec **2016**	Skala 1:10, 1:1	Nr rysunku: 7/12

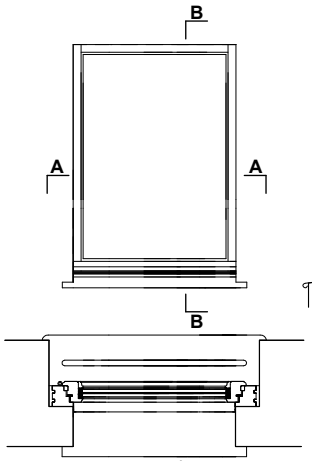

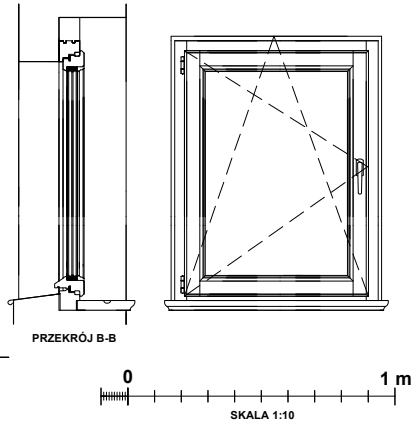

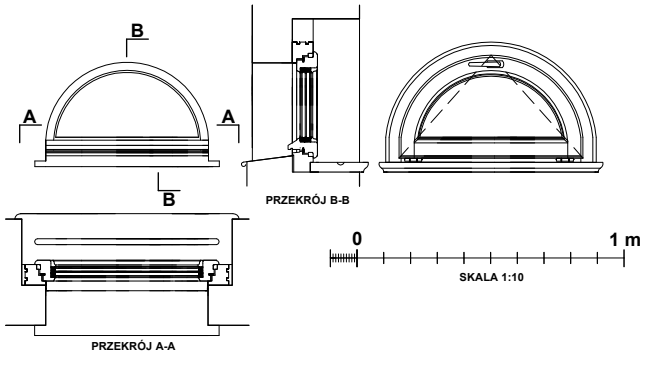

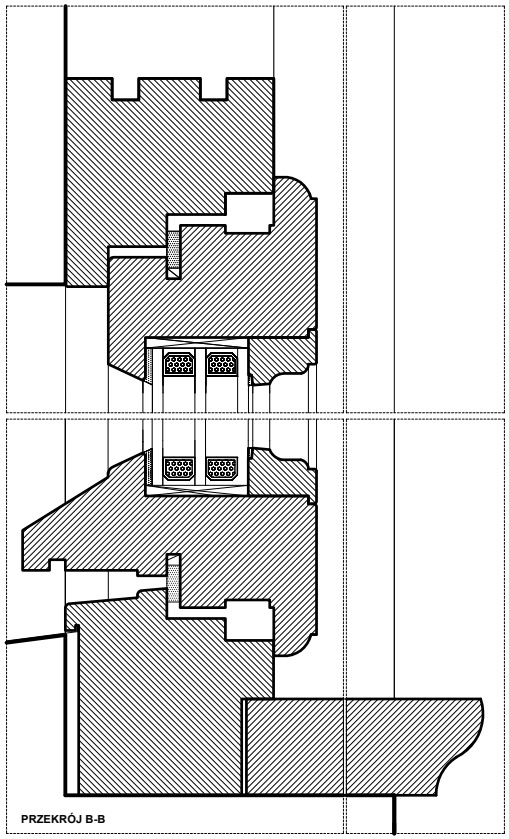

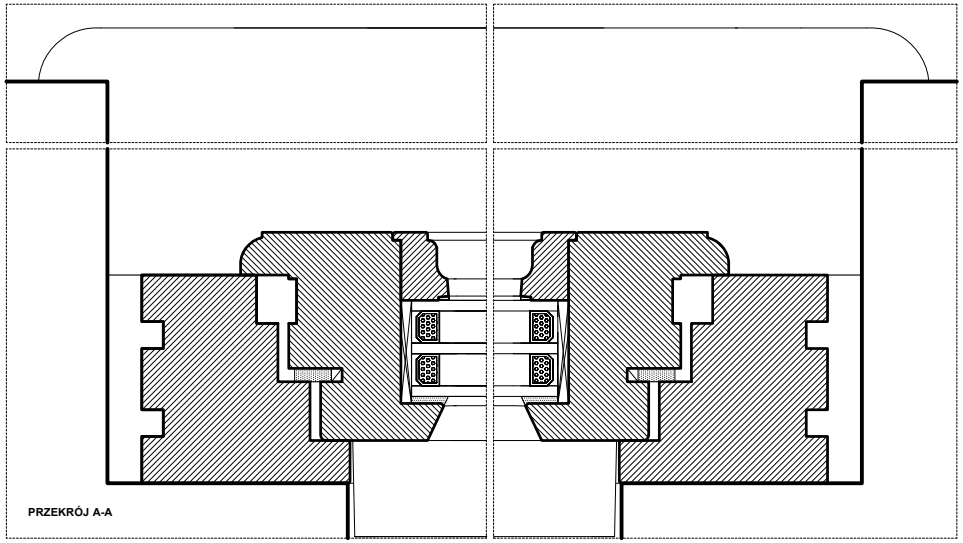

Obiekt:	PLACÓWKA OPIEKUŃCZO -WYCHOWAWCZA „MŁODY LAS" UL. SIENKIEWICZA 10-12, 87-100 TORUŃ		
Typ dokumentacji:	PROJEKT WYKONAWCZY NOWEJ STOLARKI		
Tytuł rysunku:	STOLARKA OKIENNA - TYP X, XI (WIDOK, PRZEKRÓJ)		
Opracowanie:	Ewa Bożejewicz magister konserwatorstwa zabytków Nr dyplomu 1400/10/268/2006		
Data:	GRUDZIEŃ 2016	Skala 1:10, 1:1	Nr rysunku: 8/12

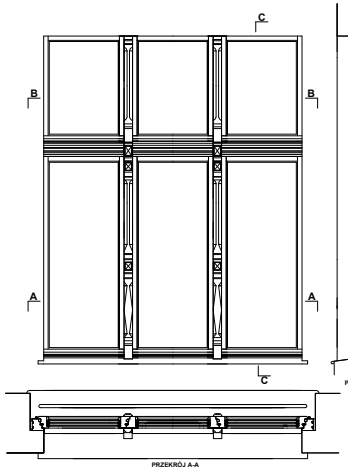

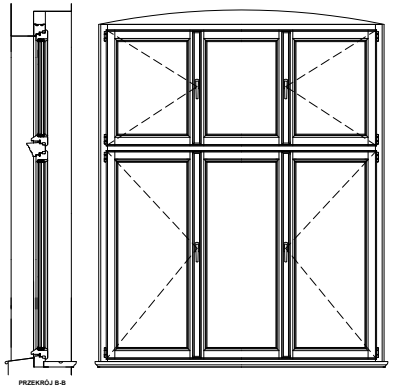

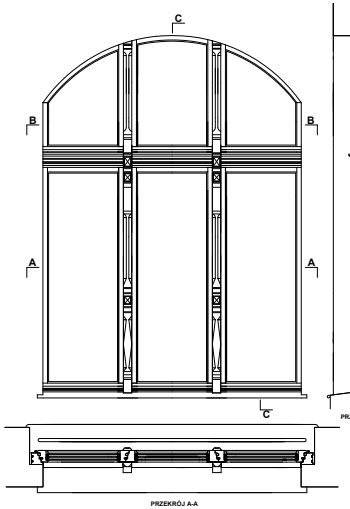

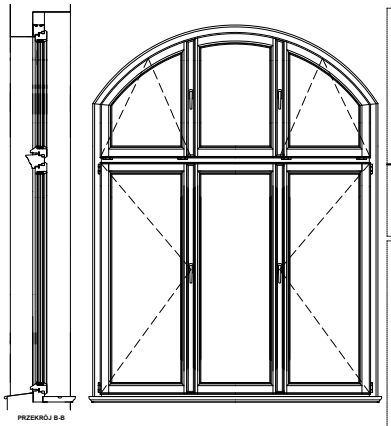

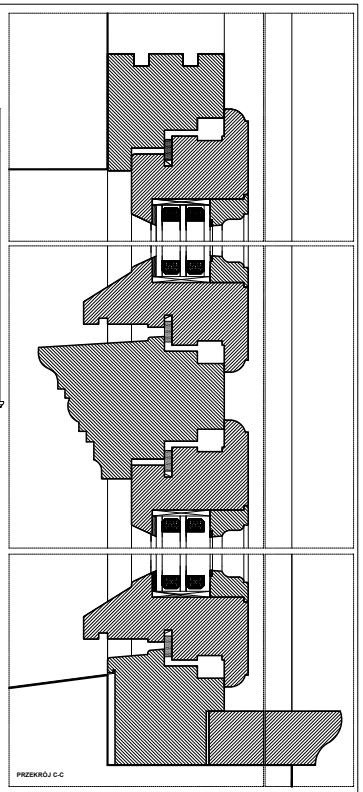

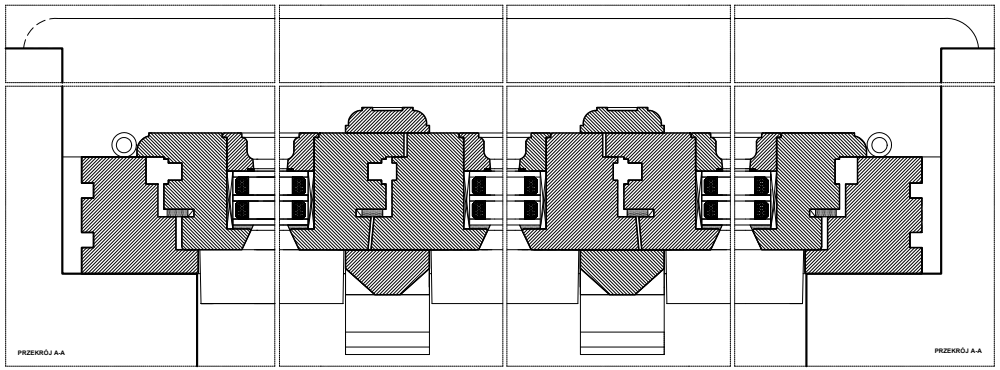

Obiekt	PLAC OTOCZA OPERA "PO-PO" ALE TRUDNO JEST SIĘ ŻENIĆ, CZYLI ZIMA W MIEŚCIE, CZYLI ZIMA W MIEŚCIE
Typ dokumentacji	PROJEKT WYKONAWCZY NOWEJ STOLARKI
Tytuł rysunku	STOLARKA OKIENNA - TYP NR XIII (OPERA - PROSCENIUM)
Opracowanie	Anna Bałaginska Magdalena Kwiatkowska-Jabłoński Ul. Lubomirskich 1, Warszawa
Data	2014 Skala 1:10, 1:1 Nr rysunku: R-12

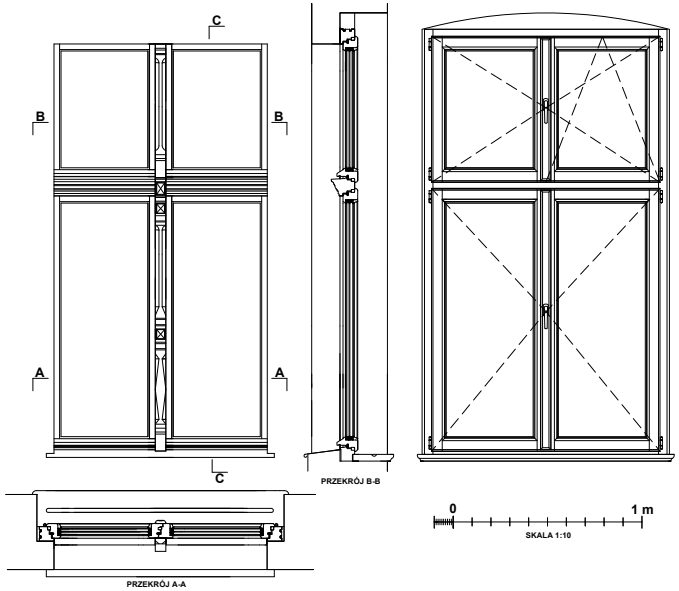

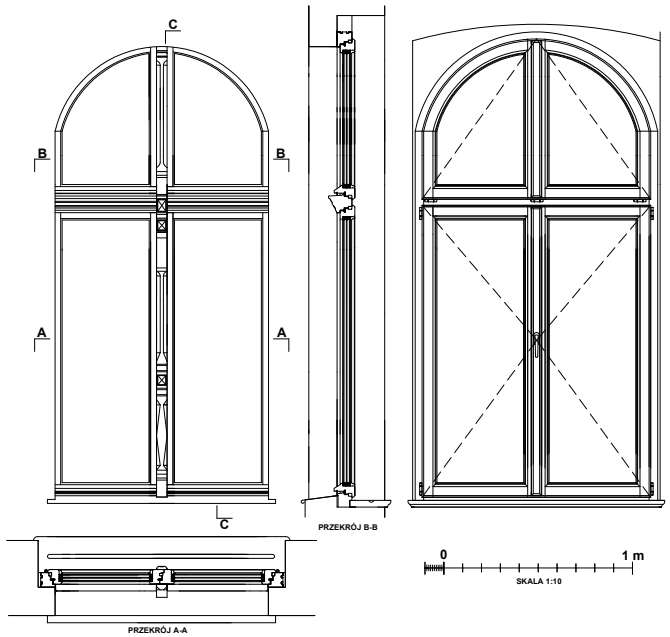

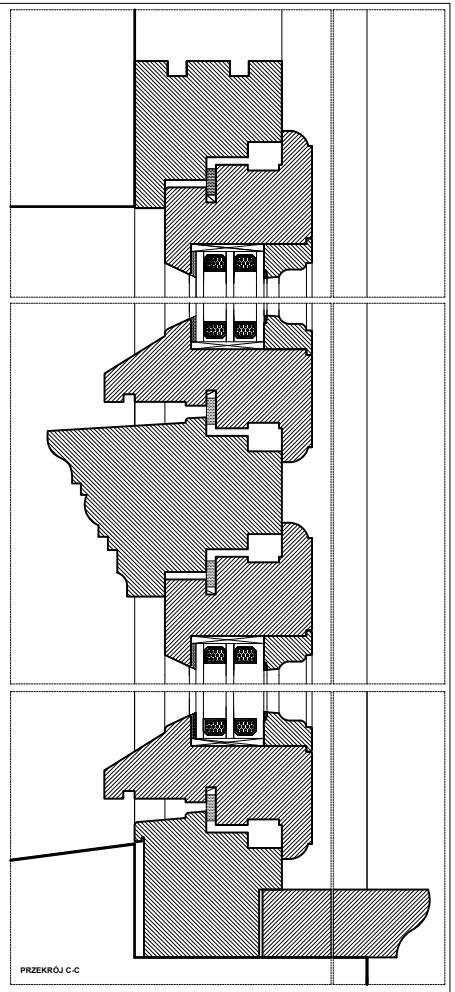

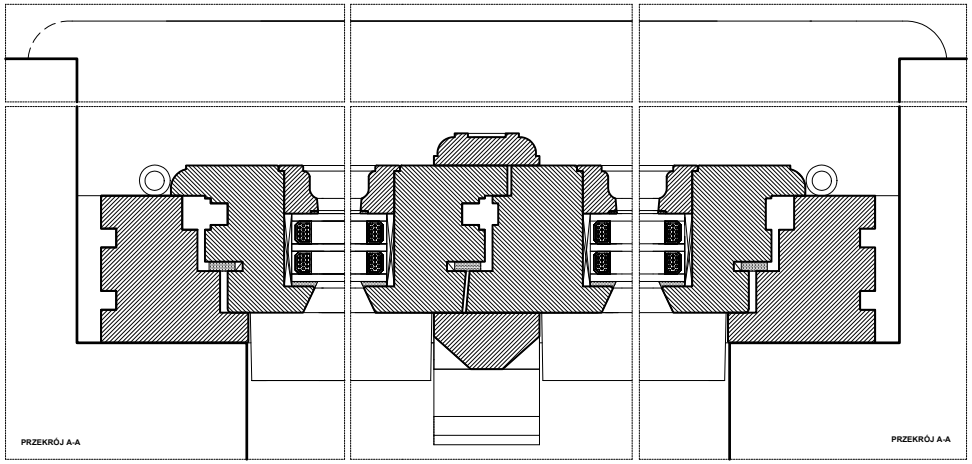

Obiekt:	PLACÓWKA OPIEKUŃCZO -WYCHOWAWCZA „MŁODY LAS" ul. Mickiewicza nr 1, 47-246 Tułowice		
Typ dokumentacji:	PROJEKT WYKONAWCZY NOWEJ STOLARKI		
Tytuł rysunku:	STOLARKA OKIENNA - TYP XIV, XV (FOTEL, PRZEKRÓJ)		
Opracowania:	Ewa Bulejewicz mgr inż. konserwatorska zabytków Tel. 8 lutego 1989 0502 0000		
Data:	czerwiec 2016	Skala 1:10, 1:1	Nr rysunku: 10/12

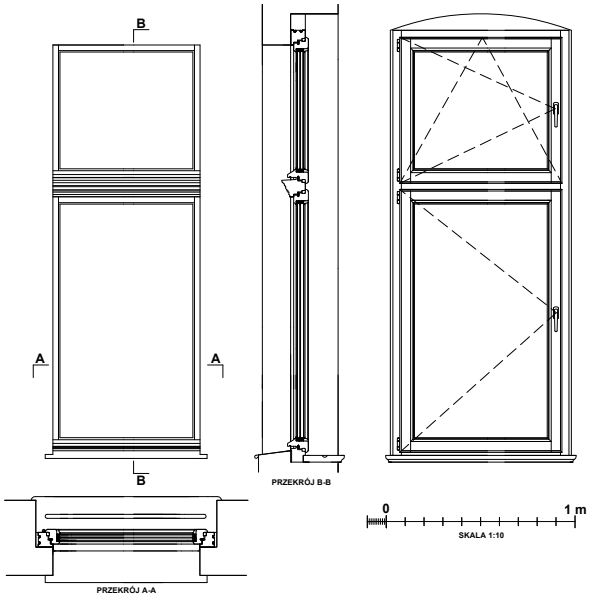

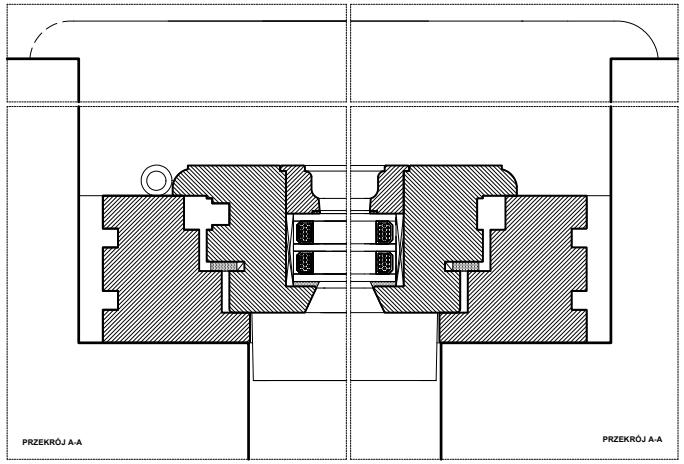

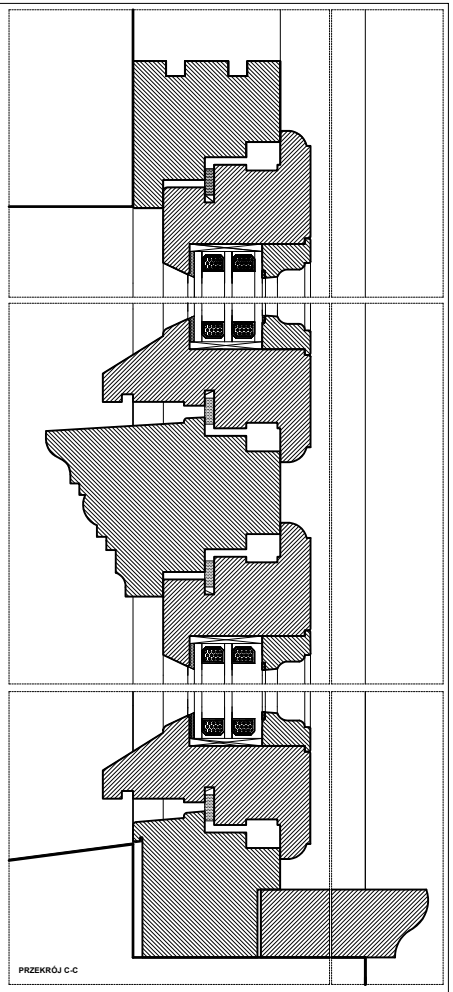

Obiekt:	PLACÓWKA OPIEKUŃCZO -WYCHOWAWCZA „MŁODY LAS" ul. ARMIA KRAJOWA 4a, 62-35 ANTONIN		
Typ dokumentacji:	PROJEKT WYKONAWCZY NOWEJ STOLARKI		
Tytuł rysunku:	STOLARKA OKIENNA - TYP XVI (Widok, Przekroje)		
Opracowanie:	Ewa Bodejewicz magister konserwatorstwa zabytków Nr dyplomu: MR/1010/2006		
Data:	październik 2016r.	Skala 1:10, 1:1	Nr rysunku: 11/12

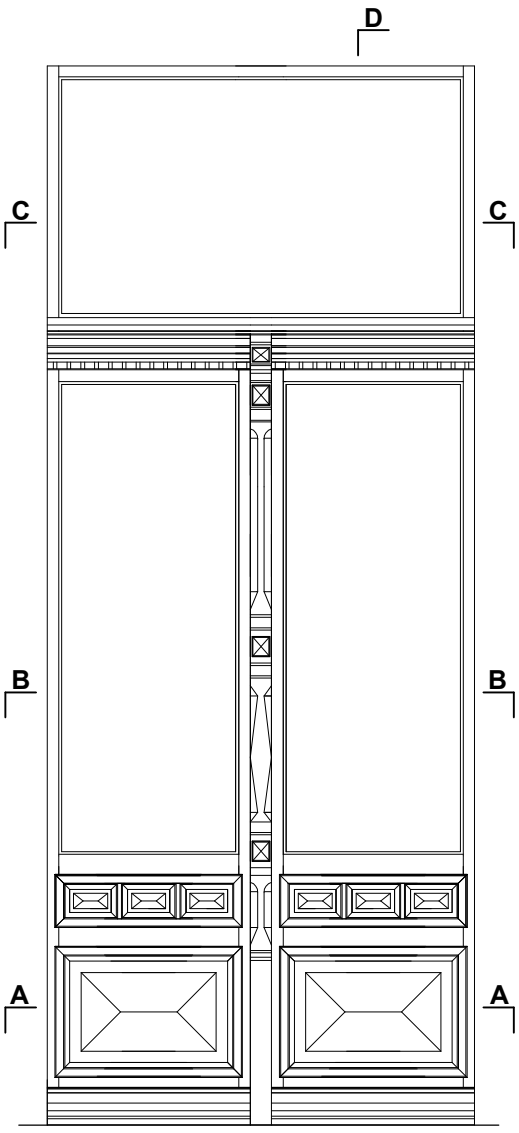

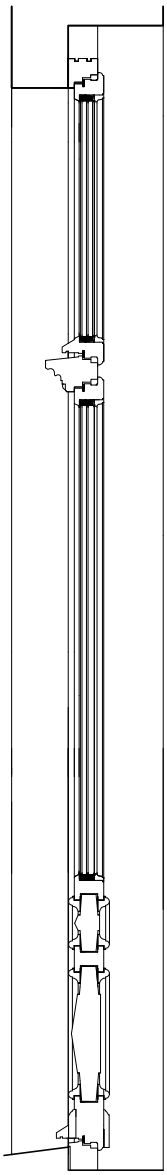

PRZEKRÓJ D-D

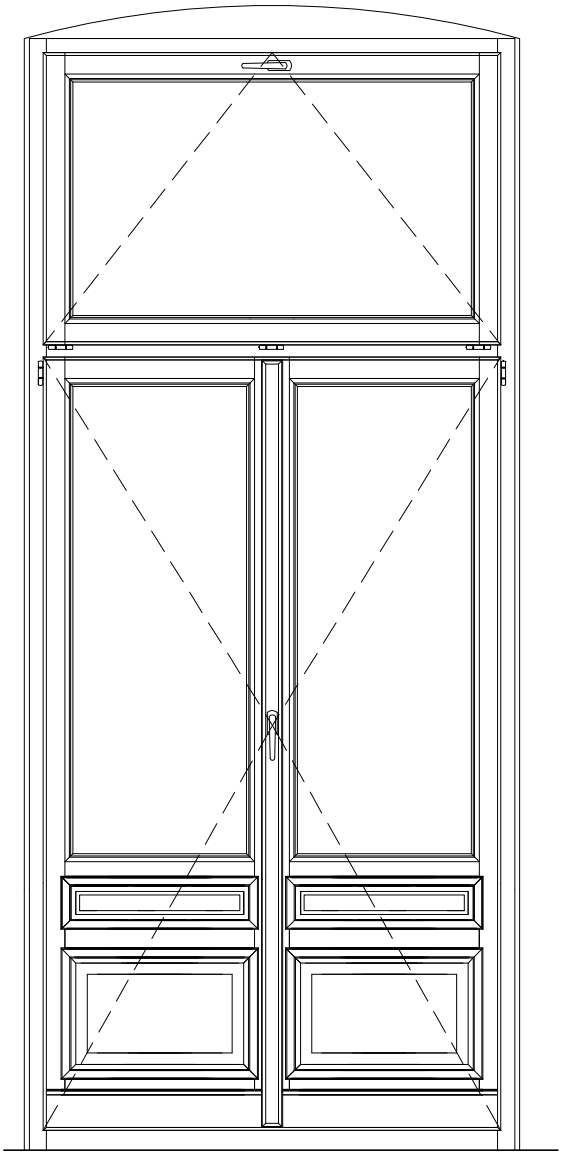

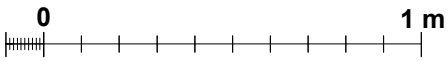

SKALA 1:10

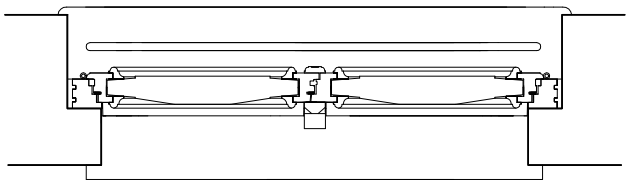

PRZEKRÓJ A-A

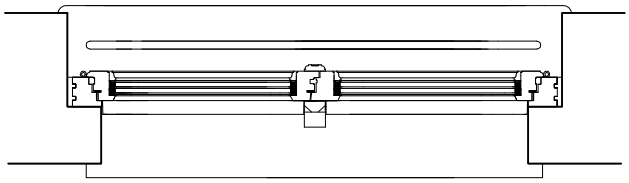

PRZEKRÓJ B-B

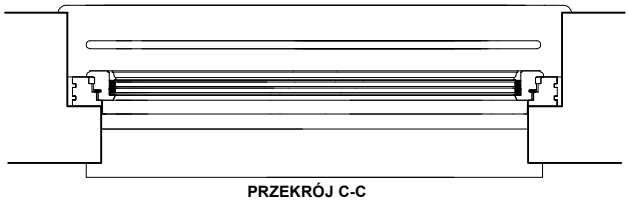

PRZEKRÓJ C-C

Obiekt:	**PLACÓWKA OPIEKUŃCZO -WYCHOWAWCZA „MŁODY LAS"** UL. SIENKIEWICZA 10-12, 87-100 TORUŃ		
Typ dokumentacji:	**PROJEKT WYKONAWCZY NOWEJ STOLARKI**		
Tytuł rysunku:	**DRZWI BALKONOWE - TYP XVII** (WIDOK , PRZEKROJE)		
Opracowanie:	**Ewa Bożejewicz** magister konserwatorstwa zabytków Nr dyplomu 1400/103688/2006		
Data:	GRUDZIEŃ **2016**	Skala 1:10, 1:1	Nr rysunku: **12/12**

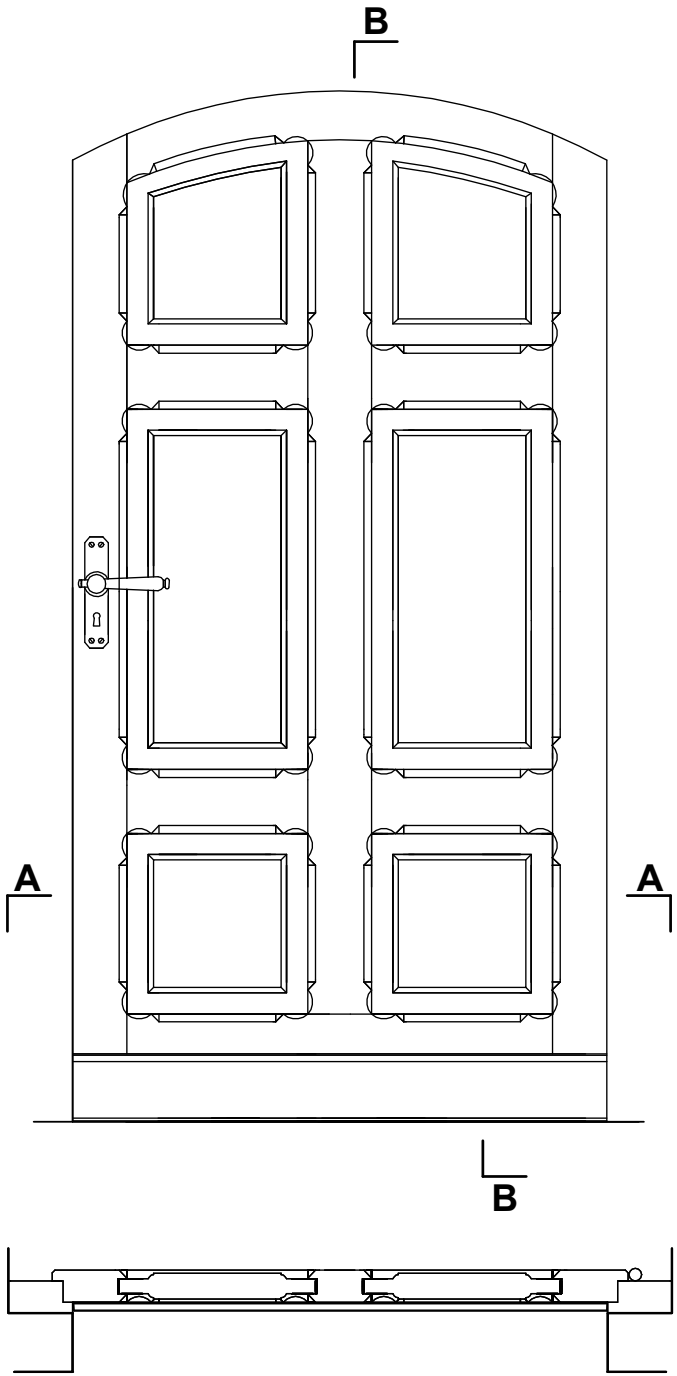

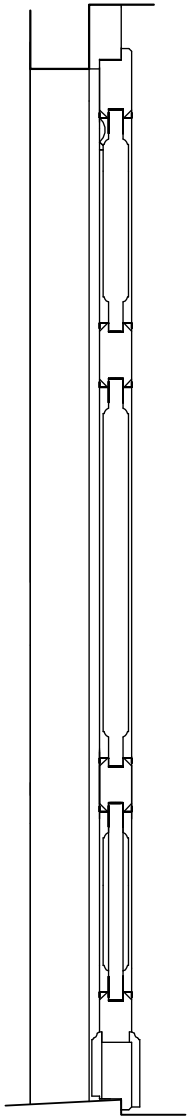

PRZEKRÓJ B-B

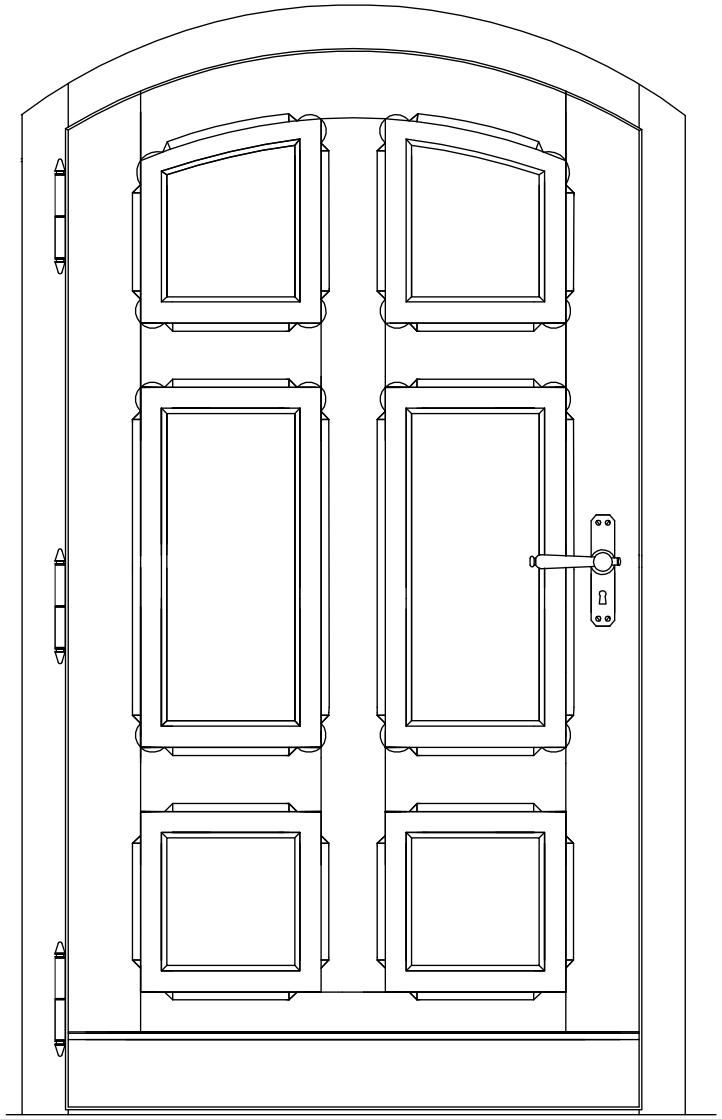

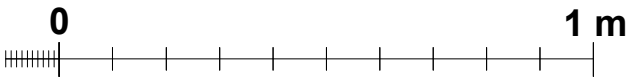

SKALA 1:10

Obiekt:	PLACÓWKA OPIEKUŃCZO -WYCHOWAWCZA „MŁODY LAS" UL. SIENKIEWICZA 10-12, 87-100 TORUŃ		
Typ dokumentacji:	PROJEKT WYKONAWCZY NOWEJ STOLARKI		
Tytuł rysunku:	DRZWI DO PIWNICY - TYP XVIII (WIDOK , PRZEKROJE)		
Opracowanie:	Ewa Bożejewicz magister konserwatorstwa zabytków Nr dylomu 1400/103688/2006		
Data:	GRUDZIEŃ 2016	Skala 1:10	Nr rysunku: 12A