MIEJSCOWY PLAN ZAGOSPODAROWANIA PRZESTRZENNEGO "STAWKI-ANDERSA", DLA TERENÓW POŁOŻONYCH W REJONIE ULIC: GEN. W. ANDERSA, M. SINORACKIEJ, M. TOKARZEWSKIEGO-KARASZEWICZA I SZUWARÓW W TORUNIU

PODZIAŁKA LINIOWA 0 25 50 100

SKALA RYSUNKU 1:1000

wyrys ze studium uwarunkowań i kierunków zagospodarowania przestrzennego miasta Torunia

orientacja

Załącznik Nr 1
do Uchwały Nr 161/15 Rady Miasta Torunia z dnia 29 października 2015r.

OZNACZENIA GRAFICZNE - OZNACZENIA OBOWIĄZUJĄCE

- granica obszaru objętego planem
- linie rozgraniczające tereny o różnym przeznaczeniu lub różnych zasadach zagospodarowania
- nieprzekraczalne linie zabudowy
- teren dla którego dopuszcza się zabudowę w formie szeregowej
- szpaler zieleni izolacyjnej
- obiekty o wartości historyczno-kulturowej
- strefa ochrony konserwatorskiej krajobrazu kulturowego elementów zewnętrznego pierścienia fortyfikacji Twierdzy Toruń

SYMBOL TERENU - OZNACZENIA OBOWIĄZUJĄCE

86.19 - U/K 2

- kolejny numer terenu
- symbol przeznaczenia podstawowego terenu
- numer jednostki przestrzennej studium
- numer planu miejscowego

OZNACZENIA UZUPEŁNIAJĄCE - INFORMACJE

- WN 110 kV — napowietrzna linia elektroenergetyczna 110 kV
- SN 15 kV — napowietrzna linia elektroenergetyczna 15 kV

PRZEZNACZENIE TERENU
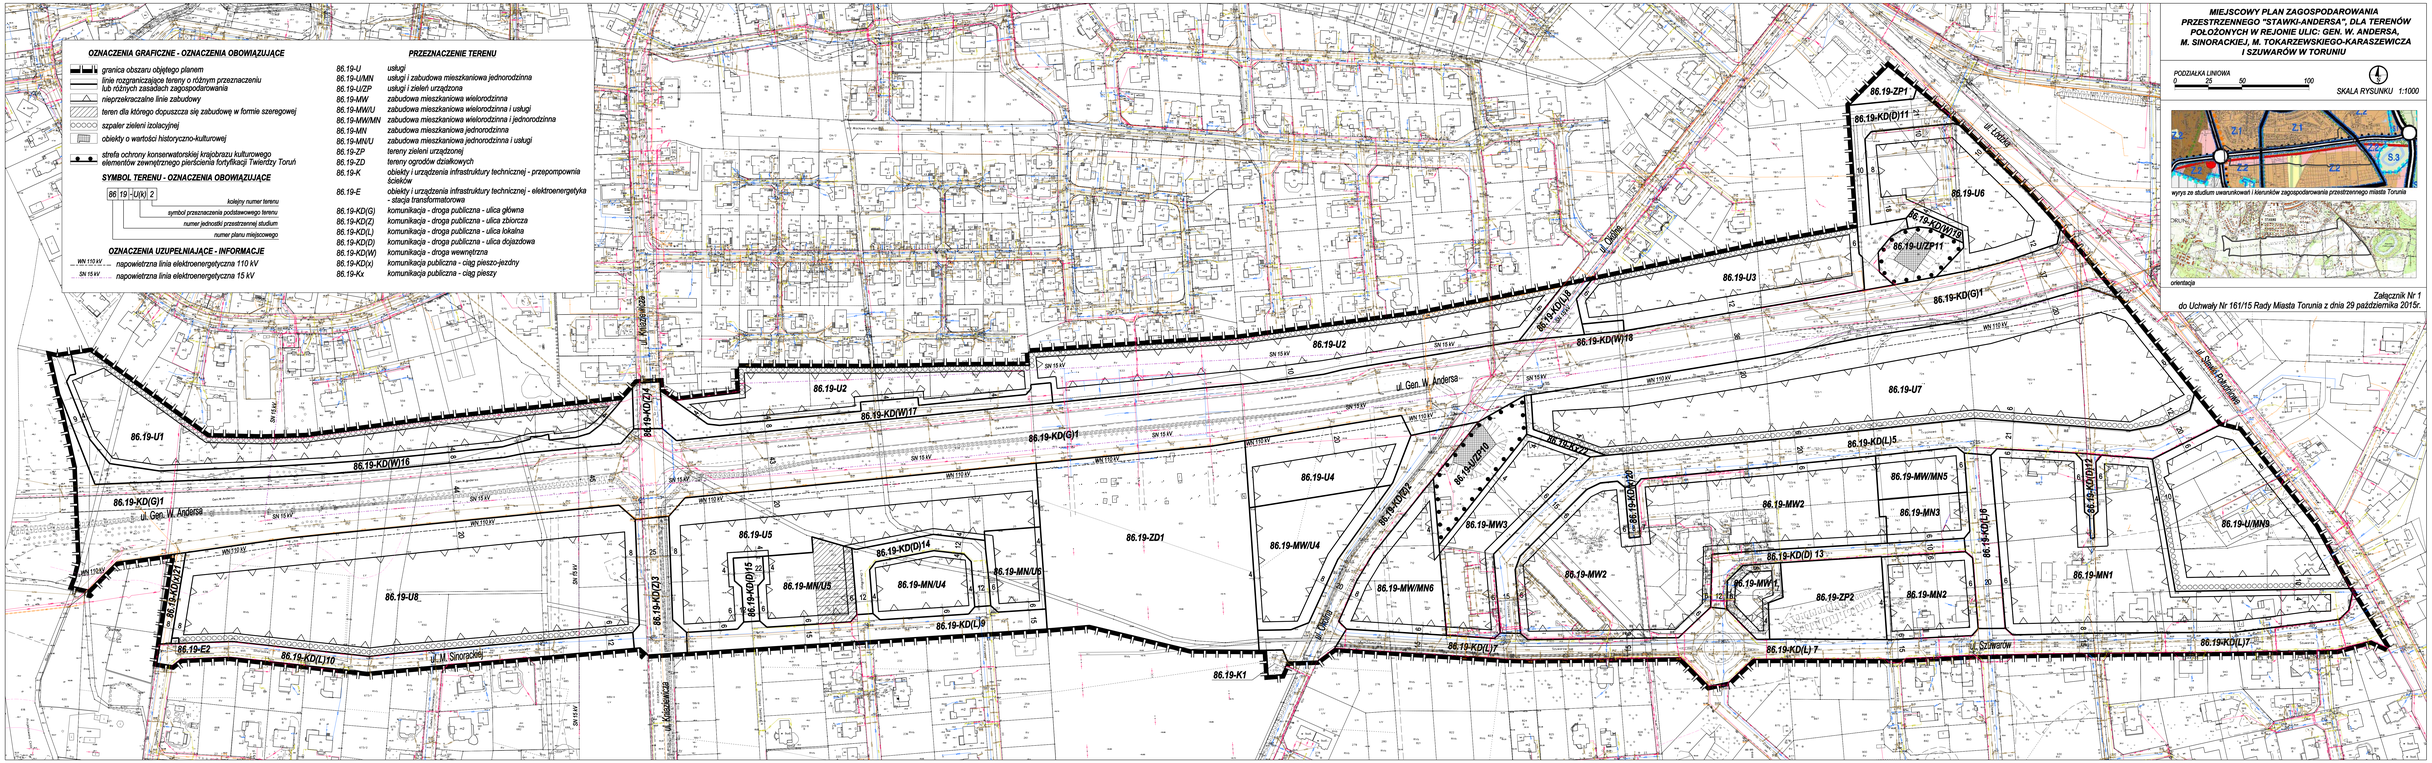
86.19-U	usługi
86.19-U/MN	usługi i zabudowa mieszkaniowa jednorodzinna
86.19-U/ZP	usługi i zieleń urządzona
86.19-MW	zabudowa mieszkaniowa wielorodzinna
86.19-MW/U	zabudowa mieszkaniowa wielorodzinna i usługi
86.19-MW/MN	zabudowa mieszkaniowa wielorodzinna i jednorodzinna
86.19-MN	zabudowa mieszkaniowa jednorodzinna
86.19-MN/U	zabudowa mieszkaniowa jednorodzinna i usługi
86.19-ZP	tereny zieleni urządzonej
86.19-ZD	tereny ogrodów działkowych
86.19-K	obiekty i urządzenia infrastruktury technicznej - przepompownia ścieków
86.19-E	obiekty i urządzenia infrastruktury technicznej - elektroenergetyka - stacja transformatorowa
86.19-KD(G)	komunikacja - droga publiczna - ulica główna
86.19-KD(Z)	komunikacja - droga publiczna - ulica zbiorcza
86.19-KD(L)	komunikacja - droga publiczna - ulica lokalna
86.19-KD(D)	komunikacja - droga publiczna - ulica dojazdowa
86.19-KD(W)	komunikacja - droga wewnętrzna
86.19-KD(x)	komunikacja publiczna - ciąg pieszo-jezdny
86.19-Kx	komunikacja publiczna - ciąg pieszy