
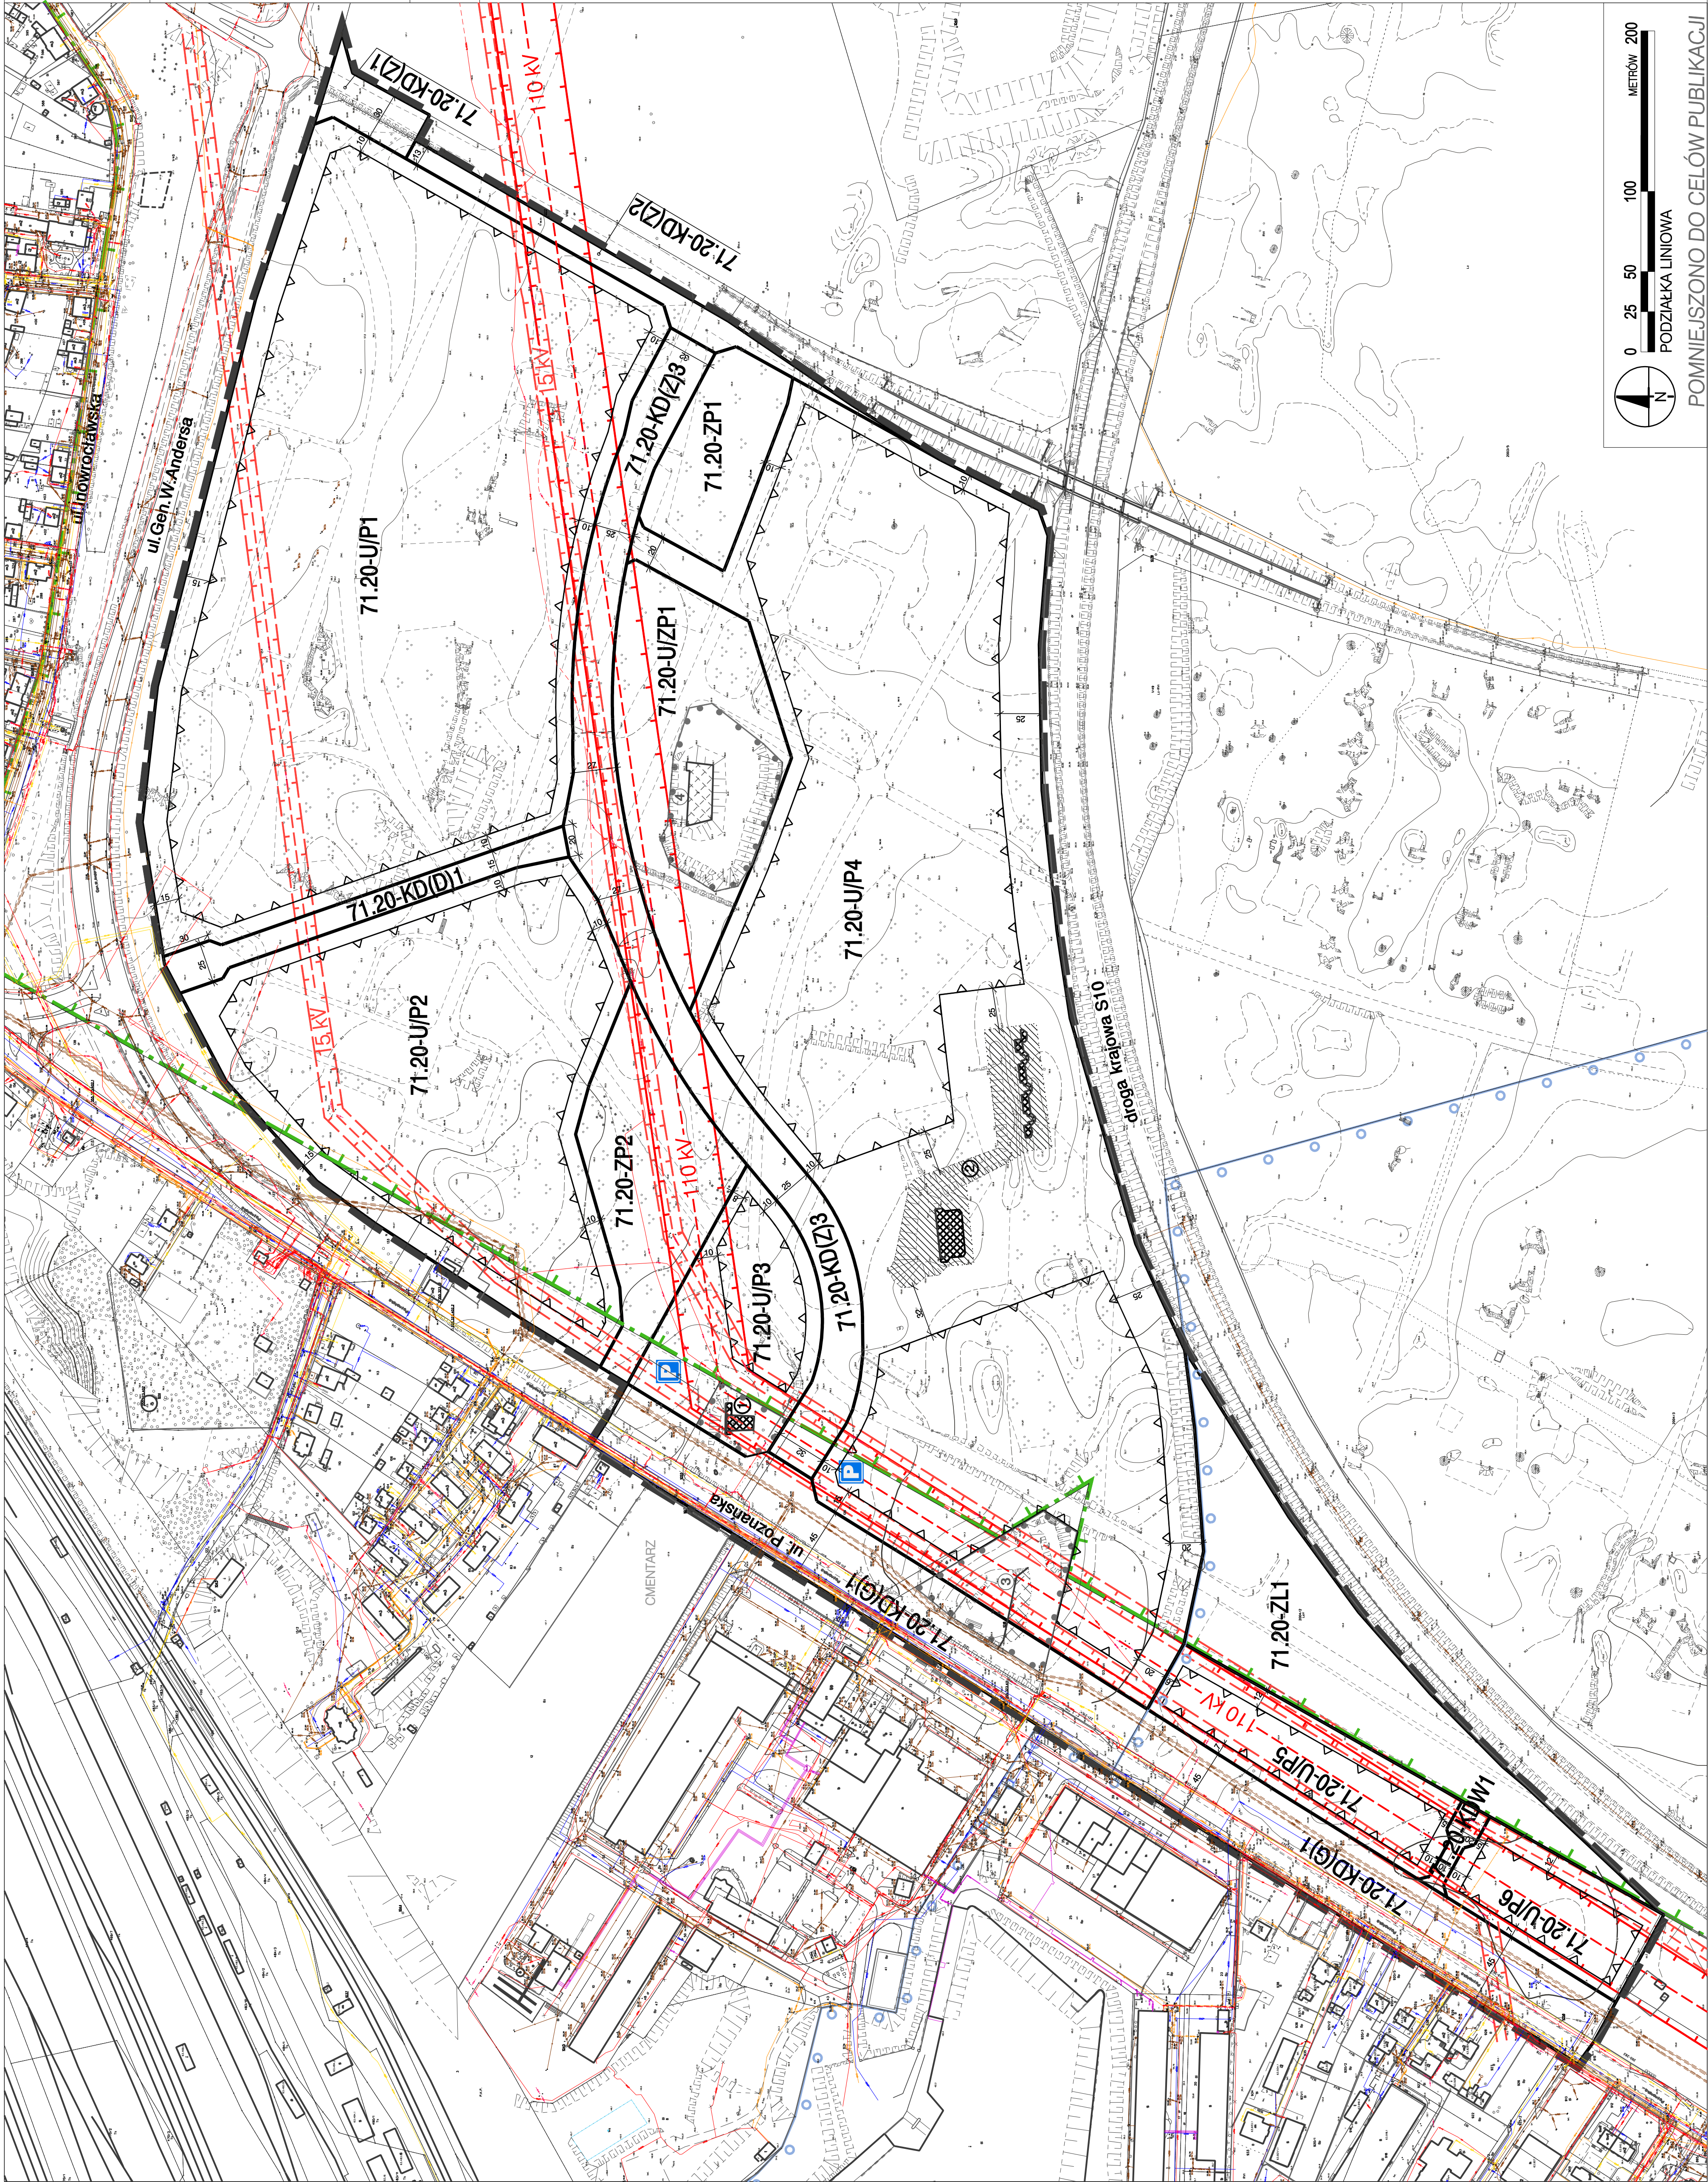


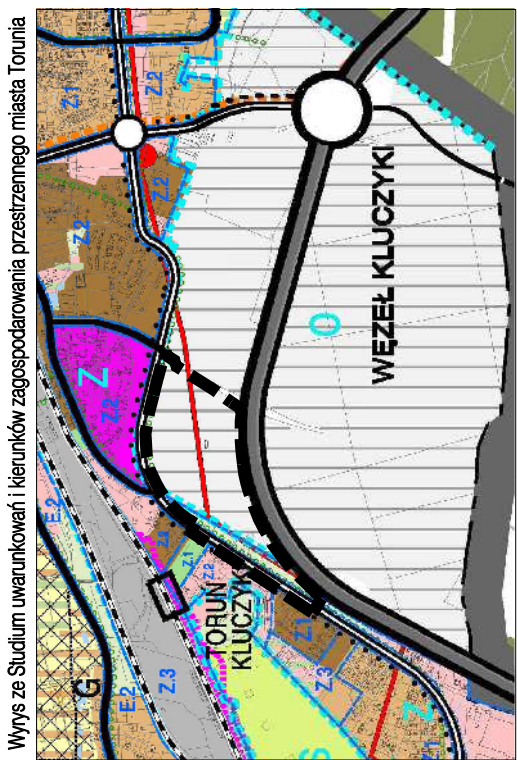

ZALĄCZNIK nr 1
do Uchwały Rady Miasta Torunia Nr 199/15
z dnia 17 grudnia 2015r.

OZNACZENIA OBOWIĄZUJĄCE:

- granica obszaru objętego planem
- linie rozgraniczające tereny o różnym przeznaczeniu lub różnych zasadach zagospodarowania
- nieprzekraczalne linie zabudowy
- linie wymiarowe (wymiar w metrach)
- pas techniczny od linii elektroenergetycznej 110kV
- pas techniczny od linii elektroenergetycznej 15 kV
- granica strefy IV ochrony konserwatorskiej krajobrazu kulturowego elementów zawęzzonego pierscienia fortyfikacji twierdzy Toruń

PRZYZNACZENIE PODSTAWOWE TERENU:

- U/P - tereny obiektów usługowo-produkcyjnych, składów i magazynów
- U/ZP - tereny zabudowy usługowej w zieleni urządzonej
- ZP - tereny zieleni urządzonej
- ZL - lasy
- KD(G) - tereny komunikacji - droga publiczna - ulica główna
- KD(Z) - tereny komunikacji - droga publiczna - ulica zbiorcza
- KD(D) - tereny komunikacji - droga publiczna - ulica dojazdowa
- KDW - tereny komunikacji - droga wewnętrzna

SYMBOL TERENU:

71.20-U/P 1

- kolejny numer terenu
- o tym samym przeznaczeniu podstawowym
- symbol przeznaczenia podstawowego terenu
- numer jednostki przestrzennej ustaleń studium
- numer planu miejscowego

OZNACZENIA INFORMACYJNE:

- istniejąca napowietrzna linia elektroenergetyczna 110 kV
- istniejąca napowietrzna linia elektroenergetyczna 15 kV
- granica strefy ochrony pośredniej ujęcia wód podziemnych "Mała Nieszawka"
- granica obszaru utrzymania funkcjonalności korony migracji (nieoperzy) dla obszaru Natura 2000 - Toruń w Toruniu
- orientacyjna lokalizacja miejsc do parkowania dla obsługi ominięcia
- budowle i obszary wpisane do rejestru zabytków w tym:

- 1 - bateria pancerna z obrotową wieżą artyleryjską - Bateria A.6 IV (nr wpisu: A/1268)
- 2 - zespół baterii półpancernej S.L.B. kalibru 105 mm (nr wpisu: A/1659/1-5)
- budowle o wartościach historyczno-kulturowych w tym:
- 3 - schron piechoty J-21
- 4 - schron piechoty J-22

