


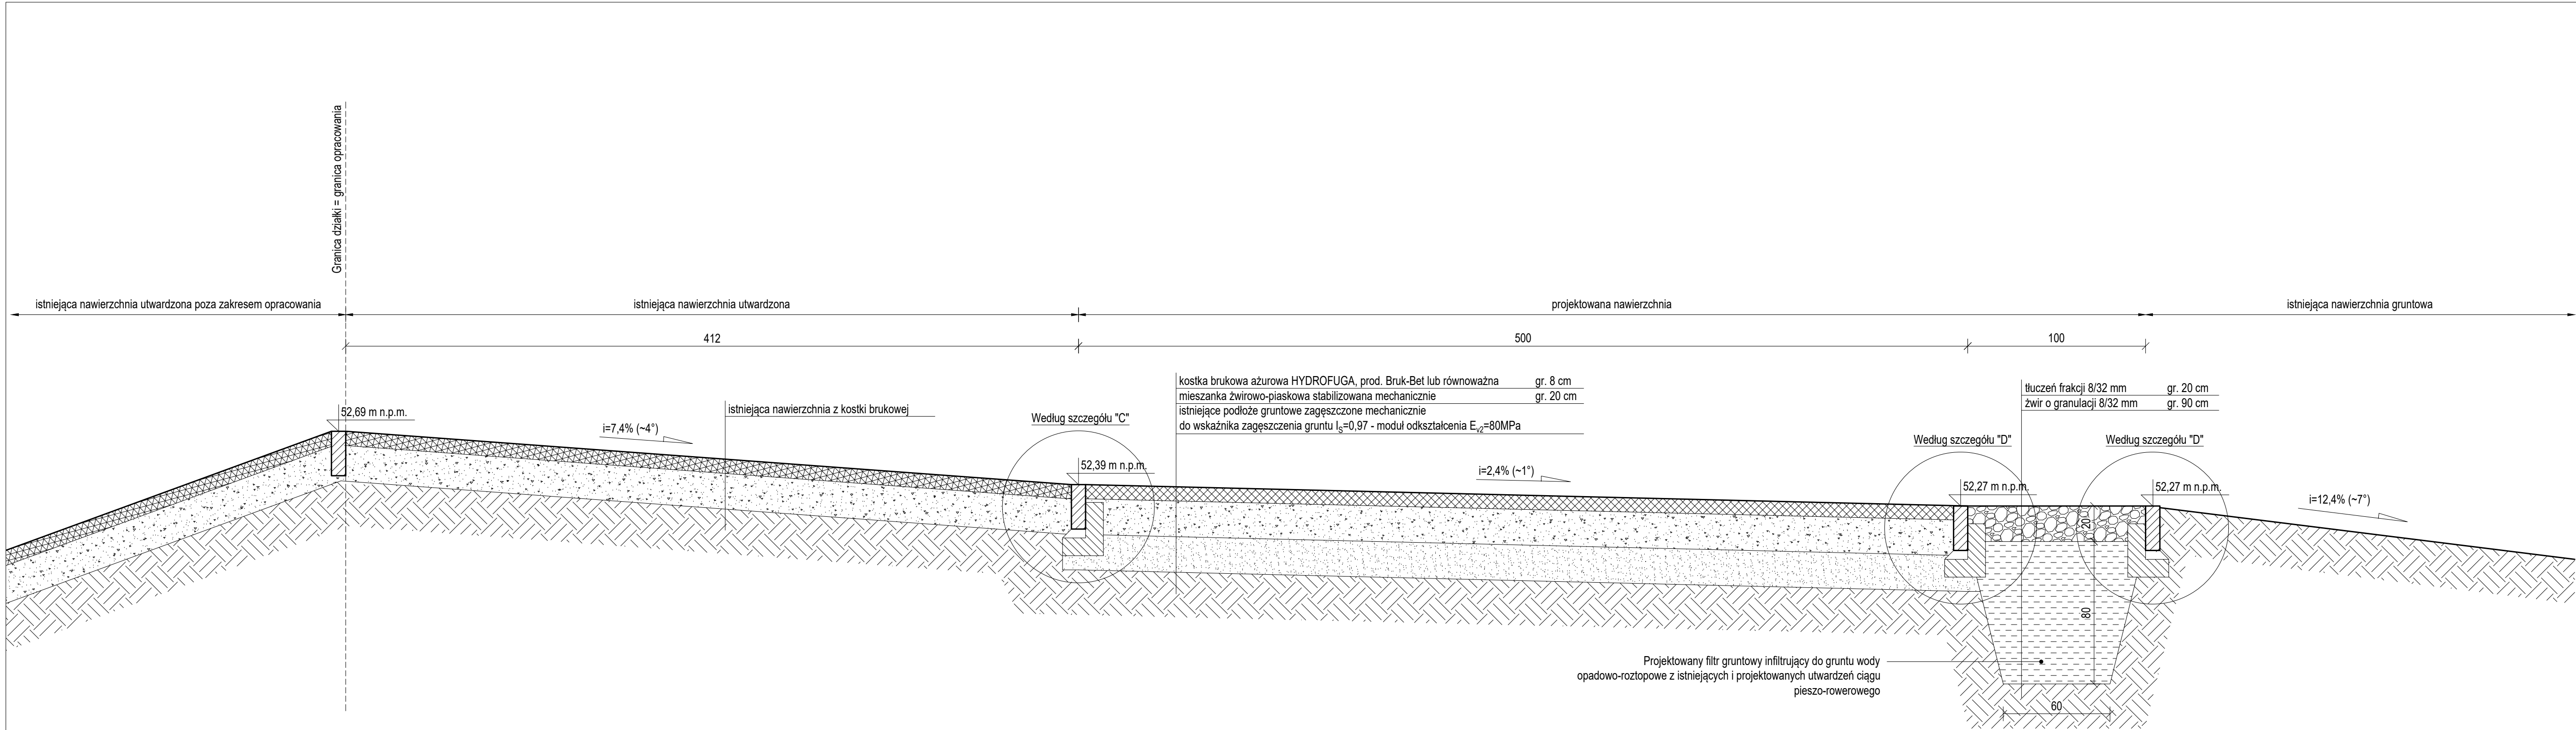

UWAGI:

1. Wszystkie wymiary podano w centymetrach, poziomy w metrach.
2. Wszystkie wymiary i rzędne należy sprawdzić na budowie przed przystąpieniem do kolejnych etapów budowy oraz zamiawianiem produktów budowlanych, a zaistniałe niezgodności należy wyjaśnić i uzgodnić z nadzorem autorskim.
3. Rysunek rozpatrywać łącznie z rysunkiem projektu zagospodarowania terenu.
4. Wszystkie ewentualne zmiany należy uzgodnić z nadzorem autorskim.

0	-	-
rewizja	data	opis zmian i uwagi

X-BUD
Biuro Projektowe X-BUD Piotr Bielecki
87-100 Toruń (Poland), ulica Jana Dekerta 22
tel./fax +48 56 654 0648, www.XBUD.com.pl

inwestor
Gmina Miasta Toruń
87-100 Toruń, ulica Wały generała Władysława Sikorskiego 8

inwestycja
Budowa ciągu pieszo-rowerowego w ramach zad. "Bezpieczne Piekarskie Góry"
87-100 Toruń, ulica Józefa Ignacego Kraszewskiego 35-49, działka ewid. nr 137 z obrębu nr 8
fazą projektu

temat rysunku
PROJEKT ZAGOSPODAROWANIA TERENU

branża
WIDOK PRZEKROJU A-A

KONSTRUKCJA

funkcja	imię i nazwisko	nr uprawnień i specjalność	podpis
projektował	mgr inż. PIOTR BIELECKI	BP-RN-V/9/TO/81 w specjalności konstrukcyjno-budowlanej	
sprawił			
opracował	mgr inż. SŁAWOMIR BIELECKI		
kod obiektu	format	skala	data
-	A3	1:20	29 stycznia 2021
			rys. K-01
			rewizja -

Prawa autorskie do tego rysunku przysługują firmie X-BUD
Projekt ten chroniony jest prawem zgodnie z Ustawą o Prawie Autorskim. Wszelkie kopiowanie, powielanie, odstępowanie i dokonywanie zmian w całości lub części bez zgody autora jest niedozwolone i podlega karze.
This document is the exclusive property of X-BUD
Project cannot be used or reproduced in part or as whole without the consent of the Designer.
Reproduction or use without written permission of the Designer is prohibited.