
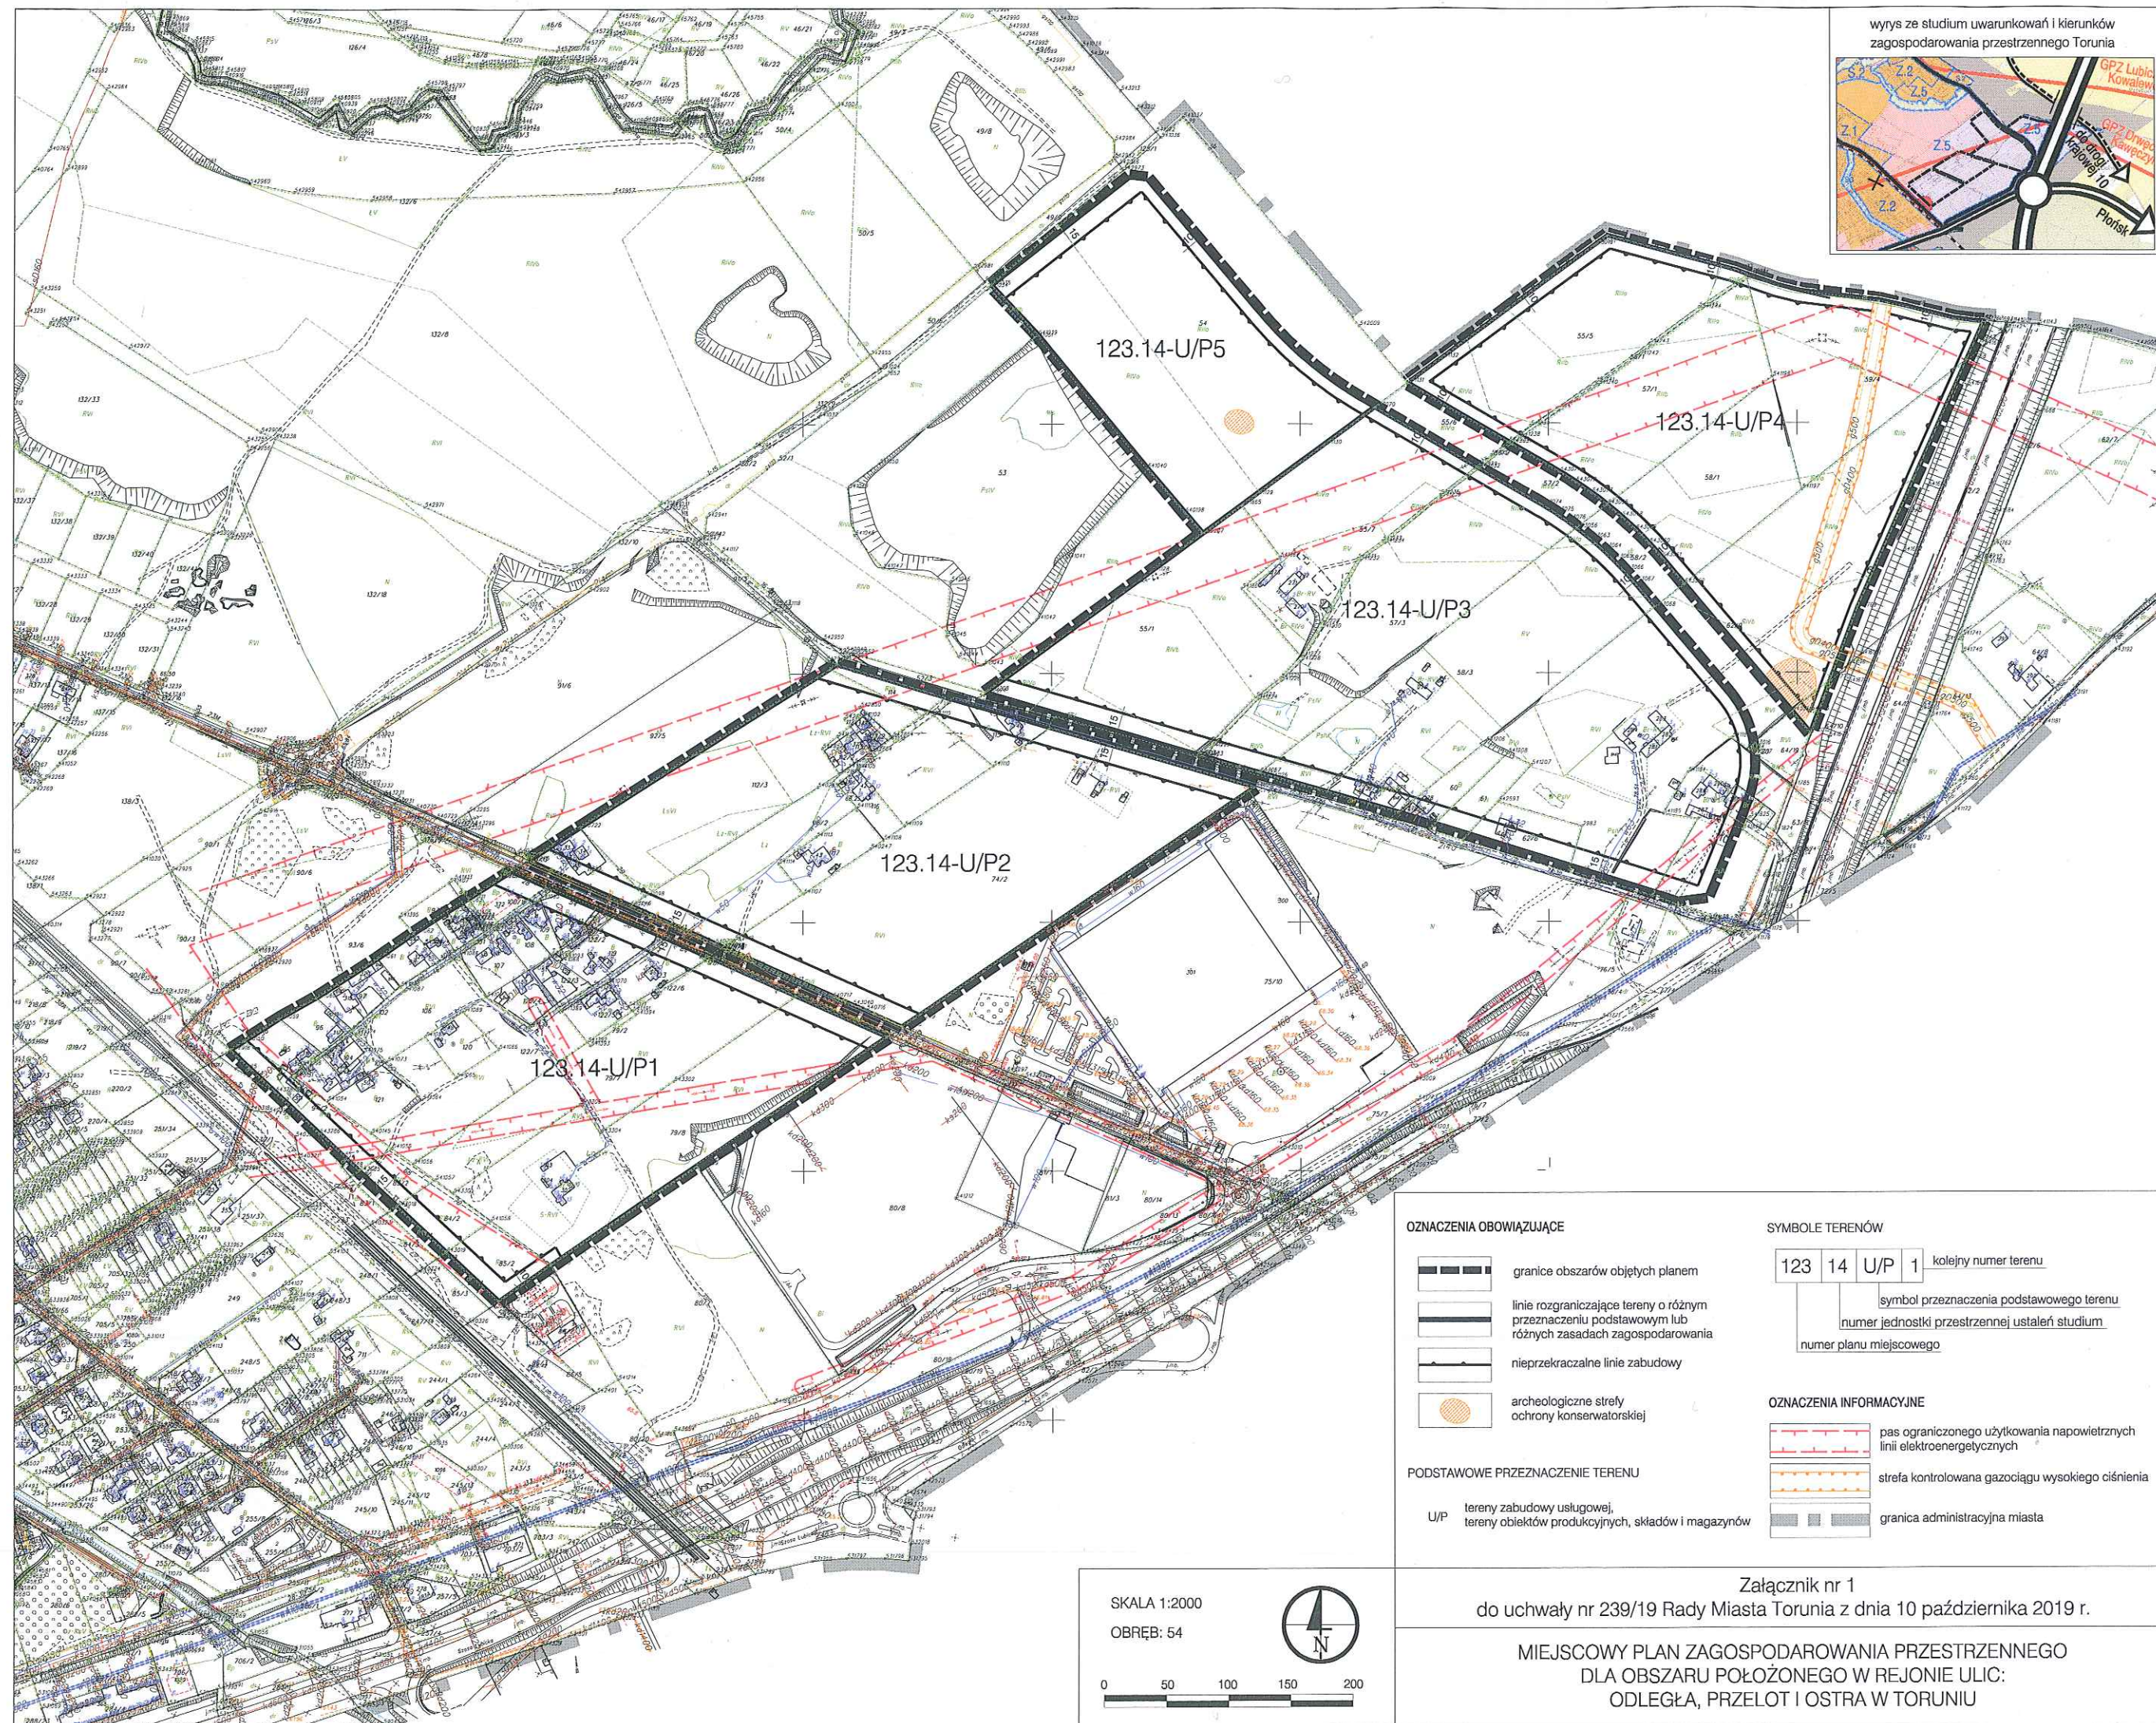


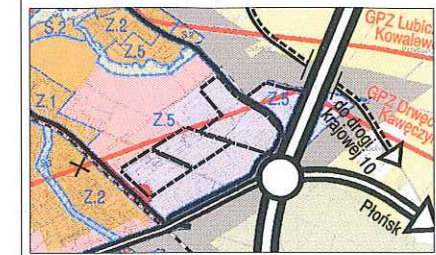

OZNACZENIA OBOWIĄZUJĄCE

- granice obszarów objętych planem
- linie rozgraniczające tereny o różnym przeznaczeniu podstawowym lub różnych zasadach zagospodarowania
- nieprzekraczalne linie zabudowy
- archeologiczne strefy ochrony konserwatorskiej

PODSTAWOWE PRZEZNACZENIE TERENU

- U/P tereny zabudowy usługowej, tereny obiektów produkcyjnych, składów i magazynów

SYMBOLE TERENÓW

- 123 14 U/P 1 kolejny numer terenu
symbol przeznaczenia podstawowego terenu
numer jednostki przestrzennej ustaleń studium
numer planu miejscowego

OZNACZENIA INFORMACYJNE

- pas ograniczonego użytkowania napowietrznych linii elektroenergetycznych
- strefa kontrolowana gazociągu wysokiego ciśnienia
- granica administracyjna miasta

SKALA 1:2000
OBRĘB: 54



0 50 100 150 200

Załącznik nr 1
do uchwały nr 239/19 Rady Miasta Torunia z dnia 10 października 2019 r.

MIEJSCOWY PLAN ZAGOSPODAROWANIA PRZESTRZENNEGO
DLA OBSZARU POŁOŻONEGO W REJONIE ULIC:
ODLEŻAŁA, PRZELOT I OSTRA W TORUNIU