


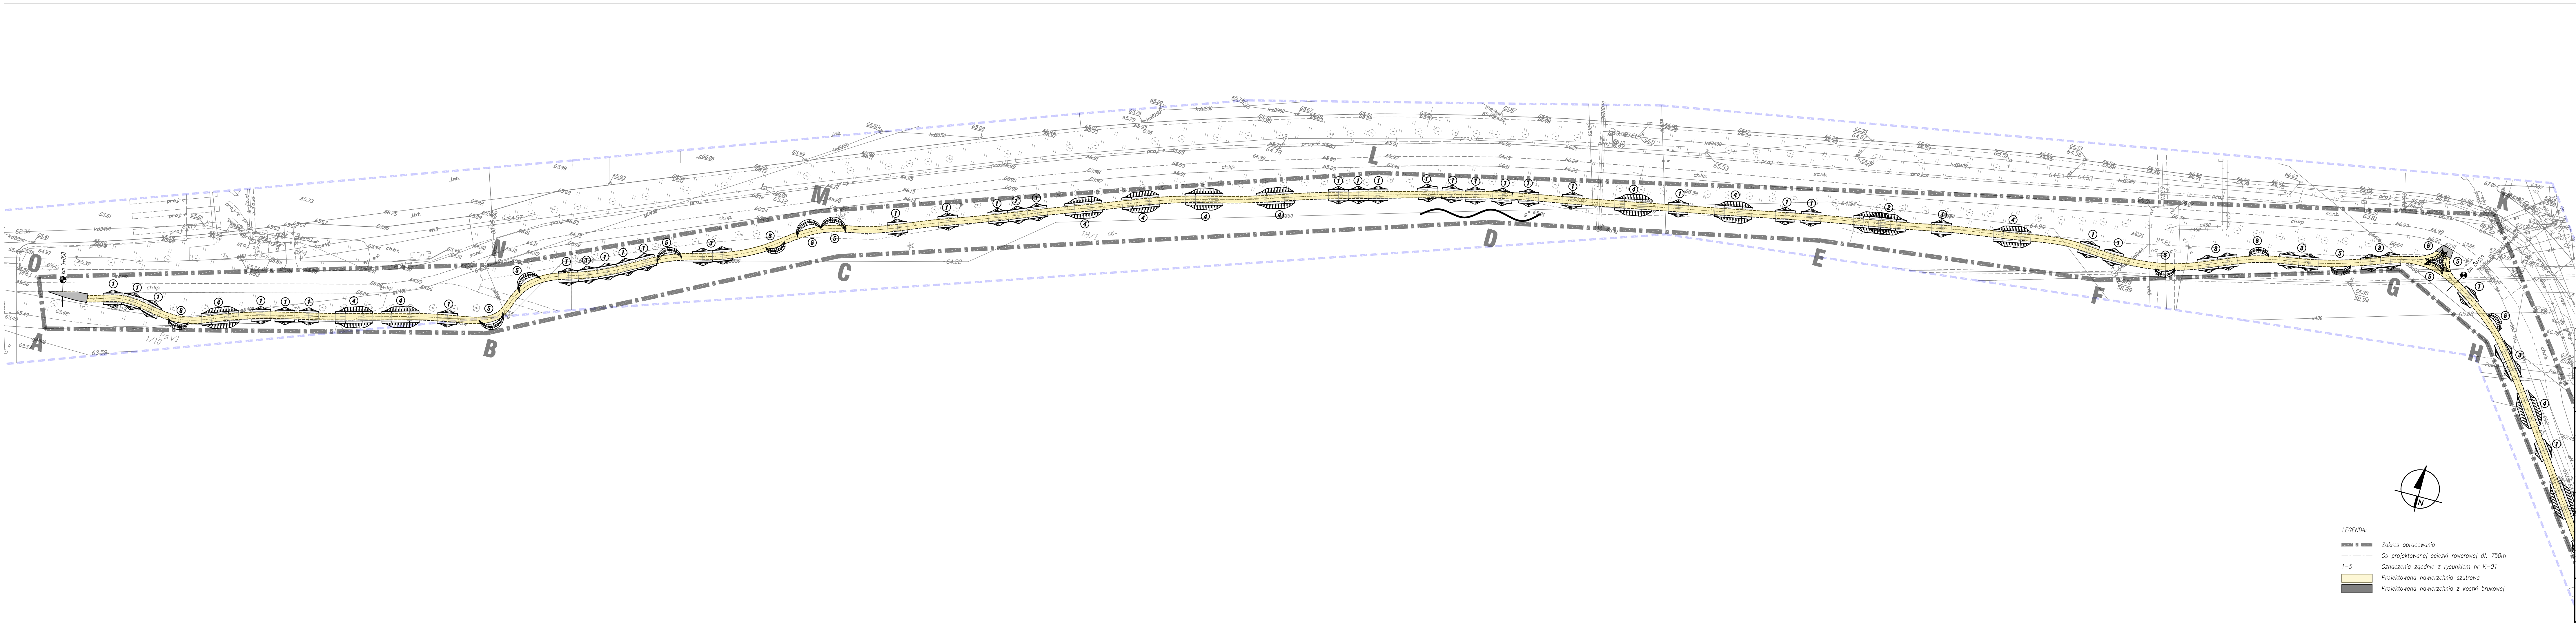

UWAGI:

1. Wszystkie wymiary podano w centymetrach, poziomy w metrach.
2. Wszystkie wymiary i rzędne należy sprawdzić na budowie przed przystąpieniem do kolejnych etapów budowy oraz zamykaniem produktów budowlanych, o zaistniałe niezgodności należy wyjaśnić i uzgodnić z nadzorem autorskim.
3. Rysunek rozpatrywać łącznie z projektami branżowymi i zagospodarowania terenu.
4. Uwagi i opisy zamieszczone w części opisowej projektu są integralną częścią niniejszego opracowania.
5. Wszelkie materiały użyte w projekcie, rozwiązania techniczne i urządzenia muszą odpowiadać normom bezpieczeństwa ppoz. i bhp; posiadać odpowiednie atesty i aprobaty do stosowania w budownictwie.
6. Wszystkie wymienione w projekcie nazwy producentów, firm zastosowanych wyrobów należy traktować jako przykładowe. można zastosować inne rozwiązania pod warunkiem że będą równoważne i uzgodnione z autorem projektu.
7. Zmiany materiałów budowlanych, wykonawczych i rozwiązań technicznych przedstawianych w niniejszej dokumentacji, po uzgodnieniu z nadzorem autorskim, mogą zostać zastąpione przez zamienniki, o ile spełniają one takie same lub wyższe parametry.
8. Wszystkie ewentualne zmiany należy uzgodnić z nadzorem autorskim.

0	-	-
rewizja	data	opis zmian i uwagi

X-BUD
ulica Dekerta 22 87-100 Toruń, Polska
tel./fax +48 56 624 0648
www.xbud.com.pl

inwestor
Gmina Miasta Toruń
87-100 Toruń, ulica Włdy gen. Sikorskiego 8

inwestycja
Budowa terenowej ścieżki rowerowej wzdłuż ulic Sz. Lubicką i Przy Skarpie
gmina Miasto Toruń, dz. ewid. nr 1/4, 18/1, 18/9 w obrębie 58

temat rysunku
PROJEKT BUDOWLANY
PROJEKT ZAGOSPODAROWANIA TERENU, ARKUSZ NR I

branża
PLANASZA ZBIORCZA

akcja	imię i nazwisko	nr uprawnień i specjalność	podpis
projektował	mgr inż. arch. ANNA SZULC	UAN-IV/8346/126/10/88 w spec. architektonicznej	
projektował	mgr inż. PIOTR BIELECKI	BP-RN-V/9/10/81 w spec. konstrukcyjno-budowlanej	
wykonował	mgr inż. SŁAWOMIR BIELECKI		

kod obiektu	format	skala	data	nr rys.	rewizja
-	1300x297	1:500	2019-05-06	Z-02	-

Prawa autorskie do tego rysunku przysługują firmie X-BUD.
Projekt ten chroniony jest prawem zgodnie z Ustawą o Prawie Autorskim.
Wszelkie kopiowanie, powielanie, rozpowszechnianie i dokonywanie zmian w całości lub części bez zgody autora jest niedozwolone i podlega karze.
This document is the exclusive property of X-BUD.
Project cannot be used or reproduced in part or as whole without the consent of the Designer.
Reproduction or use without written permission of the Designer is prohibited.