


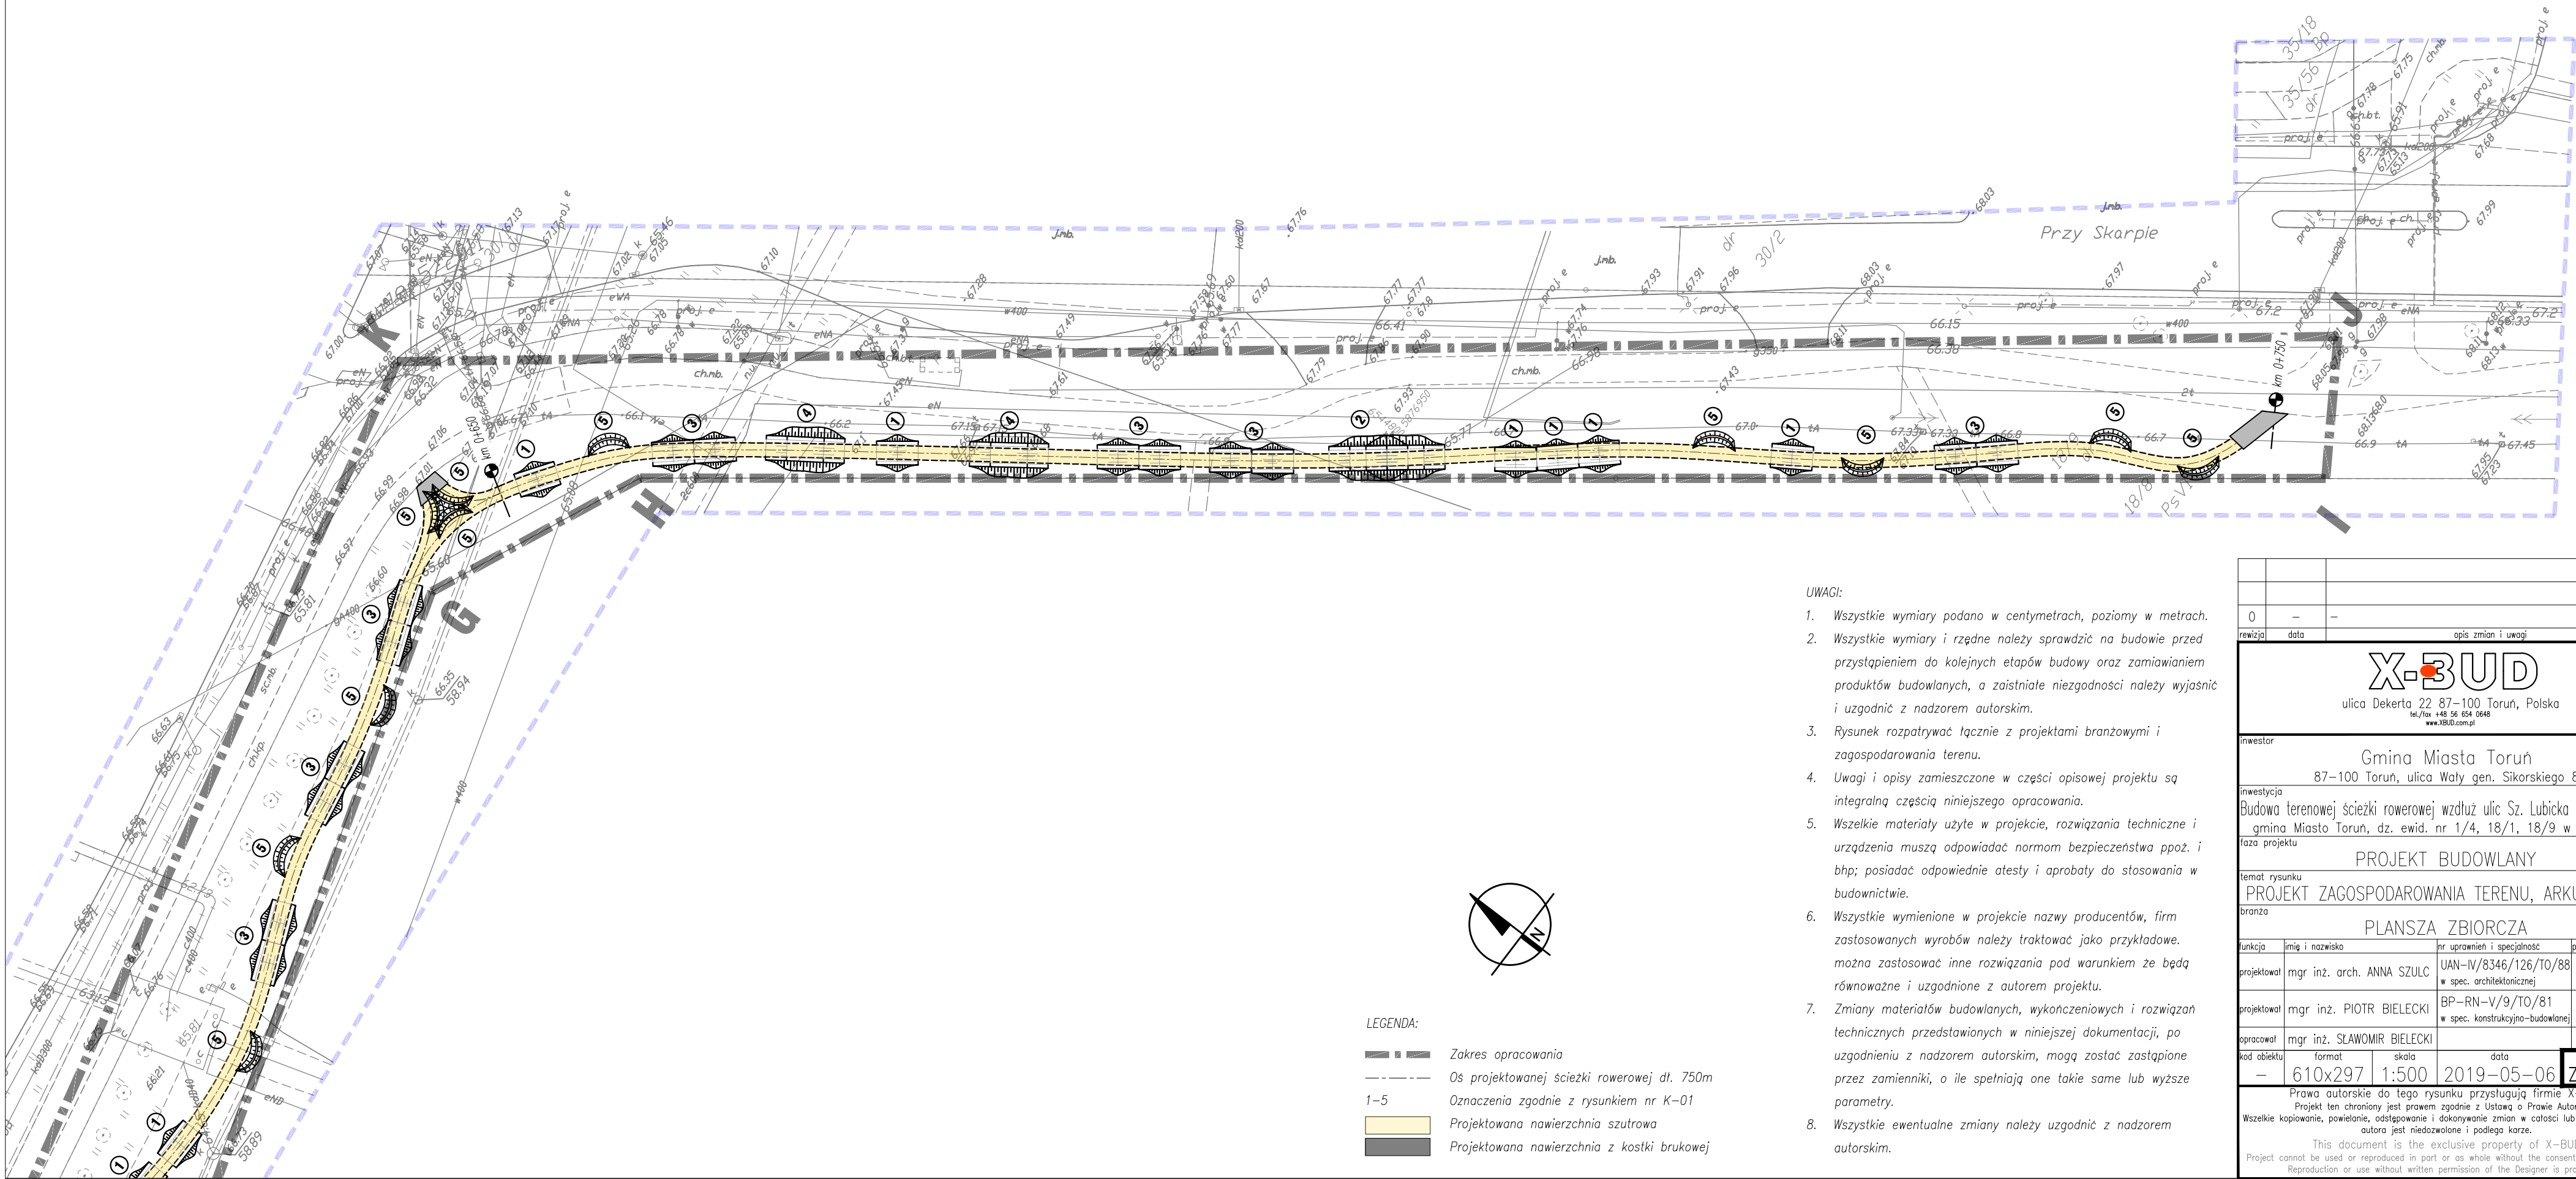

- UWAGI:
- Wszystkie wymiary podano w centymetrach, poziomy w metrach.
 - Wszystkie wymiary i rzędne należy sprawdzić na budowie przed przystąpieniem do kolejnych etapów budowy oraz zamiawianiem produktów budowlanych, a zaistniałe niezgodności należy wyjaśnić i uzgodnić z nadzorem autorskim.
 - Rysunek rozpatrywać łącznie z projektami branżowymi i zagospodarowania terenu.
 - Uwagi i opisy zamieszczone w części opisowej projektu są integralną częścią niniejszego opracowania.
 - Wszelkie materiały użyte w projekcie, rozwiązania techniczne i urządzenia muszą odpowiadać normom bezpieczeństwa poż. i bhp; posiadać odpowiednie atesty i aprobaty do stosowania w budownictwie.
 - Wszystkie wymienione w projekcie nazwy producentów, firm zastosowanych wyrobów należy traktować jako przykładowe. można zastosować inne rozwiązania pod warunkiem że będą równoważne i uzgodnione z autorem projektu.
 - Zmiany materiałów budowlanych, wykończeniowych i rozwiązań technicznych przedstawionych w niniejszej dokumentacji, po uzgodnieniu z nadzorem autorskim, mogą zostać zastąpione przez zamienniki, o ile spełniają one takie same lub wyższe parametry.
 - Wszystkie ewentualne zmiany należy uzgodnić z nadzorem autorskim.

LEGENDA:

- Zakres opracowania
- Os projektowanej ścieżki rowerowej dł. 750m
- Oznaczenia zgodnie z rysunkiem nr K-01
- Projektowana nawierzchnia szutrowa
- Projektowana nawierzchnia z kostki brukowej

0	—	—		
rewizja	data		opis zmian i uwagi	
X-3UD ulica Dekerta 22 87-100 Toruń, Polska tel./fax +48 56 654 0848 www.X3UD.com.pl				
inwestor				
Gmina Miasta Toruń				
87-100 Toruń, ulica Wały gen. Sikorskiego 8				
inwestycja				
Budowa terenowej ścieżki rowerowej wzdłuż ulic Sz. Lubicka i Przy Skarpie				
gmina Miasto Toruń, dz. ewid. nr 1/4, 18/1, 18/9 w obrębie 58				
faza projektu				
PROJEKT BUDOWLANY				
temat rysunku				
PROJEKT ZAGOSPODAROWANIA TERENU, ARKUSZ NR II				
branża				
PLANSZA ZBIORCZA				
funkcja	imię i nazwisko		nr uprawnień i specjalność	podpis
projektował	mgr inż. arch. ANNA SZULC		UAN-IV/8346/126/TO/88 w spec. architektonicznej	
projektował	mgr inż. PIOTR BIELECKI		BP-RN-V/9/TO/81 w spec. konstrukcyjno-budowlanej	
opracował	mgr inż. SŁAWOMIR BIELECKI			
kod obiektu	format	skala	data	nr rys. rewizja
—	610x297	1:500	2019-05-06	Z-03 —
Prawa autorskie do tego rysunku przysługują firmie X-BUD				
Projekt ten chroniony jest prawem zgodnie z Ustawą o Prawie Autorskim.				
Wszelkie kopiowanie, powielanie, odstępowanie i dokonywanie zmian w całości lub części bez zgody autora jest niedozwolone i podlega karze.				
This document is the exclusive property of X-BUD				
Project cannot be used or reproduced in part or as whole without the consent of the Designer.				
Reproduction or use without written permission of the Designer is prohibited.				