MIEJSCOWY PLAN ZAGOSPODAROWANIA PRZESTRZENNEGO DLA TERENÓW POŁOŻONYCH W REJONIE ULIC: SZOSA OKRĘŻNA, GAGARINA I KRZEMIENIECKA W TORUNIU

PODZIAŁKA LINIOWA
0 25 50 100 m

SKALA RYSUNKU 1:1000

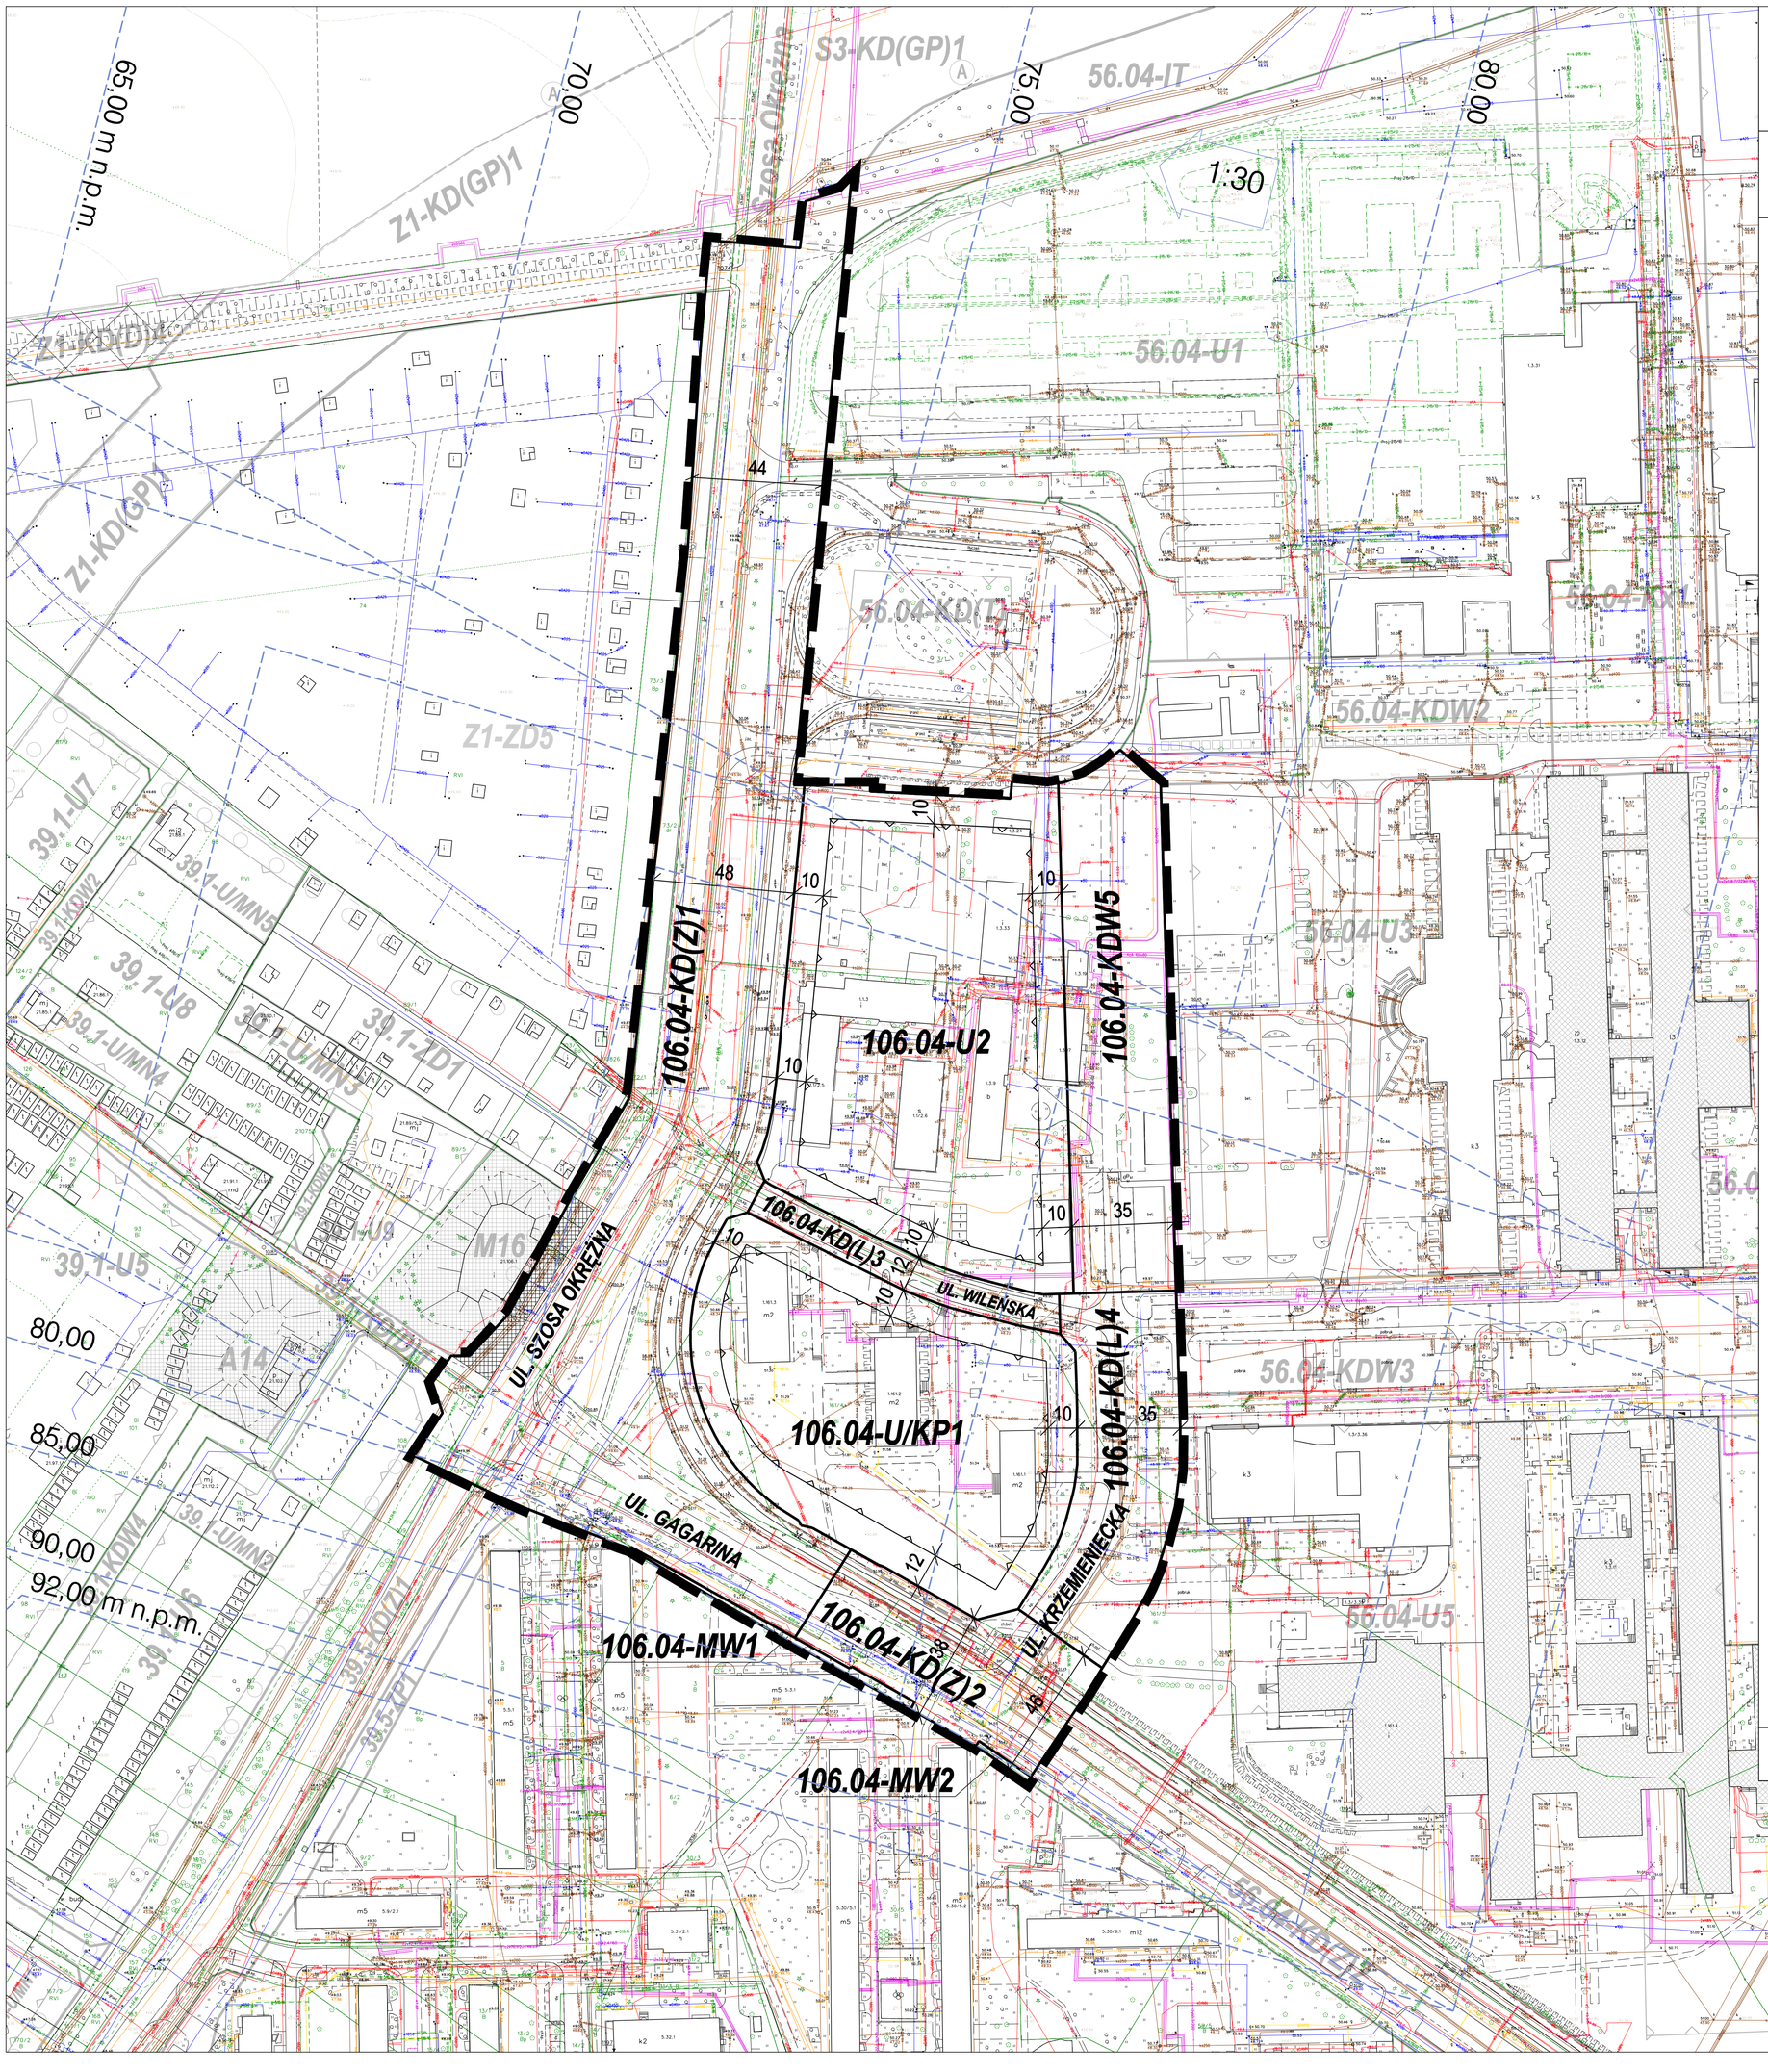

wyrys ze studium uwarunkowań i kierunków zagospodarowania przestrzennego miasta Torunia

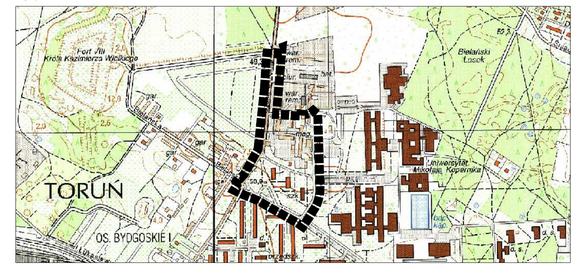

orientacja

OZNACZENIA OBOWIĄZUJĄCE

- granica obszaru objętego planem
- linie rozgraniczające tereny o różnym przeznaczeniu lub różnych zasadach zagospodarowania
- nieprzekraczalne linie zabudowy

SYMBOL TERENU

106.04 - KD (Z) 1

- kolejny numer terenu
- symbol przeznaczenia podstawowego terenu
- numer jednostki przestrzennej ustaleń studium
- numer planu miejscowego

PRZEZNACZENIE PODSTAWOWE TERENU

106.04-U	usługi
106.04-U/KP	usługi i komunikacja - parkingi
106.04-MW	zabudowa mieszkaniowa wielorodzinna
106.04-KD(Z)	komunikacja - droga publiczna - ulica zbiorcza
106.04-KD(L)	komunikacja - droga publiczna - ulica lokalna
106.04-KDW	komunikacja - droga wewnętrzna

OZNACZENIA INFORMACYJNE

- ciagi piesze na terenie będącym własnością Uniwersytetu Mikołaja Kopernika w Toruniu
- 70,00 / 65,00 — powierzchnia ograniczenia wysokości zabudowy - określona w dokumentacji rejestracyjnej lotniska Toruń
- obiekty i tereny o wartości historyczno-kulturowej (w tym poza obszarem objętym planem)
- zabudowa Uniwersytetu Mikołaja Kopernika będąca dobrem kultury współczesnej (poza obszarem objętym planem)
- 56.04-KD(T) — oznaczenia i symbole obowiązujących mpzp poza obszarem objętym planem

Załącznik Nr 1
do Uchwały Nr 638/17 Rady Miasta Torunia z dnia 7 września 2017 r.