




WYRYS ZE STUDIUM UWARUNKOWAŃ
I KIERUNKÓW ZAGOSPODAROWANIA
PRZESTRZENNEGO MIASTA TORUŃ

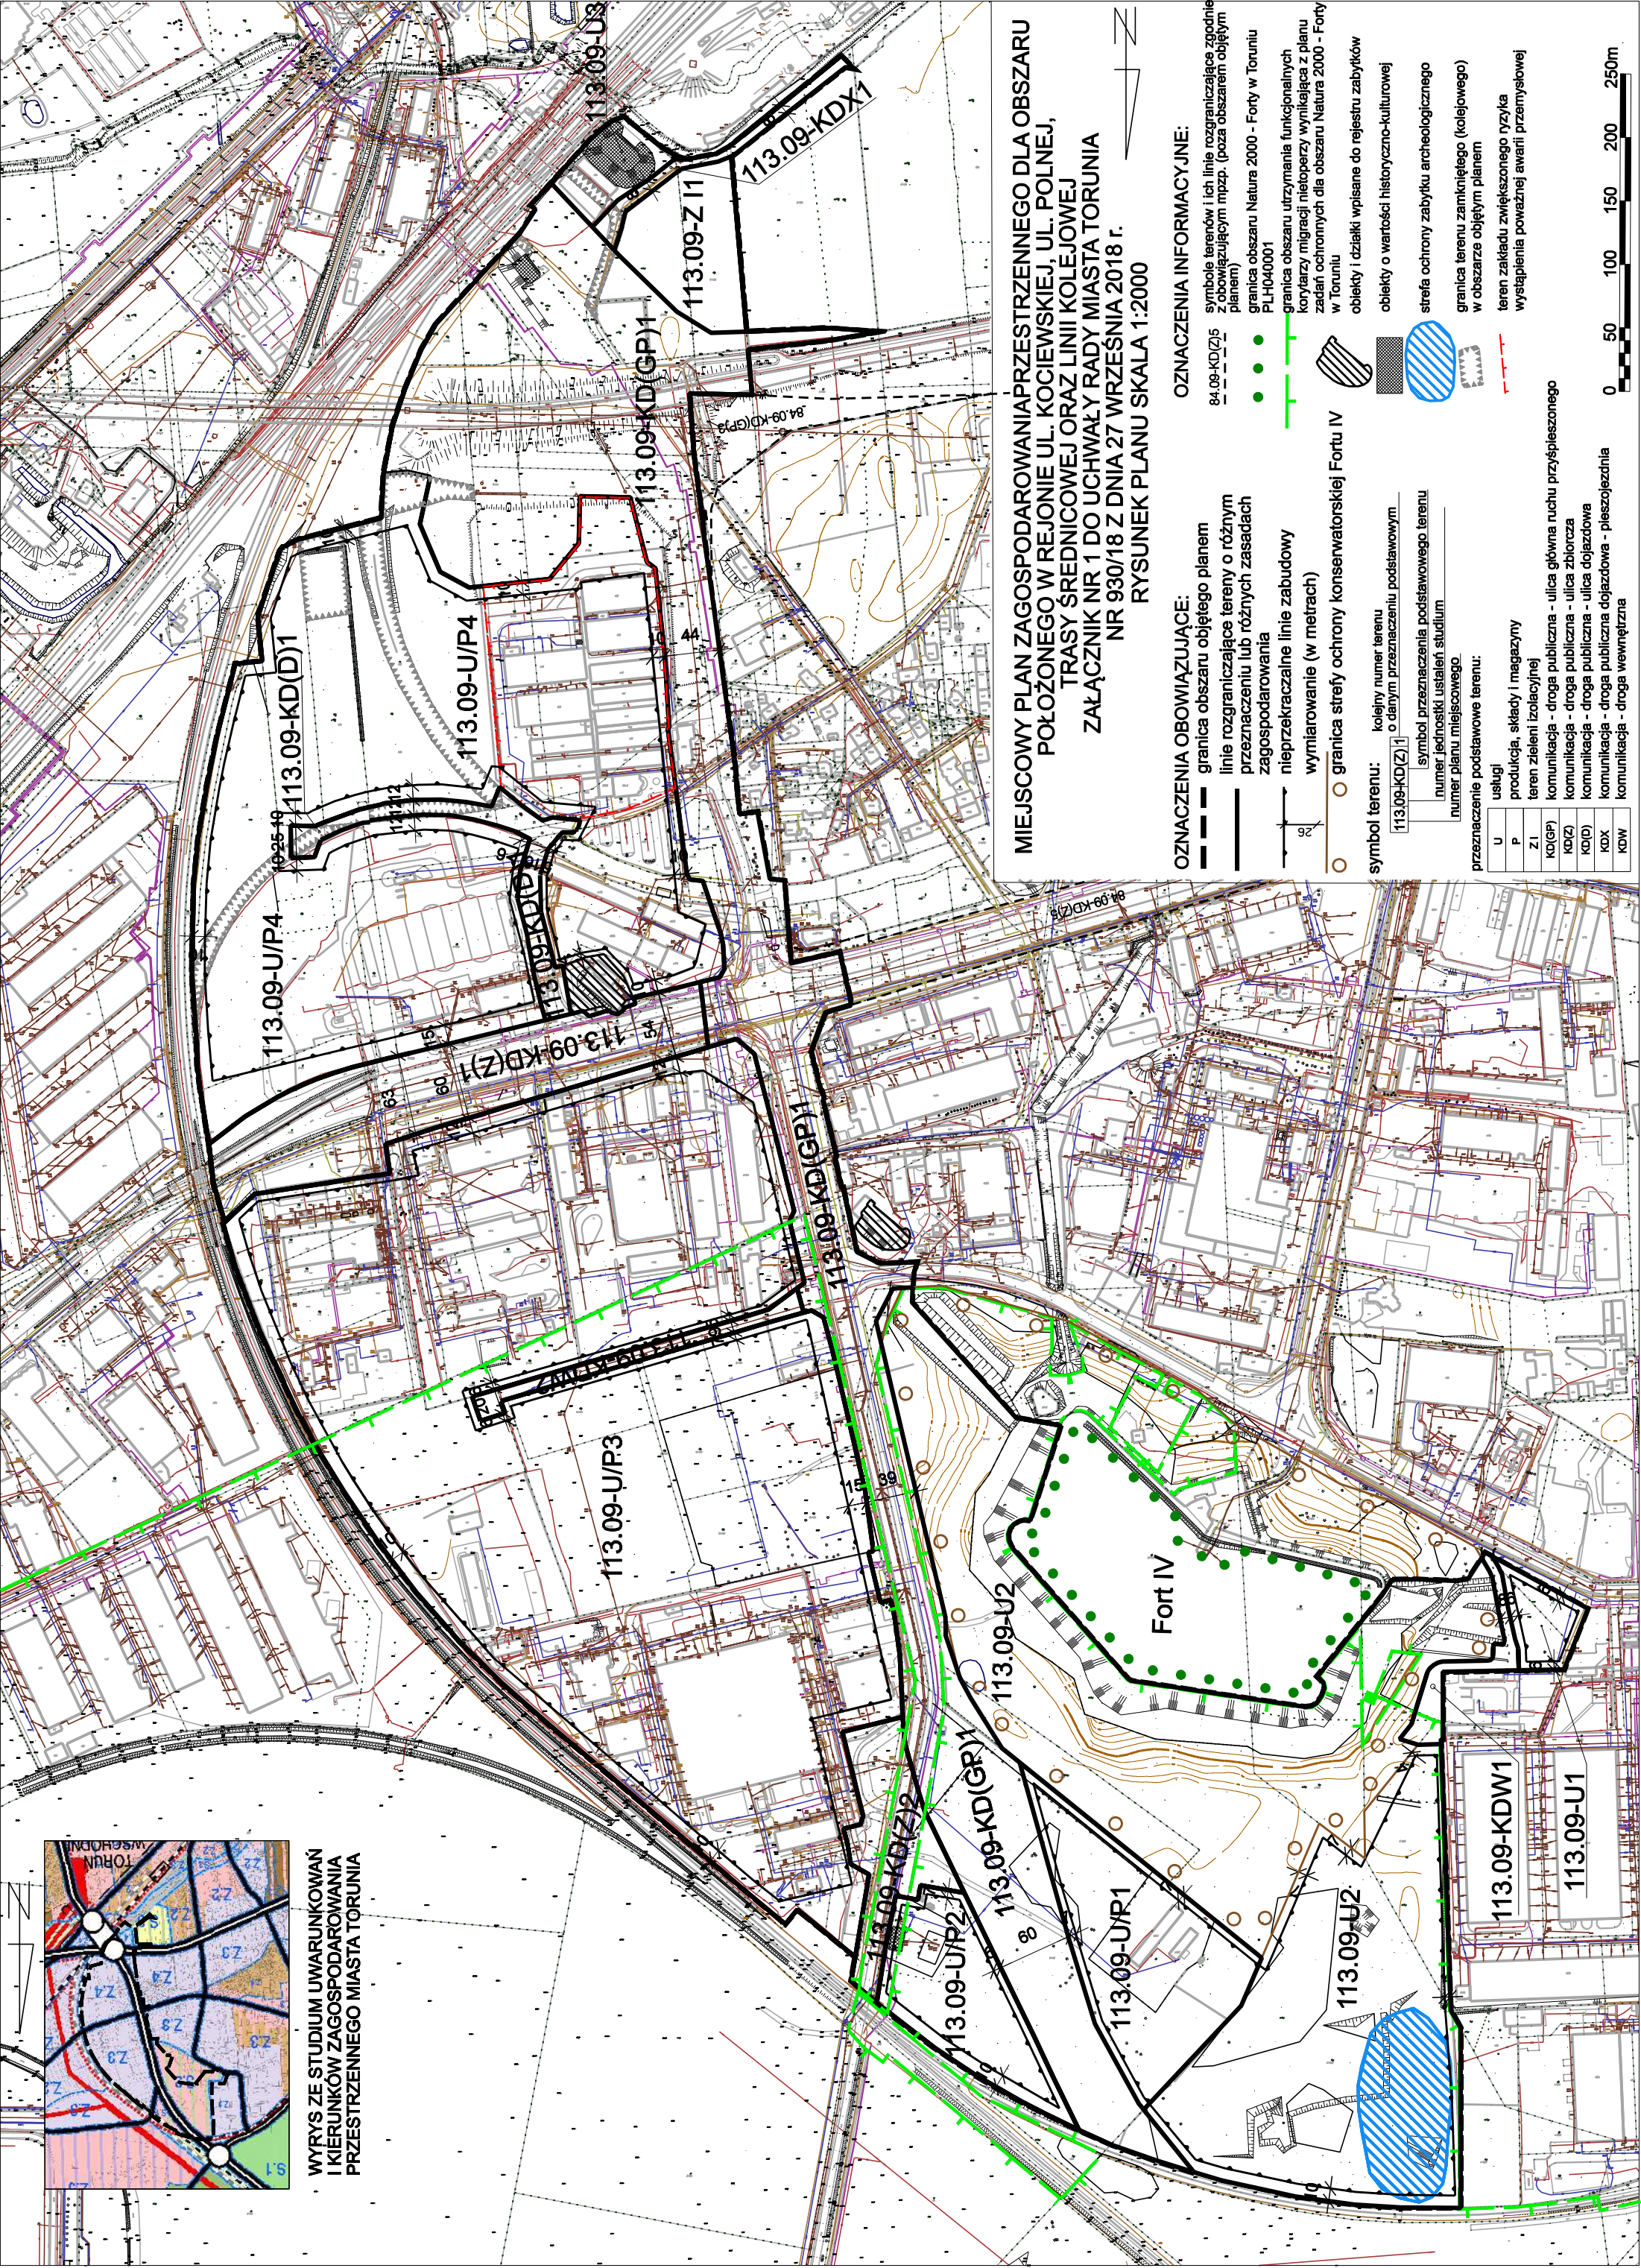

MIEJSCOWY PLAN ZAGOSPODAROWANIAPRZESTRZENNEGO DLA OBSZARU
POŁOŻONEGO W REJONIE UL. KOCIEWSKIEJ, UL. POLNEJ,
TRASY ŚREDNICOWEJ ORAZ LINII KOLEJOWEJ
ZAŁĄCZNIK NR 1 DO UCHWAŁY RADY MIASTA TORUŃ
NR 930/18 Z DNIA 27 WRZEŚNIA 2018 r.
RYSUNEK PLANU SKALA 1:2000

OZNACZENIA OBOWIĄZUJĄCE:

- granica obszaru objętego planem
- linie rozgraniczające tereny o różnym przeznaczeniu lub różnych zasadach zagospodarowania
- nieprzekraczalne linie zabudowy
- wymiarowanie (w metrach)
- granica strefy ochrony konserwatorskiej Fortu IV

symbol terenu: kolejny numer terenu
o danym przeznaczeniu podstawowym
113.09-KD(Z)1
symbol przeznaczenia podstawowego terenu
numer jednostki ustaleń studium
numer planu miejscowego

przeznaczenie podstawowe terenu:	
U	usługi
P	produkcja, składy i magazyny
ZI	teren zieleni izolacyjnej
KD(GP)	komunikacja - droga publiczna - ulica główna ruchu przyspieszonego
KD(Z)	komunikacja - droga publiczna - ulica zbiorcza
KD(D)	komunikacja - droga publiczna - ulica dojazdowa
KDX	komunikacja - droga publiczna dojazdowa - pieszojezdnia
KDW	komunikacja - droga wewnętrzna

OZNACZENIA INFORMACYJNE:

- 84.09-KD(Z)5 symbole terenów i ich linie rozgraniczające zgodnie z obowiązującym mpzp. (poza obszarem objętym planem)
- granica obszaru Natura 2000 - Forty w Toruniu PLH040001
- granica obszaru utrzymywania funkcjonalnych korytarzy migracji nietoperzy wynikająca z planu zadań ochronnych dla obszaru Natura 2000 - Forty w Toruniu
- obiekty i działki wpisane do rejestru zabytków
- obiekty o wartości historyczno-kulturowej
- strefa ochrony zabytku archeologicznego
- granica terenu zamkniętego (kolejowego) w obszarze objętym planem
- teren zakładu zwiększonego ryzyka
- wystąpienia poważnej awarii przemysłowej

