


Projekt automatycznego systemu nawadniania

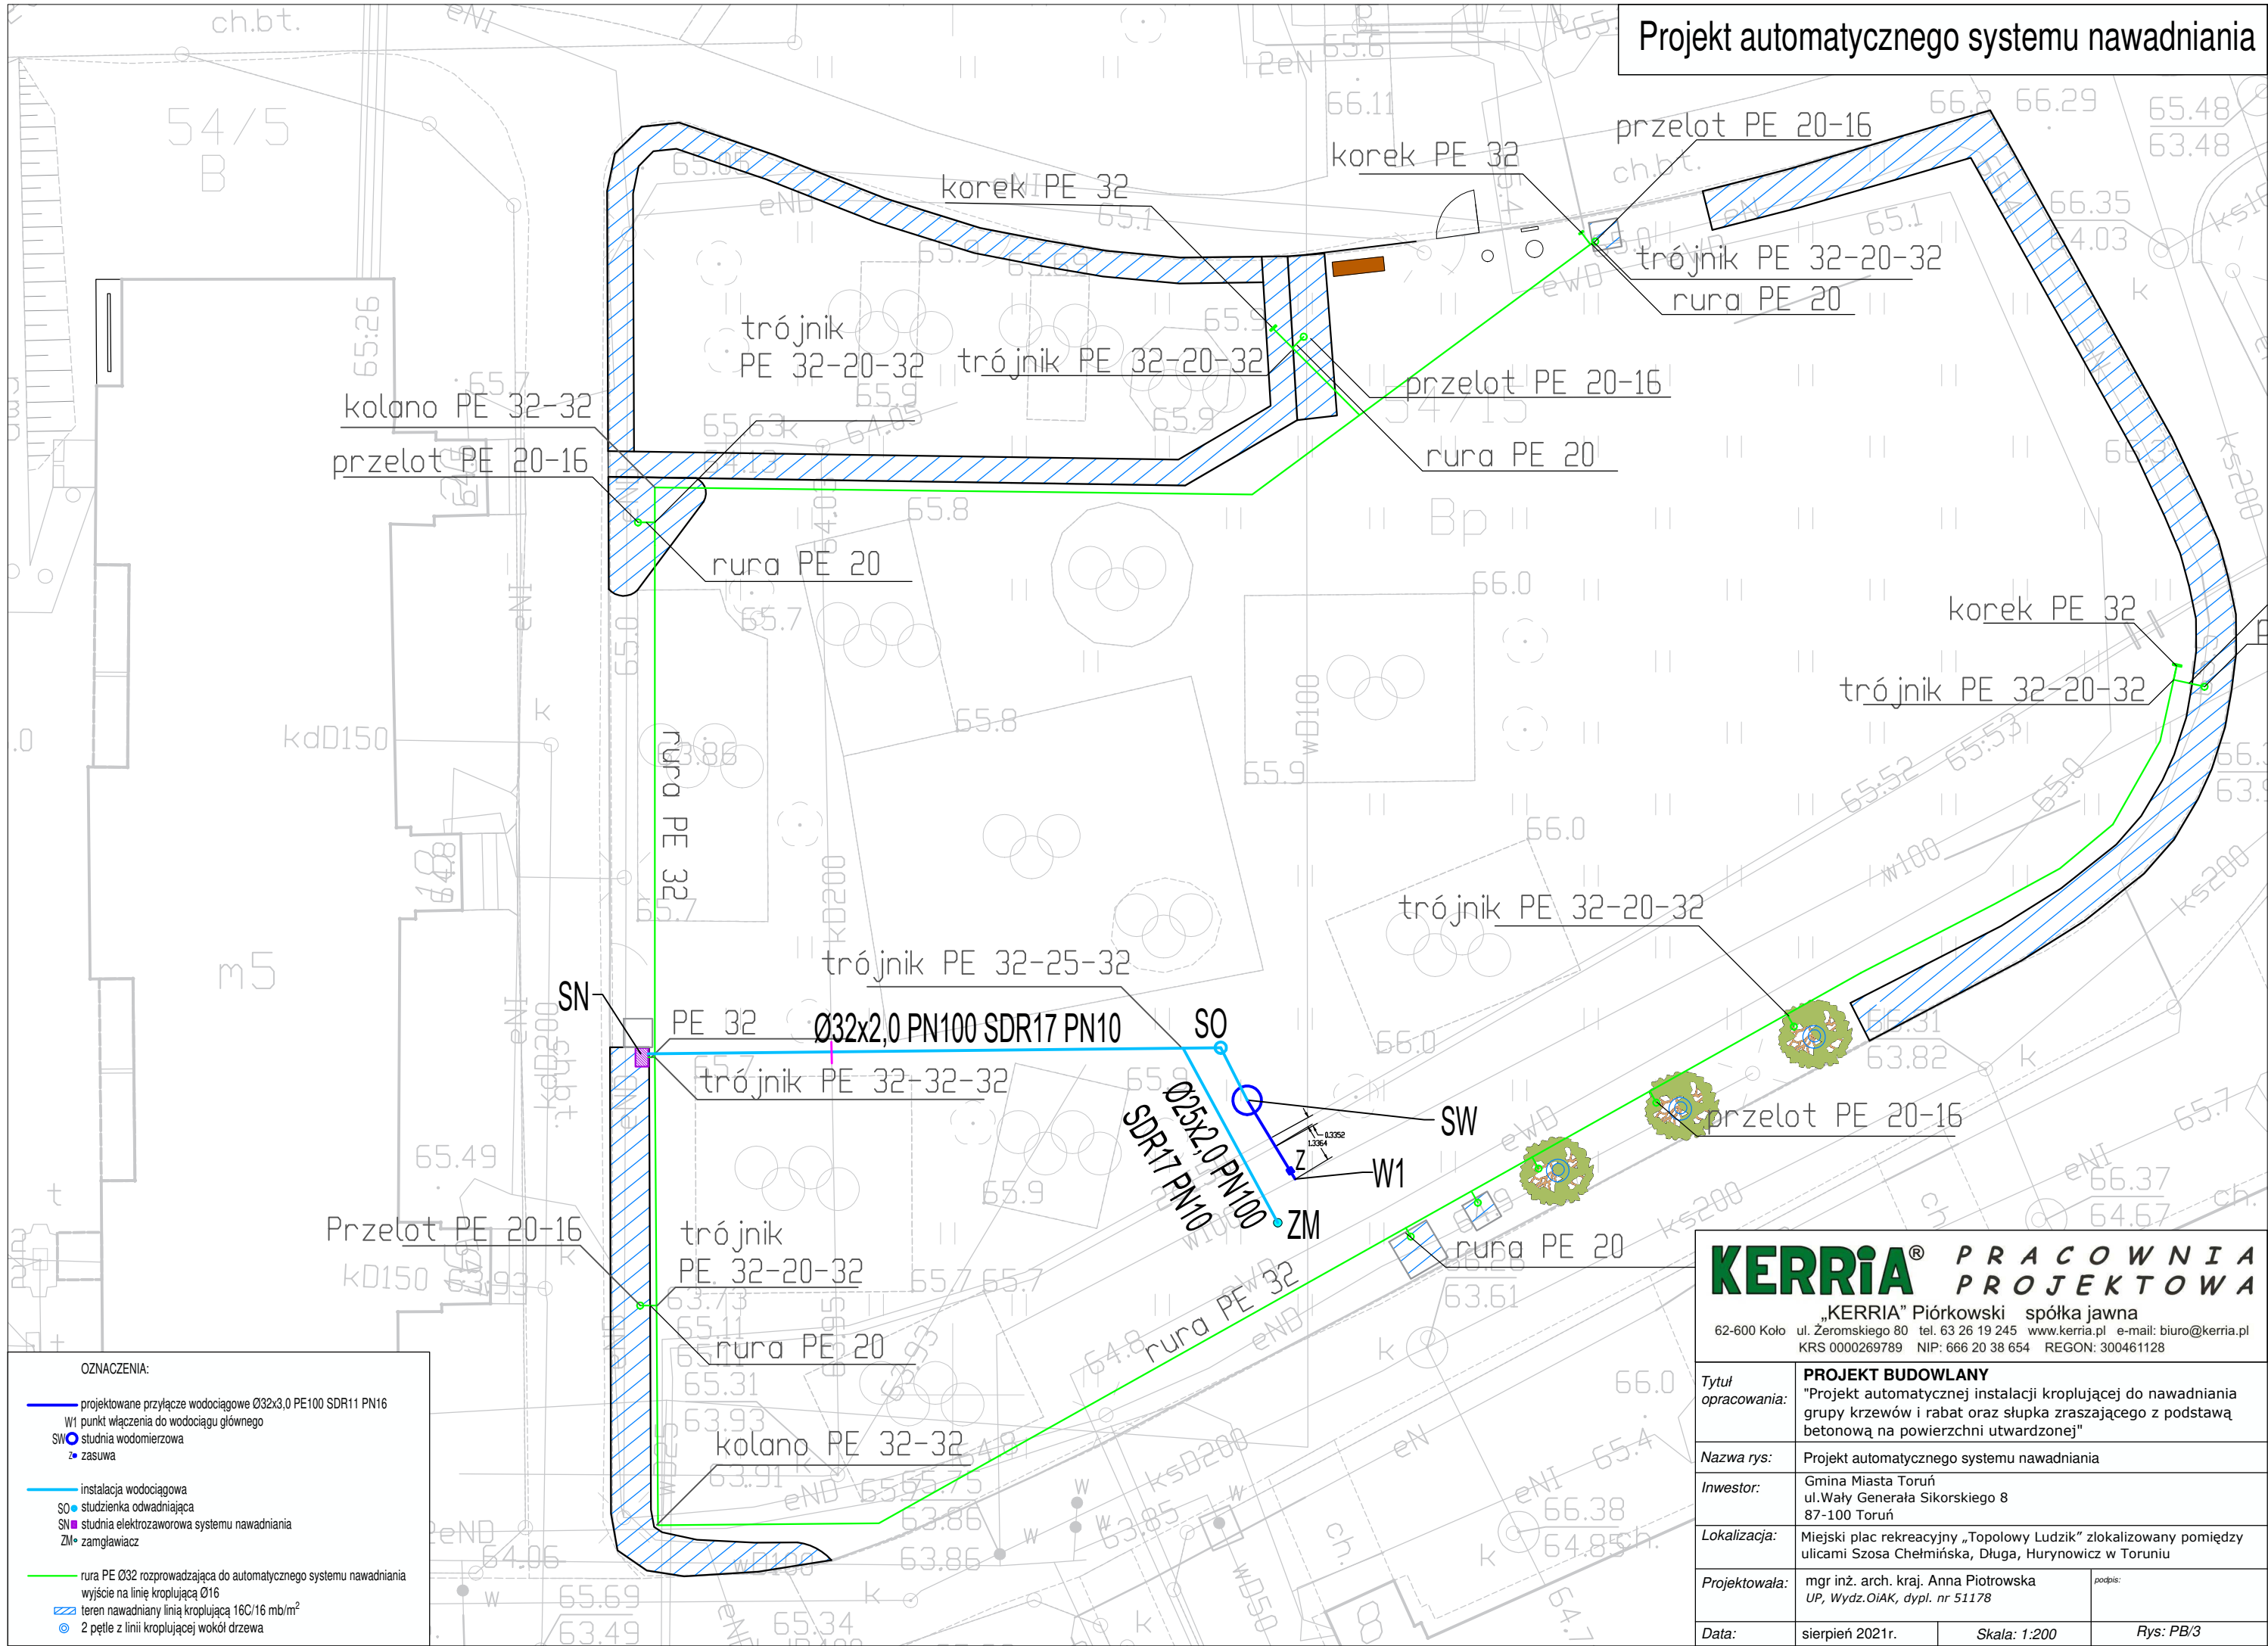

OZNACZENIA:

- projektowane przyłącze wodociągowe Ø32x3,0 PE100 SDR11 PN16
- W1 punkt włączenia do wodociągu głównego
- SW studnia wodomierzowa
- Z zasuwa
- instalacja wodociągowa
- SO studzienka odwadniająca
- SN studnia elektrozaworowa systemu nawadniania
- ZM zamglawiacz
- rura PE Ø32 rozprowadzająca do automatycznego systemu nawadniania
- wyście na linię kroplującą Ø16
- teren nawadniany linią kroplującą 16C/16 mb/m²
- 2 pętle z linii kroplującej wokół drzewa

KERRIA® PRACOWNIA PROJEKTOWA „KERRIA” Piórkowski spółka jawna 62-600 Kolo ul. Żeromskiego 80 tel. 63 26 19 245 www.kerria.pl e-mail: biuro@kerria.pl KRS 0000269789 NIP: 666 20 38 654 REGON: 300461128		
Tytuł opracowania:	PROJEKT BUDOWLANY "Projekt automatycznej instalacji kroplującej do nawadniania grupy krzewów i rabat oraz słupka zraszającego z podstawą betonową na powierzchni utwardzonej"	
Nazwa rys:	Projekt automatycznego systemu nawadniania	
Inwestor:	Gmina Miasta Toruń ul. Wały Generała Sikorskiego 8 87-100 Toruń	
Lokalizacja:	Miejski plac rekreacyjny „Topolowy Ludzik” zlokalizowany pomiędzy ulicami Szosa Chełmińska, Długa, Hurynowicz w Toruniu	
Projektowała:	mgr inż. arch. kraj. Anna Piotrowska UP, Wydz. OIAK, dypl. nr 51178	podpis:
Data:	sierpień 2021r.	Rys: PB/3