


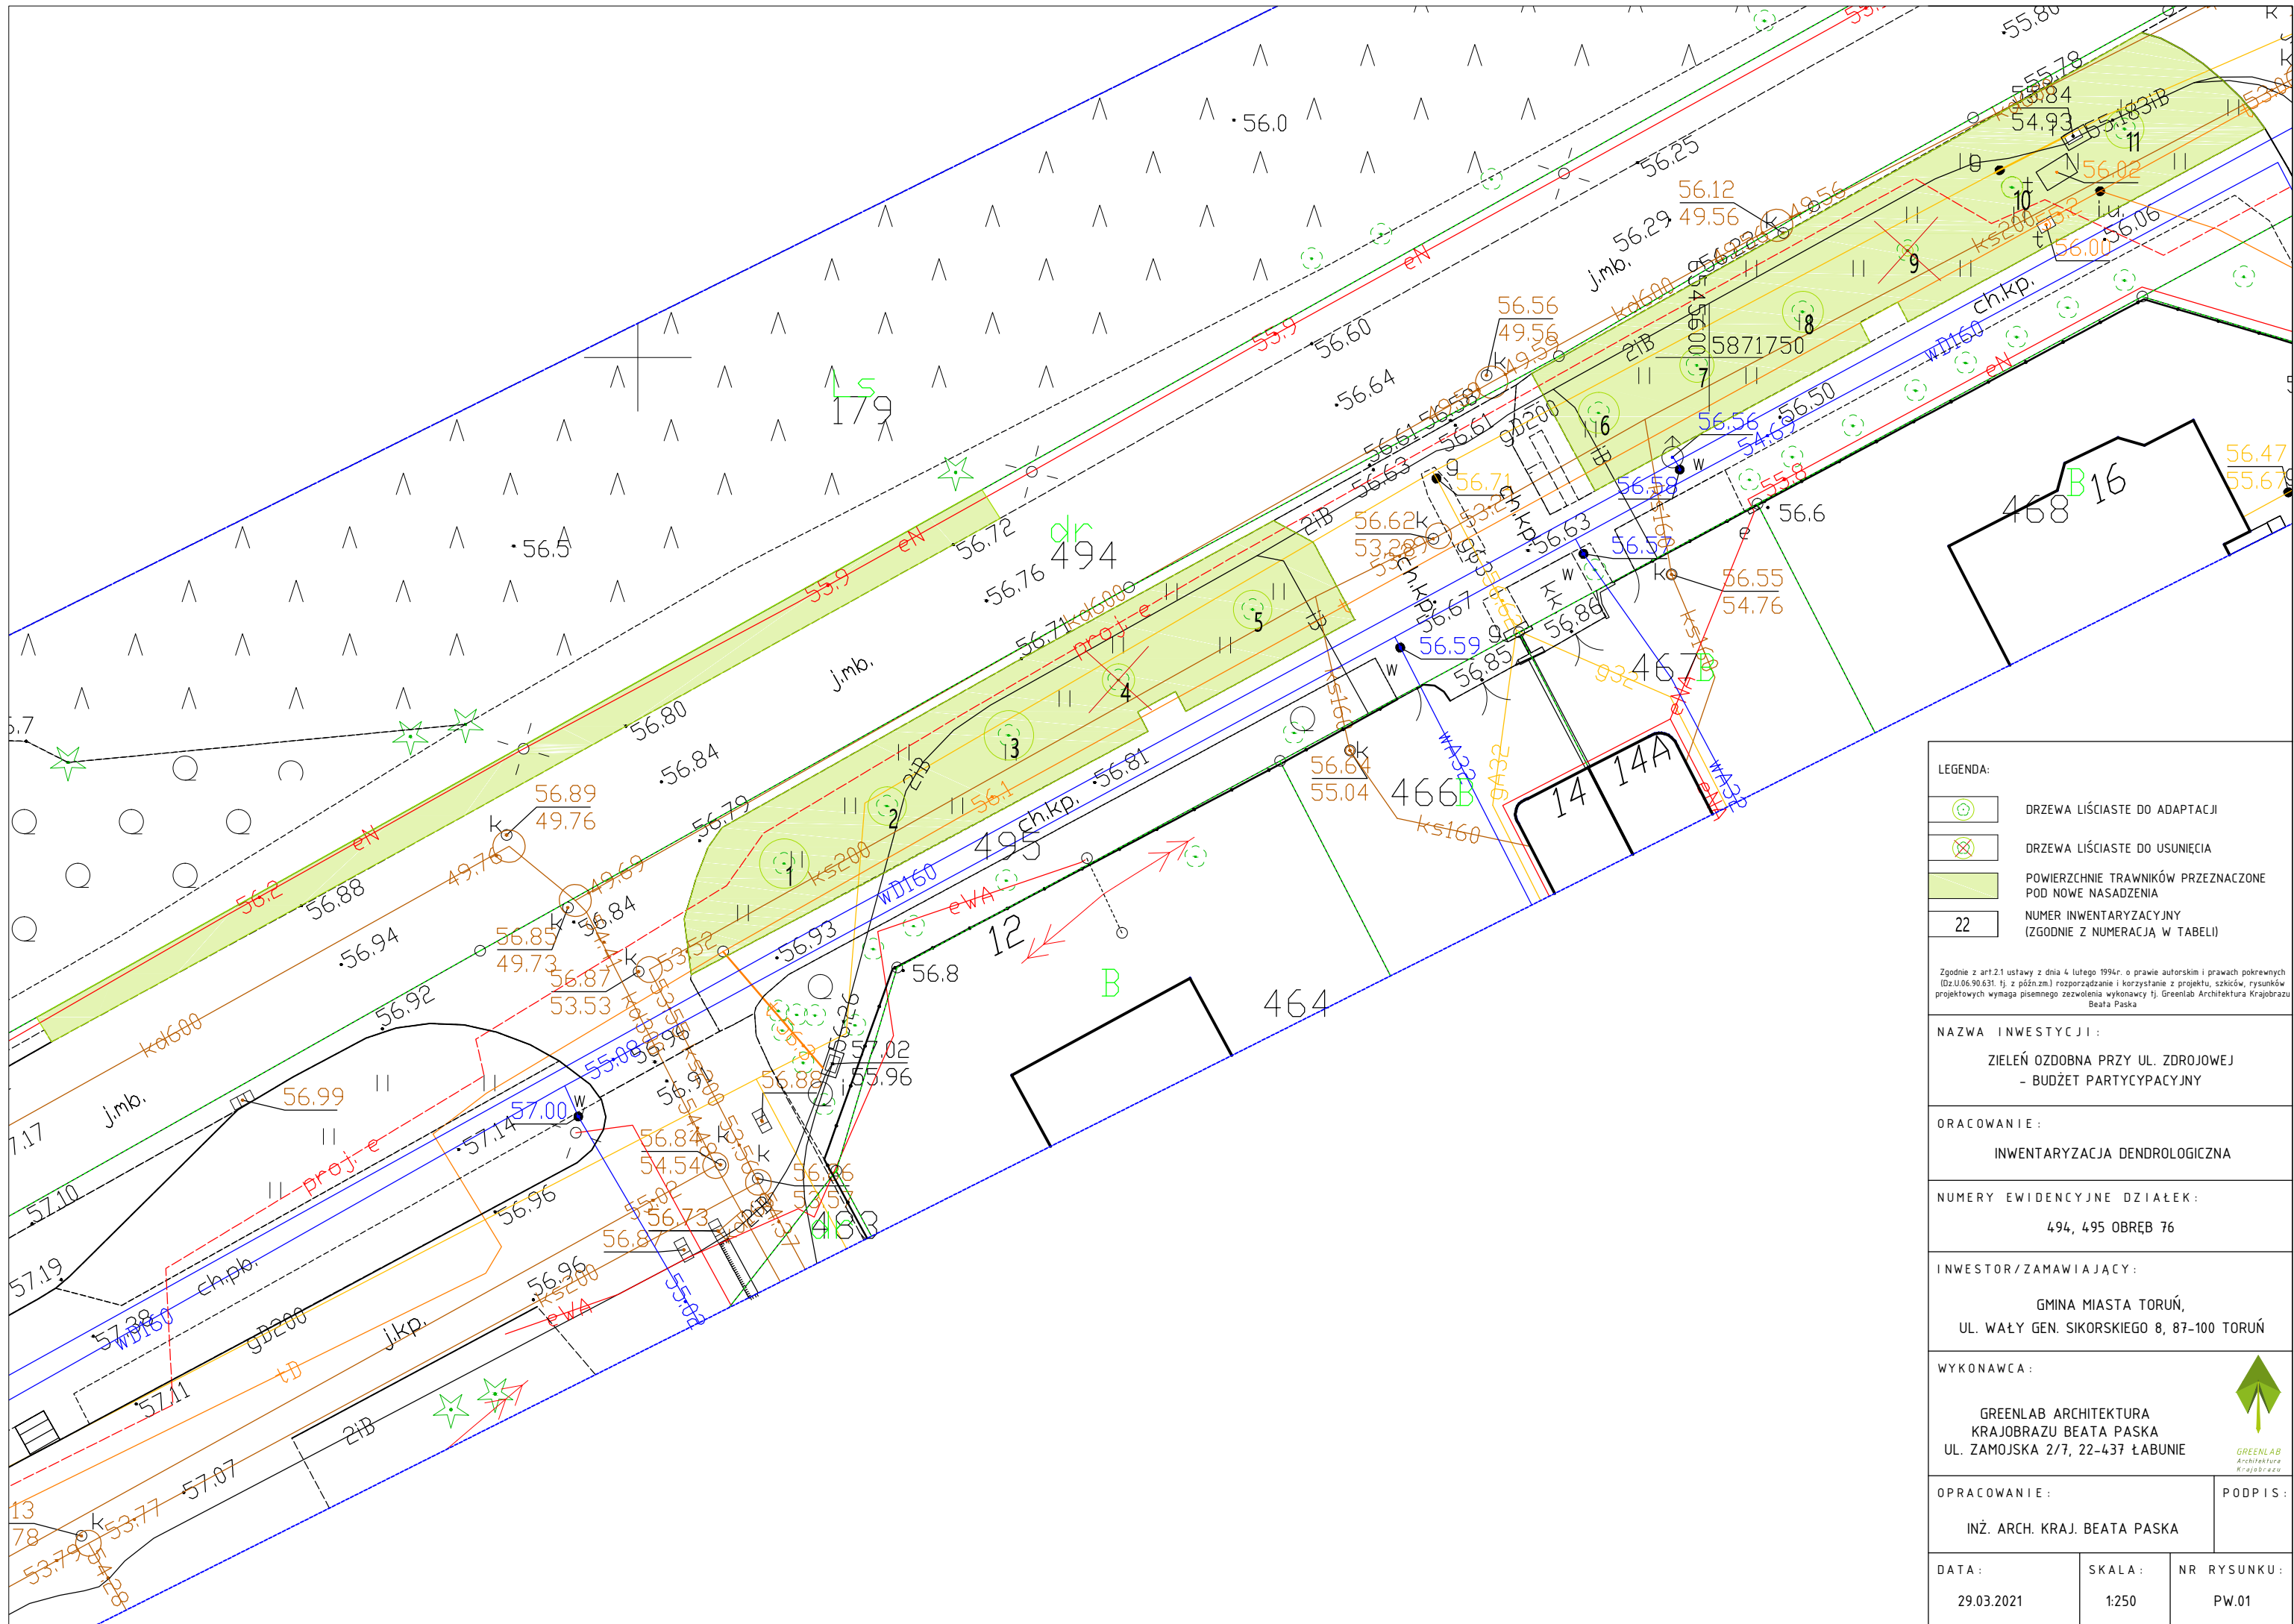

LEGENDA:

- DRZEWY LIŚCIASTE DO ADAPTACJI
- DRZEWY LIŚCIASTE DO USUNIĘCIA
- POWIERZCHNIE TRAWNIKÓW PRZEZNACZONE POD NOWE NASADZENIA
- NUMER INWENTARYZACYJNY (ZGODNIE Z NUMERACJĄ W TABELI)

Zgodnie z art.21 ustawy z dnia 4 lutego 1994r. o prawie autorskim i prawach pokrewnych (Dz.U.06.90.631. tj. z późn.zm.) rozporządzenie i korzystanie z projektu, szkiców, rysunków projektowych wymaga pisemnego zezwolenia wykonawcy tj. Greenlab Architektura Krajobrazu Beata Paska

NAZWA INWESTYCJI :
ZIELEŃ OZDOBNA PRZY UL. ZDROJOWEJ
- BUDŻET PARTYCYPACYJNY

ORACOWANIE :
INWENTARYZACJA DENDROLOGICZNA

NUMERY EWIDENCYJNE DZIAŁEK :
494, 495 OBRĘB 76

INWESTOR/ZAMAWIAJĄCY :
GMINA MIASTA TORUŃ,
UL. WAŁY GEN. SIKORSKIEGO 8, 87-100 TORUŃ

WYKONAWCA :
GREENLAB ARCHITEKTURA
KRAJOBRAZU BEATA PASKA
UL. ZAMOJSKA 2/7, 22-437 ŁABUNIE



OPRACOWANIE :
INŻ. ARCH. KRAJ. BEATA PASKA

PODPIS :

DATA : 29.03.2021	SKALA : 1:250	NR RYSUNKU : PW.01
----------------------	------------------	-----------------------