


Projekt automatycznego systemu nawadniania

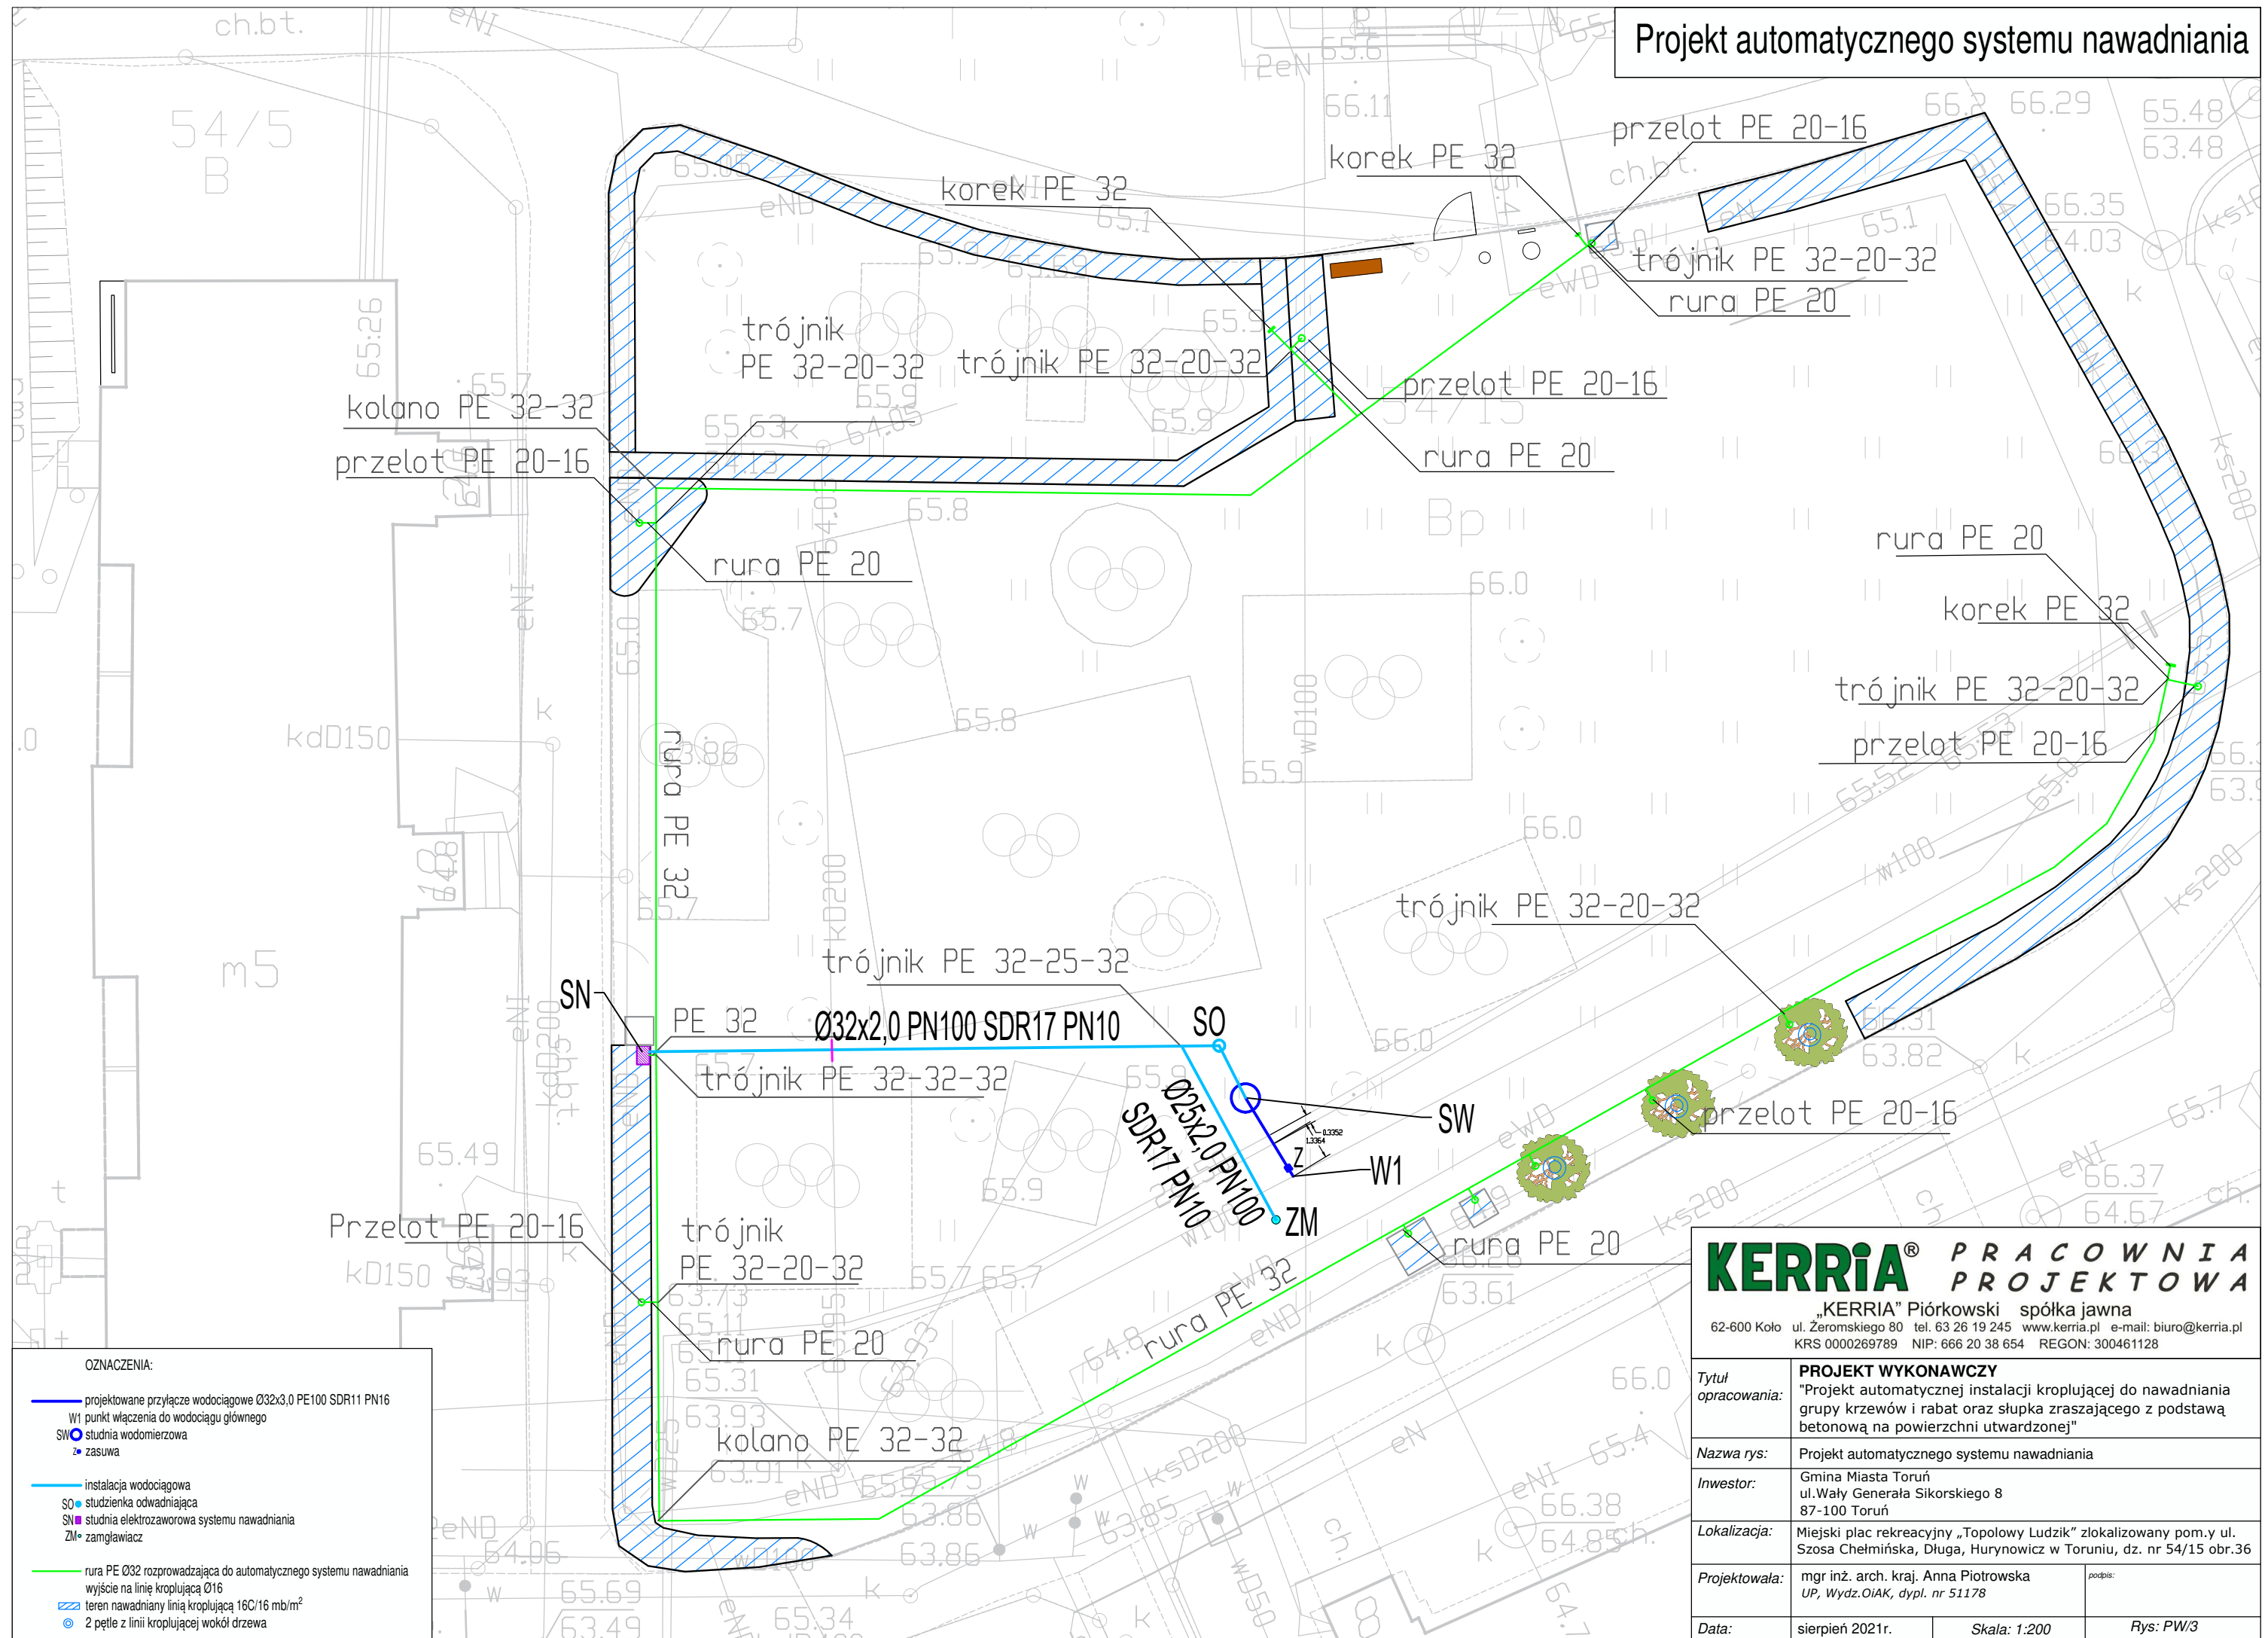

KERRiA® PRACOWNIA
PROJEKTOWA

„KERRIA” Piórkowski spółka jawna
62-600 Koło ul. Żeromskiego 80 tel. 63 26 19 245 www.kerria.pl e-mail: biuro@kerria.pl
KRS 0000269789 NIP: 666 20 38 654 REGON: 300461128

Tytuł opracowania:	PROJEKT WYKONAWCZY "Projekt automatycznej instalacji kroplującej do nawadniania grupy krzewów i rabat oraz słupka zraszającego z podstawą betonową na powierzchni utwardzonej"
--------------------	--

Nazwa rys:	Projekt automatycznego systemu nawadniania
Inwestor:	Gmina Miasta Toruń ul. Wały Generała Sikorskiego 8 87-100 Toruń

Lokalizacja:	Miejski plac rekreacyjny „Topolowy Ludzik” zlokalizowany pom.y ul. Szosa Chełmińska, Długa, Hurynowicz w Toruniu, dz. nr 54/15 obr.36	
Projektowała:	mgr inż. arch. kraj. Anna Piotrowska UP, Wydz.OiAK, dypl. nr 51178	podpis:

<i>Data:</i>	sierpień 2021r.	<i>Skala:</i> 1:200	<i>Rys:</i> PW/3
--------------	-----------------	---------------------	------------------