Nr konc.:WGK.6642.633.2022

Nazwa organu prowadzącego państwowy zasób geodezyjny i kartograficzny	PREZYDENT MIASTA TORUNIA
Identyfikator ewidencyjny materiału zasobu	P.0463
Nazwa materiału zasobu	mapa zasadnicza
Data wykonania kopii materiału zasobu	06.05.2022
Imię, nazwisko i podpis osoby reprezentującej organ	STARSZY INSPEKTOR Agorta Nawrocka

Podpis jest przekłamany

Województwo: kujawsko-p... ...skie
Powiat: m. Toruń
Jednostka ewidencyjna: 046301_1, Toruń
Obręb: 0002

MAPA ZASADNICZA DO CELÓW OPINIODAWCZYCH
SKALA 1:500

Układ odniesienia: PL-ETRF89, układ wsp. płaskich: PL-2000 strefa 6 (18°), układ wys.: PL-EVRF2007-NH

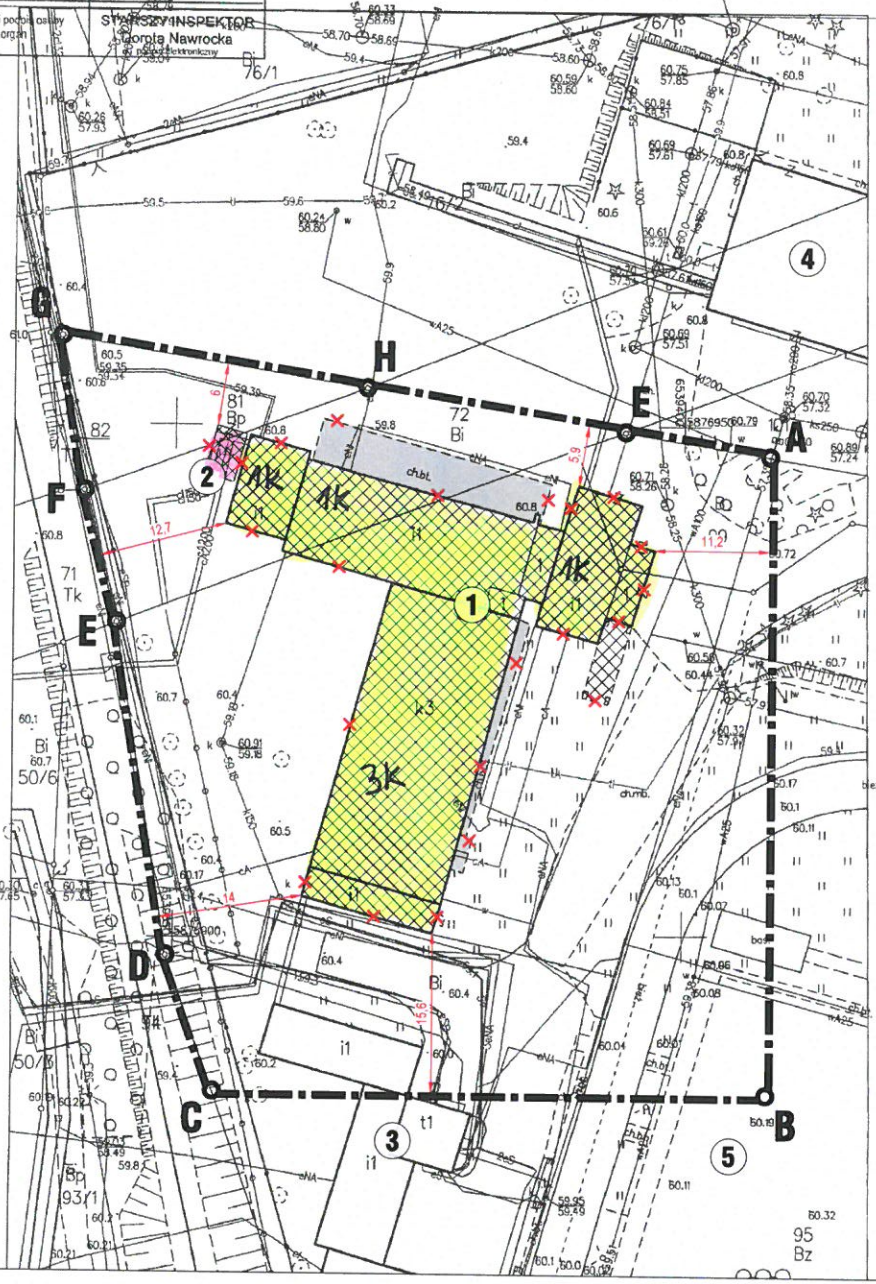

UWAGI:

1. Nie wyklucza się istnienia urządzeń podziemnych podlegających inwentaryzacji, a nie zainwentaryzowanych.
2. Wszystkie wymiary podano w metrach.
3. Uwagi i opisy zamieszczone w części opisowej projektu są integralną częścią niniejszego opracowania.
4. Wszystkie ewentualne zmiany należy uzgodnić z Projektantem.

LEGENDA:

Granica opracowania = zasięg oddziaływania ≠ granica działki
Budynki i budowle planowane do rozbiórki
Nawierzchnia utwardzona planowana do rozbiórki

OZNACZENIA:

1. Budynek techniczny służący energetyce (obiekt nr 1) - planowany do rozbiórki
2. Budynek gospodarczy (ob. nr 2) - planowany do rozbiórki
3. Zespół budynków technicznych i garażowych (ob. nr 3)
4. Budynek szkolny (ob. nr 4)
5. Boisko sportowe (ob. nr 5)

BILANS TERENU:

Powierzchnia działek:	1,6697 ha
Powierzchnia terenu objętego opracowaniem:	0,4220 ha
Powierzchnia zabudowy planowana do rozbiórki:	775,0 m²
Powierzchnia utwardzona planowana do rozbiórki:	120,0 m²
Planowana powierzchnia biologicznie czynna po wykonaniu rozbiórek:	820,88 m²

rewizja	data	opis zmian i uwagi
0	maj 2022	Pierwsze wydanie

X-BUD
Biuro Projektowe X-BUD Piotr Bielecki
87-100 Toruń (Poland), ulica Jana Dekerta 22
tel./fax: +48 56 654 0648, www.XBUD.com.pl

inwestor
Gmina Miasta Toruń
87-100 Toruń, ulica Wały Generała Władysława Sikorskiego 8

inwestycja
Rozbiórka budynku technicznego na terenie ZSPS i VIII LO w Toruniu
87-100 Toruń, ulica Grunwaldzka 27-37, działki ewid. nr 72, 81, 95, 99 z obrębu nr 2

faza projektu
PROJEKT ROZBIÓRKI

temat rysunku
PROJEKT ZAGOSPODAROWANIA TERENU

branża
BUDOWLANA

funkcja	imię i nazwisko	nr uprawnień i specjalność	podpis
projektował	mgr inż. PIOTR BIELECKI	BP-RN-V/9/TO/81 w spec. konstrukcyjno-budowlanej	
sprawdził			
opracował			

kod obiektu	format	skala	data	nr rys.	rewizja
-	A3	1:500	maj 2022	Z-01	-

Prawa autorskie do tego rysunku przysługują firmie X-BUD
Projekt ten chroniony jest prawem zgodnie z Ustawą o Prawie Autorskim. Wszelkie kopiowanie, powielanie, odstępowanie i dokonywanie zmian w całości lub części bez zgody autora jest niedozwolone i podlega karze.
This document is the exclusive property of X-BUD.
Project cannot be used or reproduced in part or in whole without the consent of the Designer.
Reproduction or use without written permission of the Designer is prohibited.