

ZAPYTANIE OFERTOWE

Wydział Inwestycji i Remontów Urzędu Miasta Torunia zaprasza do złożenia oferty cenowej na wykonanie uzupełnienia lamp przy alejkach w Parku Miejskim na Bydgoskim Przedmieściu w Toruniu zgodnie z poniższym opisem.

1. Oświetlenie parkowe należy wykonać zgodnie z załącznikami nr 1, nr 2, nr 3, nr 4, nr 5, nr 6 i nr 7.
2. Zasilnie oświetlenia punktu nr 1 należy wykonać kablem typu YKY 5x6,0 mm² o długości ok. 15 m z istniejącej najbliższej lampy zlokalizowanej przy placu zabaw.
3. Zasilanie oświetlenia punktów nr 2, 3 i 4 należy wykonać kablem typu YKY 5x6,0 mm² o długości ok. 105 m z istniejącej najbliższego masztu znajdującego się przy alejce.
4. Trasy kablowe należy prowadzić w trawnikach w taki sposób, aby nie uszkodzić istniejącej infrastruktury i masy korzeniowej drzew i krzewów.
5. Do punktów świetlnych ułożyć przewody uziemiające z bednarki FeZn 25x4 mm.
6. Należy zamontować słupy parkowe o wysokości 4 m na fundamentach. Aktualnie przy placu zabaw są zamontowane słupy parkowe typu MSO50-2p prod. MABO z oprawami typu LED, których wygląd i kolorystyka były zaakceptowane przez Wojewódzkiego Konserwatora Zabytków.
7. Należy zastosować lampy typu LED o mocy 70 W i o temperaturze barwowej 2300 – 2800 K, takie same lub podobne do istniejących przy placu zabaw.
8. Zabezpieczenie oświetlenia w ZK należy dobrać do obciążenia.
9. Trasy zasilania należy oznakować.
10. Rury Arot o średnicy 50 mm należy ułożyć w miejscach kolizji z chodnikami.
11. Prace należy prowadzić zgodnie z obowiązującymi przepisami.

Zał. Nr 1 – lokalizacja nr 1,

Zał. Nr 2 – lokalizacja nr 2,

Zał. Nr 3 – lokalizacja nr 3,

Zał. Nr 4 – lokalizacja nr 4,

Zał. Nr 5 – Park Miejski z lokalizacją nr 2, nr 3 i nr 4,

Zał. Nr 6 – Park Miejski z lokalizacją nr 1 przy placu zabaw,

Zał. Nr 7 – lokalizacja masztu.

Przed złożeniem oferty należy dokonać wizji lokalnej w terenie.

W ofercie należy podać cenę netto i cenę brutto oraz czas realizacji zadania i termin gwarancji.

- I. Warunki udziału w zapytaniu: nie wymaga się,
- II. Kryteria wyboru oferty: 100% cena.
- III. Termin realizacji zadania: 8 tygodni od podpisania umowy.

Blizszych informacji odnośnie zapytania ofertowego można uzyskac w siedzibie Wydziału Inwestycji i Remontów Urzędu Miasta Torunia, ul. Wały Gen. Sikorskiego 10. Osoba prowadząca sprawę: Krzysztof Spaliński, tel. 56-6118644, tel. kom.: 728348492.

Oferty prosimy składac do siedziby Wydziału Inwestycji i Remontów Urzędu Miasta Torunia ul. Wały Gen. Sikorskiego 10 mailowo na adres wiir@um.torun.pl w terminie do dnia 22.03.2022 r.

DYREKTOR
Wydziału Inwestycji i Remontów

mgr inż. Sławomir Wiśniewski





2A4AC2NIK NR 3






ZALĄCZNIK NR 5

Dokument bez mocy prawnej.

11-02-2022

Park Miejski Toruń

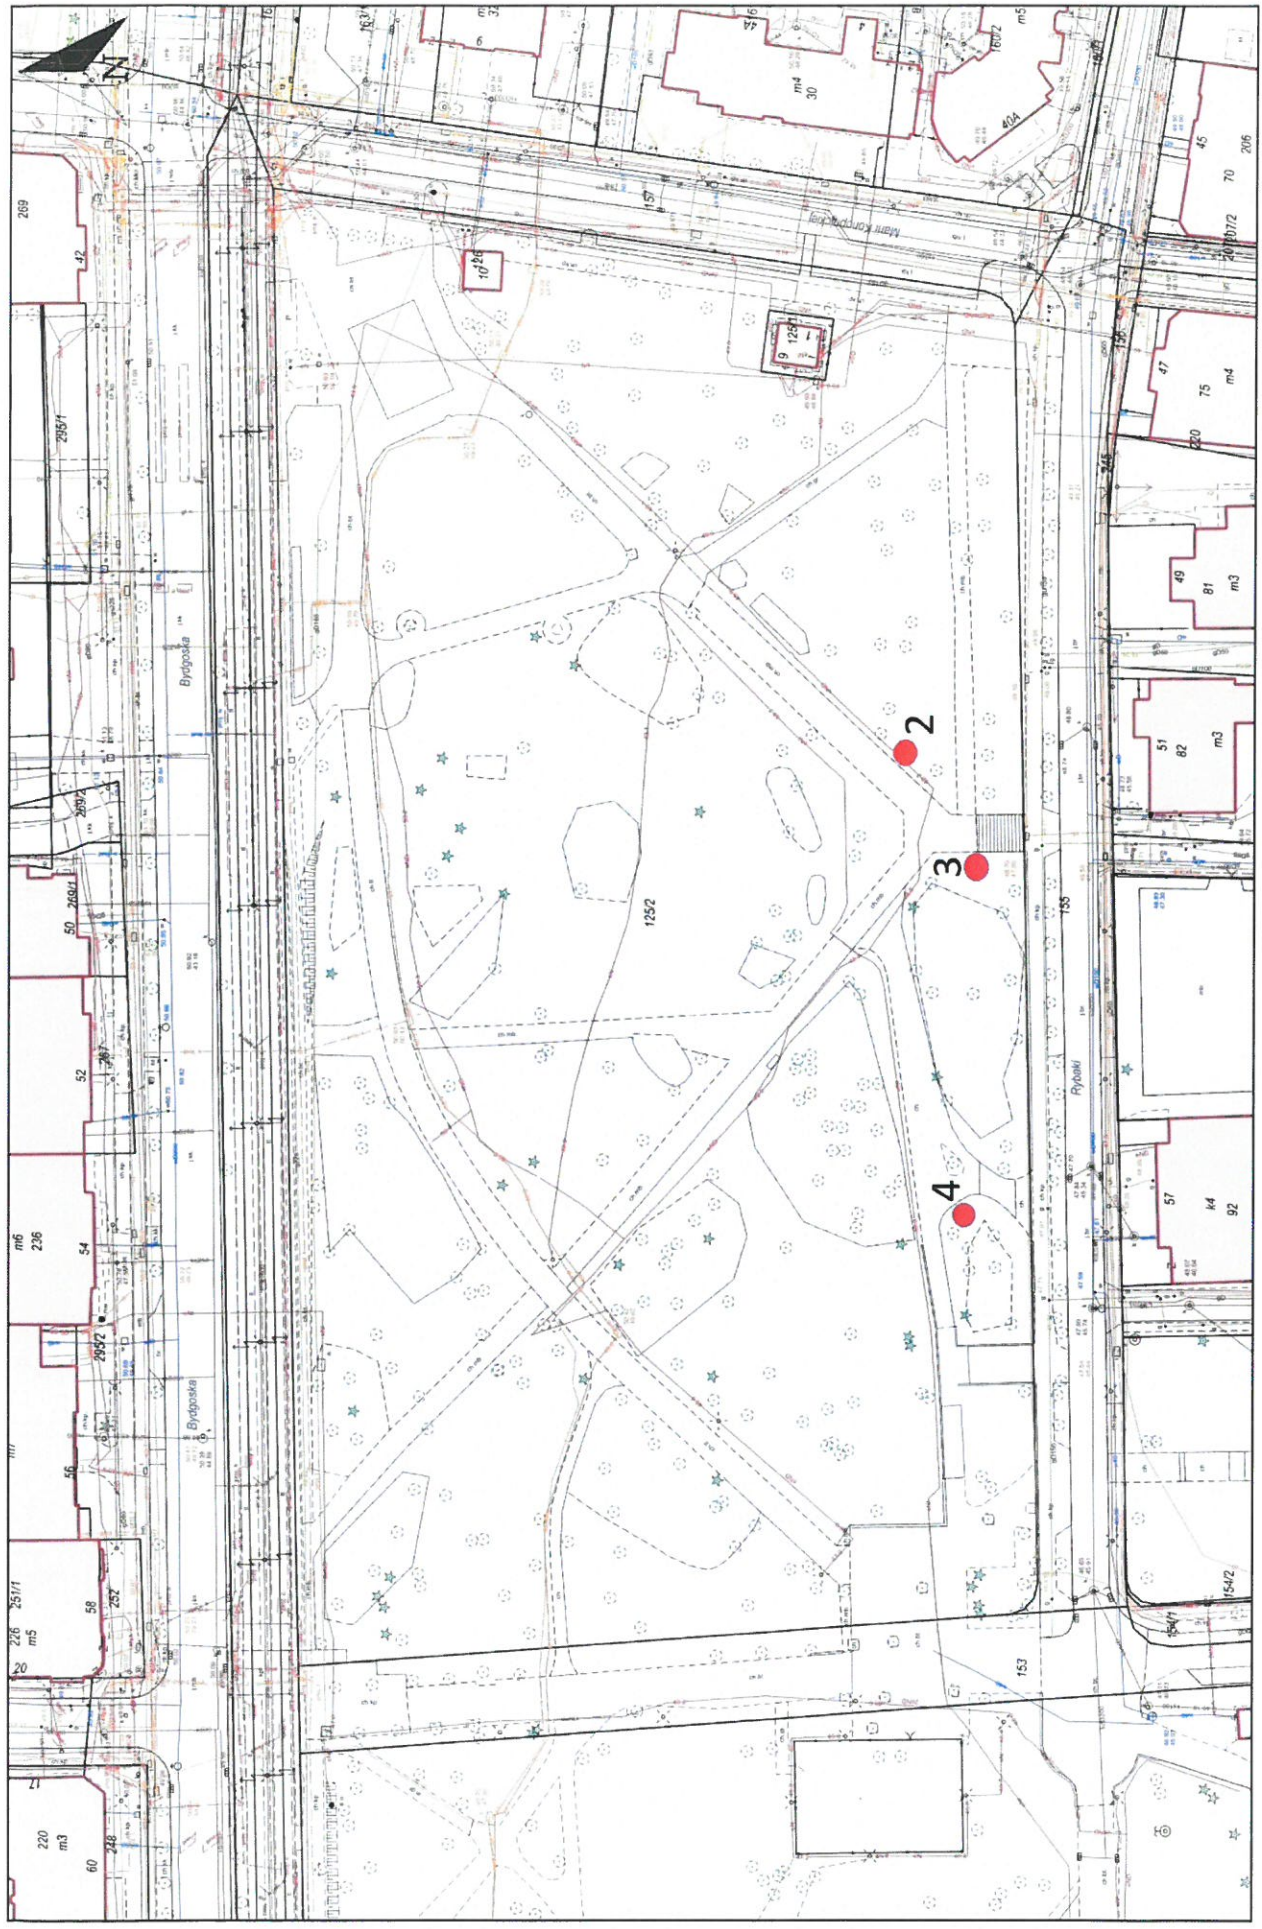


Wydruk w skali 1:1000

Wydruk z systemu WebEWID

Udostępniane informacje nie są dokumentami w postępowaniach administracyjnych i innych. Materiały zawierające informacje z powiatowego zasobu geodezyjnego i kartograficznego (w tym dane z operatu ewidencji gruntów i budynków Urzędu Miasta Torunia) należy zamawiać w Wydziale Geodezji. Dokumenty zawierające inne informacje przetwarzane w Wewnętrznym Portalu Mapowym należy zamawiać w wydziałach merytorycznych, odpowiedzialnych za aktualizację tych danych.

Sporządził: Gooa

Park Miejski Toruń

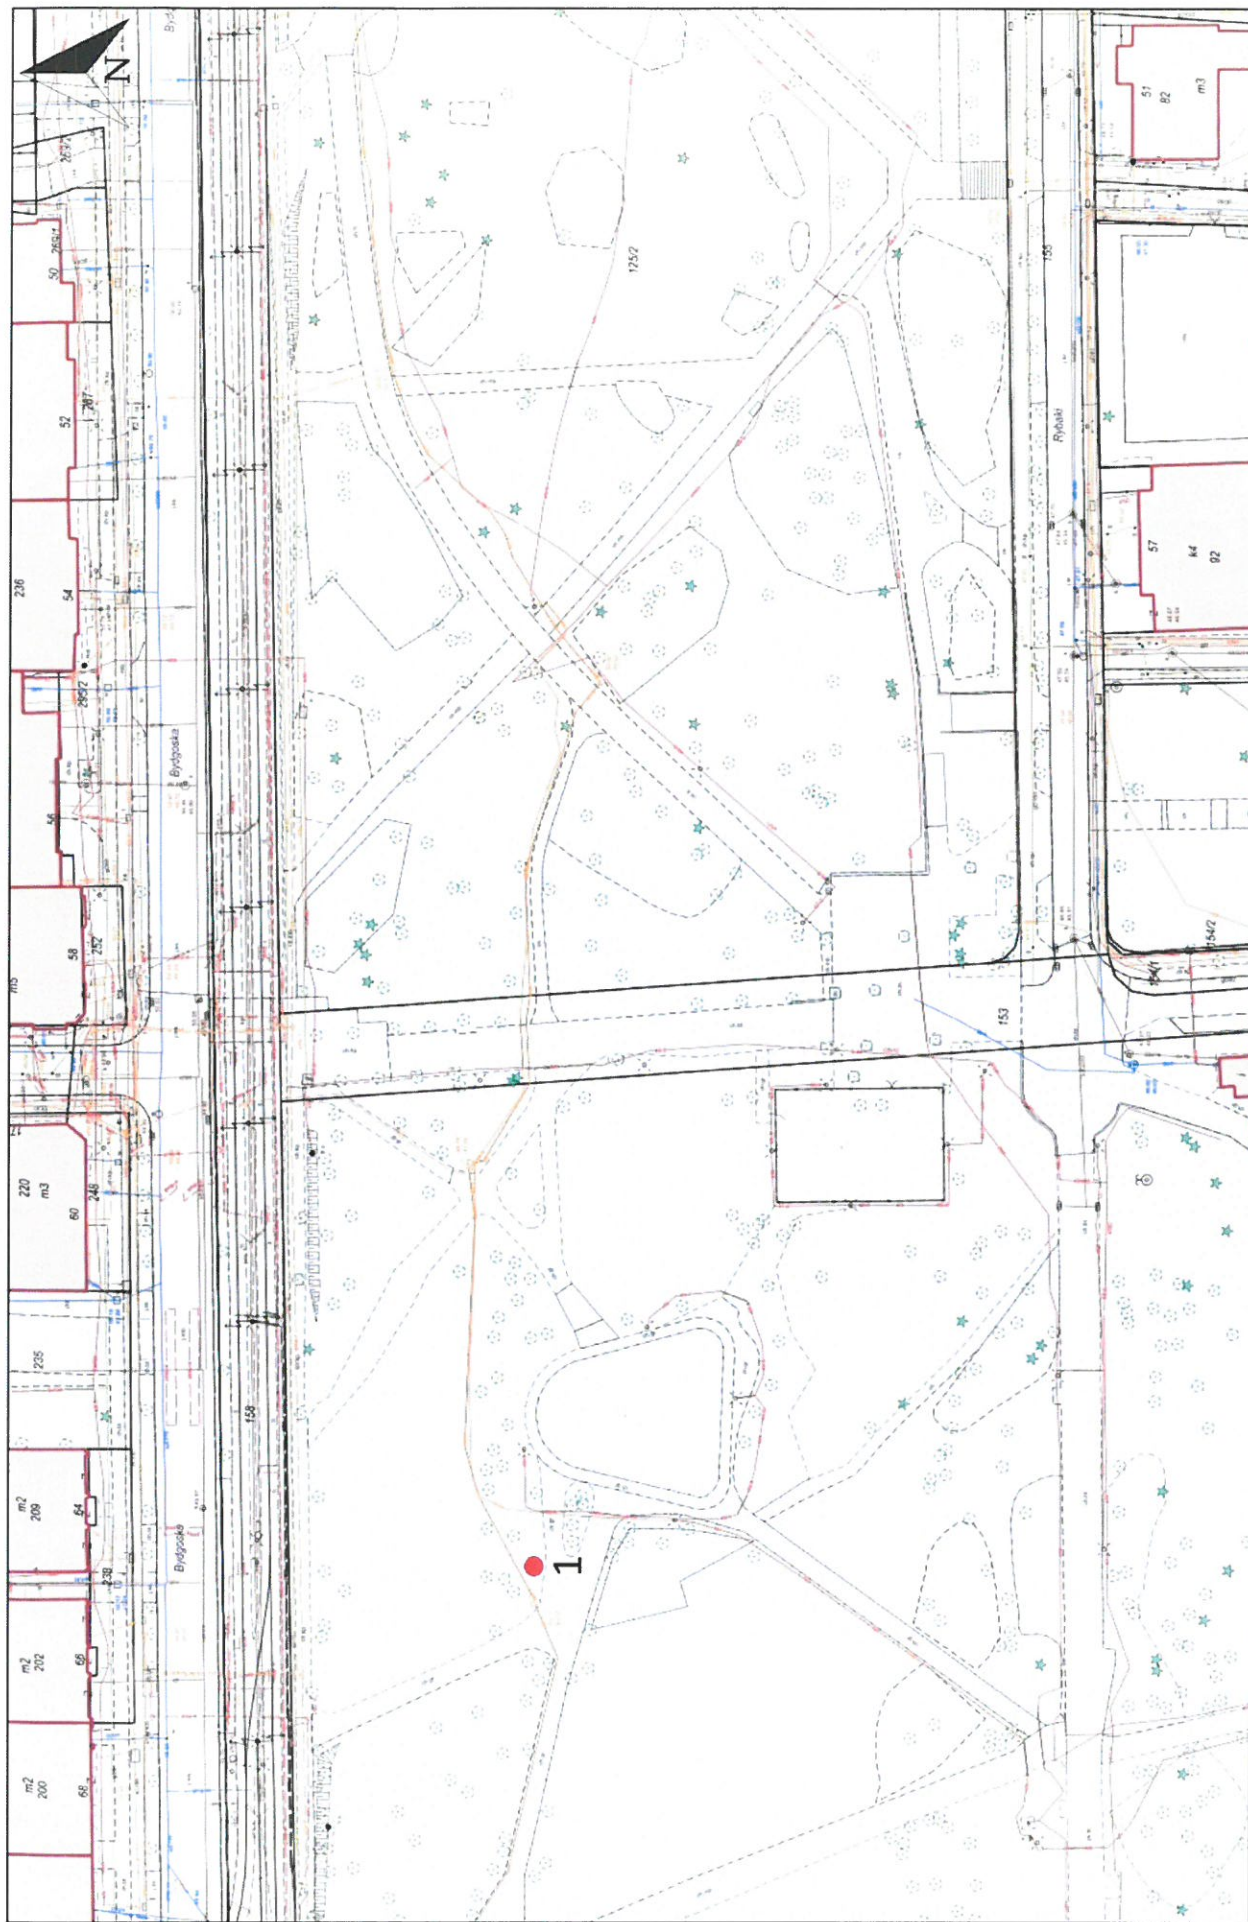


Wydruk w skali 1:1000

Wydruk z systemu WebEWID

Udostępniane informacje nie są dokumentami w postępowaniach administracyjnych i innych. Materiały zawierające informacje z powiatowego zasobu geodezyjnego i kartograficznego (w tym dane z operatu ewidencji gruntów i budynków Urzędu Miasta Torunia) należy zamawiać w Wydziale Geodezji. Dokumenty zawierające inne informacje przetwarzane w Wewnętrznym Portalu Mapowym należy zamawiać w wydziałach merytorycznych, odpowiedzialnych za aktualizację tych danych.

Sporządził: Gooa

maszt

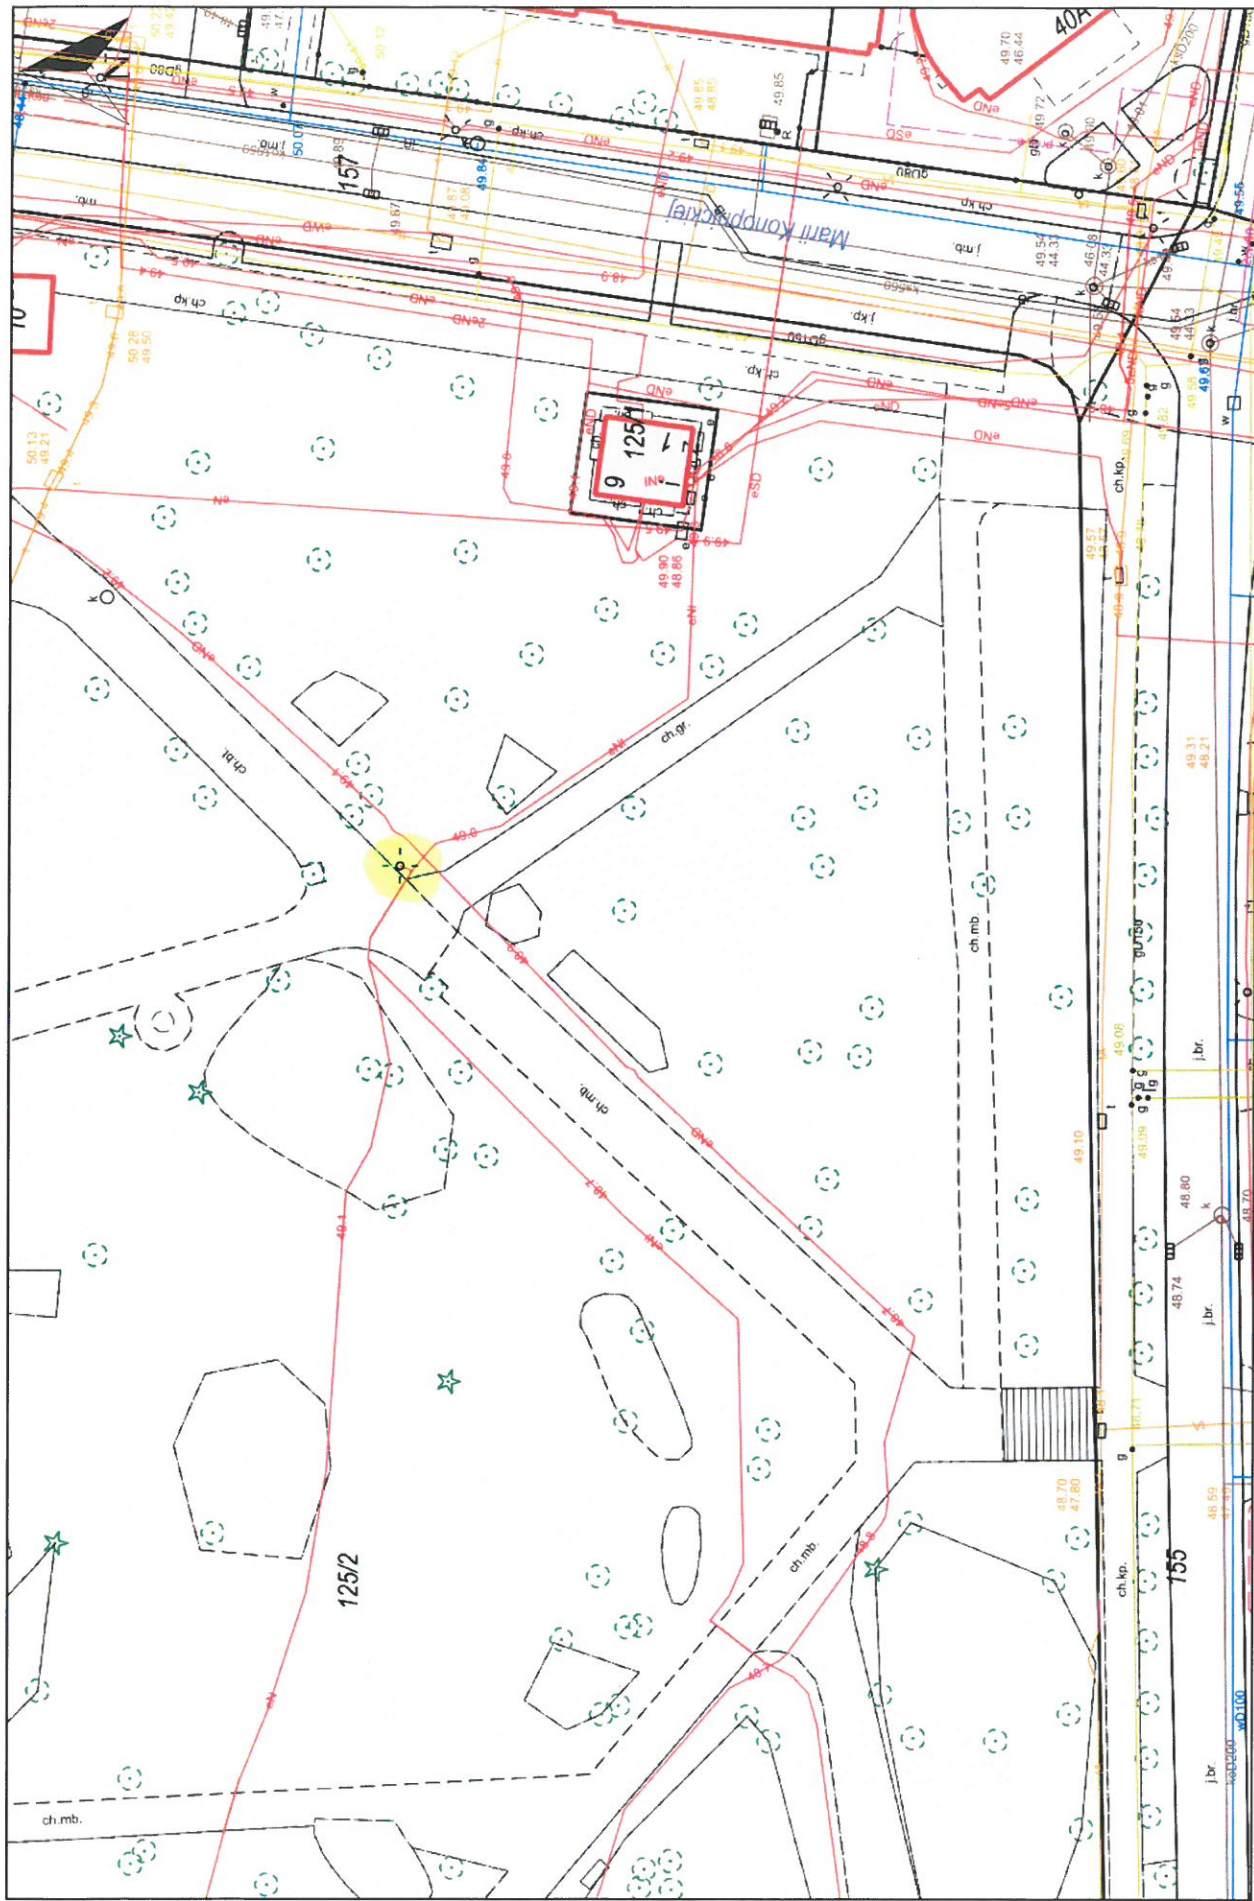

Wydruk z systemu WebEWID

Wydruk w skali 1:500
Udostępniane informacje nie są dokumentami w postępowaniach administracyjnych i innych. Materiały zawierające informacje z powiatowego zasobu geodezyjnego i kartograficznego (w tym dane z operatu ewidencji gruntów i budynków Urzędu Miasta Torunia) należy zamawiać w Wydziale Geodezji. Dokumenty zawierające inne informacje przetwarzane w Wewnętrznym Portalu Mapowym należy zamawiać w wydziałach merytorycznych, odpowiedzialnych za aktualizację tych danych.

Wydruk z systemu WebEWID
Sporządził: Gooa