


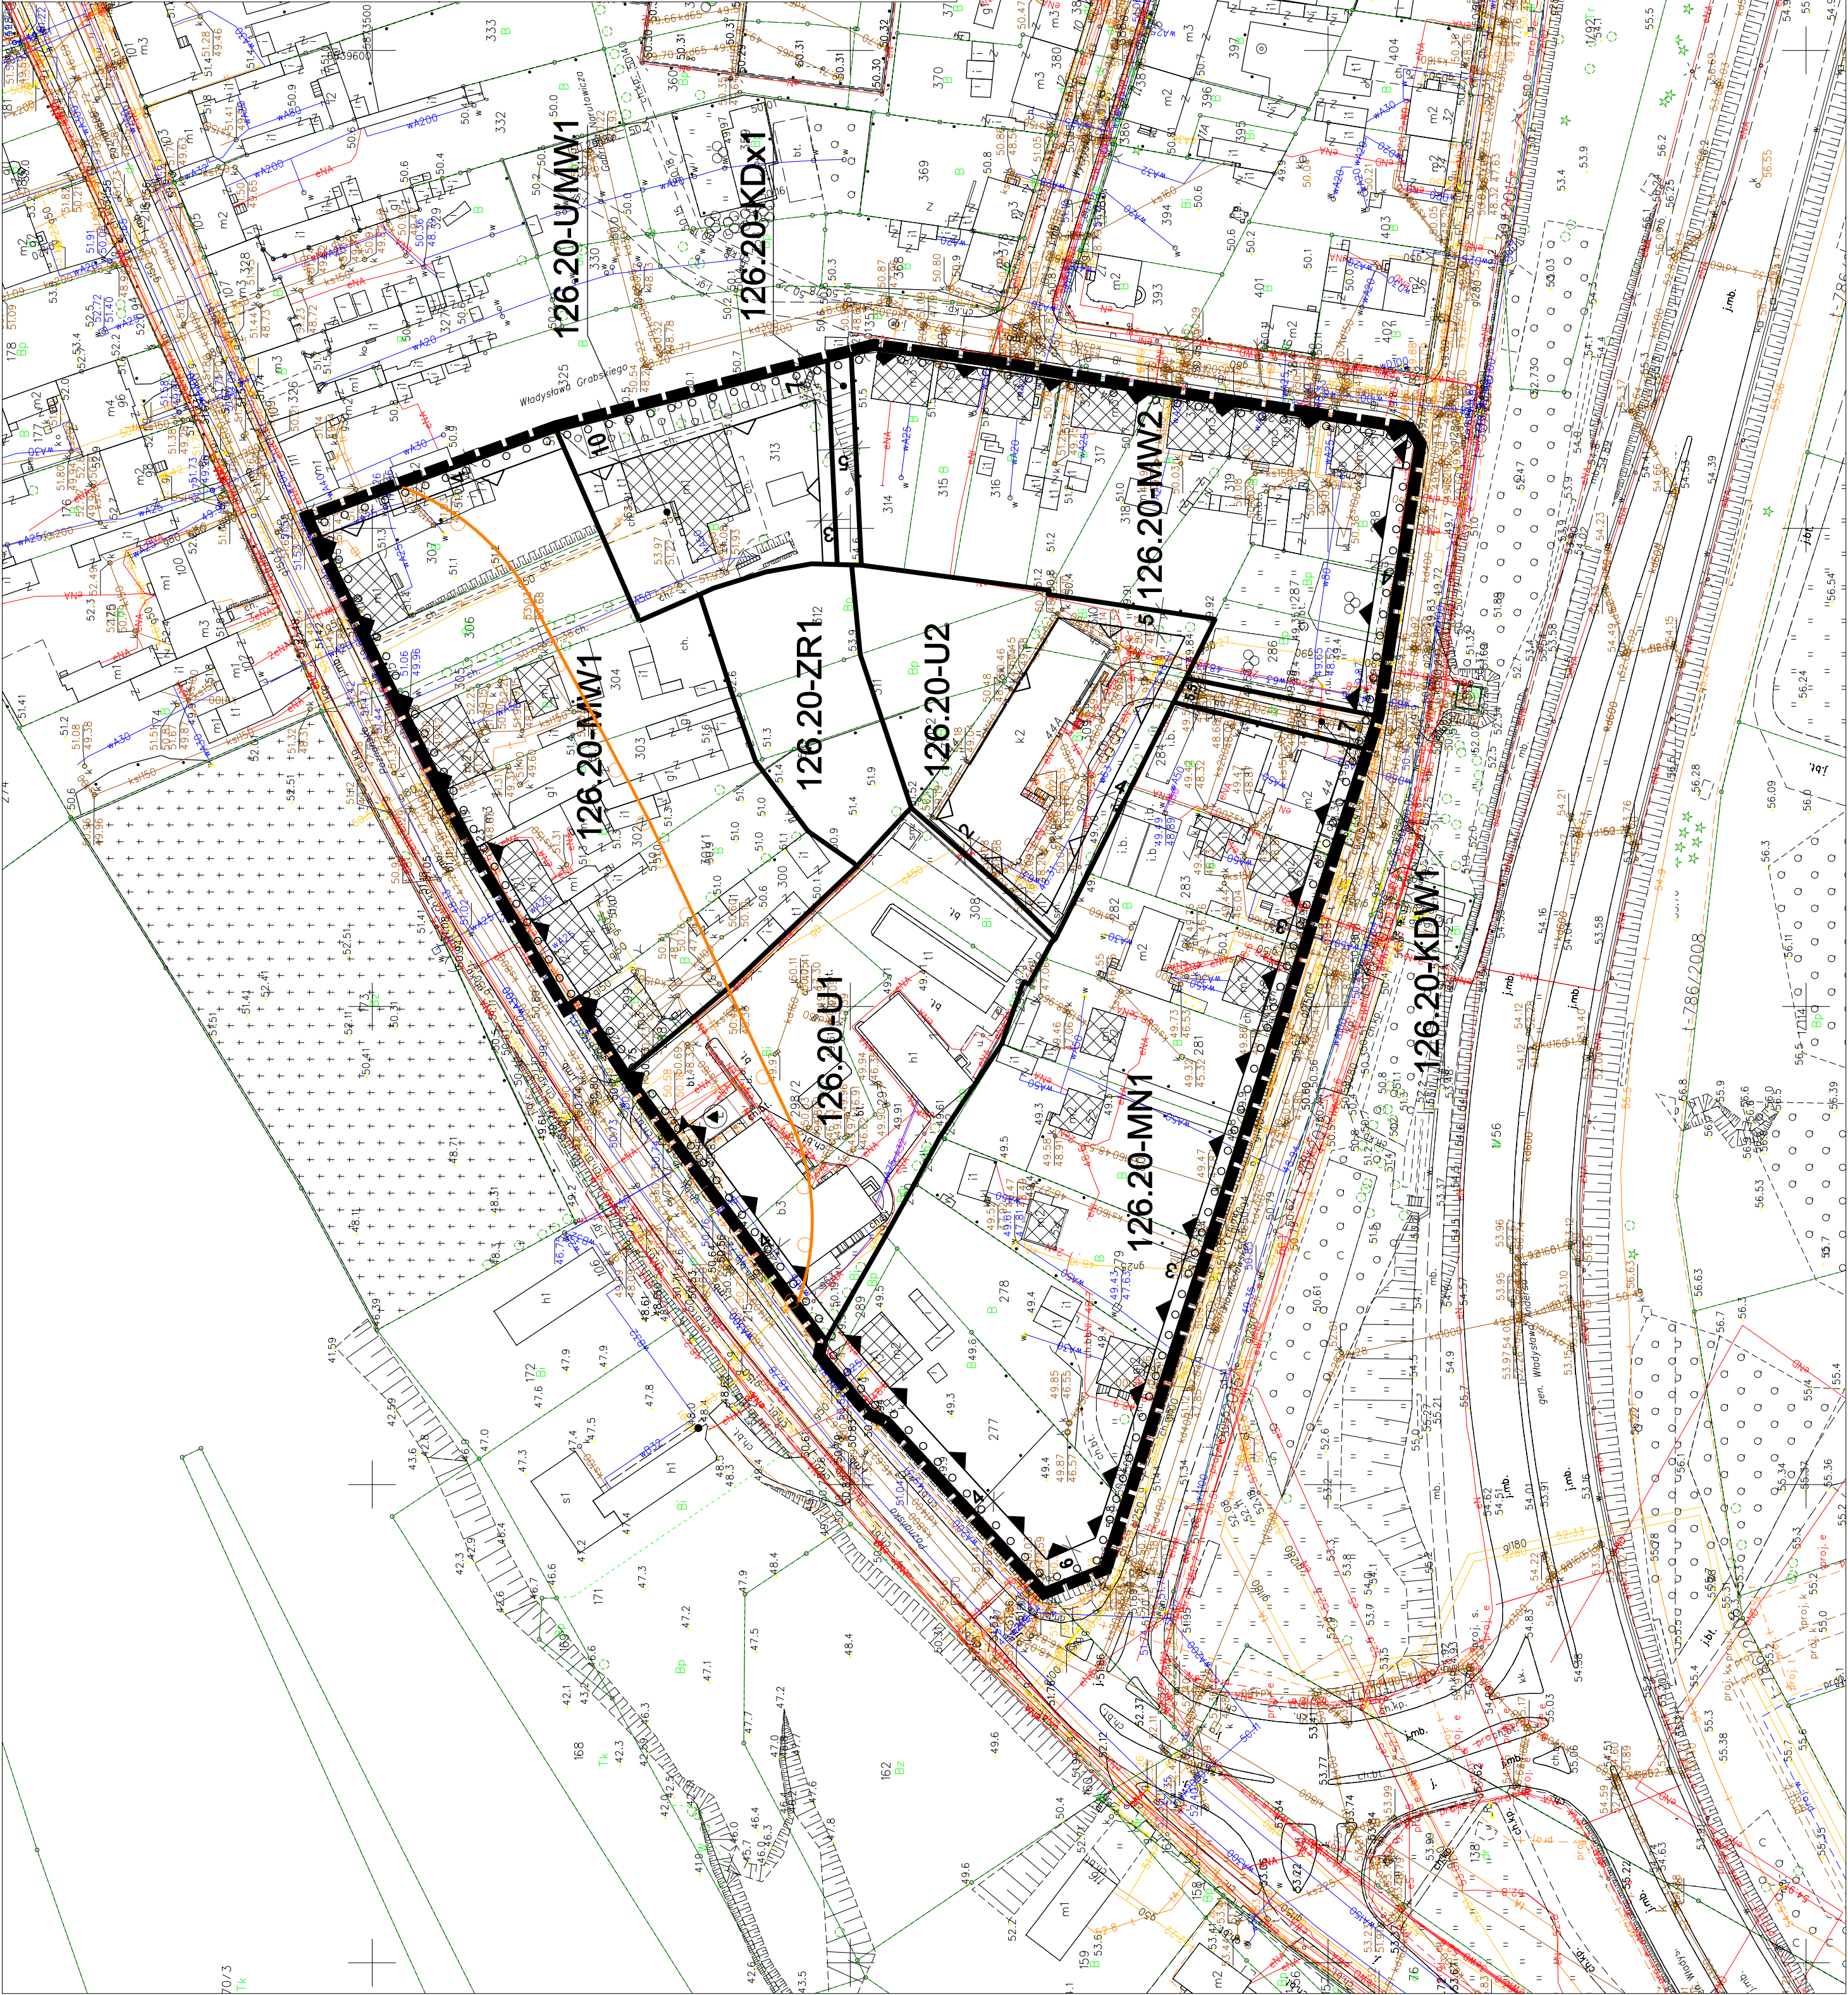

**MIEJSCOWY PLAN ZAGOSPODAROWANIA
PRZESTRZENNEGO DLA TERENU POŁOŻONEGO
POMIEDZY ULICAMI: POZNAŃSKA, INOWROCŁAWSKA
I WŁADYSŁAWA GRABSKIEGO W TORUNIU.
ZAŁĄCZNIK NR 1 DO UCHWAŁY Z DNIA...**

OZNACZENIA OBOWIĄZUJĄCE

- granica obszaru objętego planem
- linie rozgraniczające tereny o różnym przeznaczeniu podstawowym
- nieprzekraczalna linie zabudowy
- obowiązujące linie zabudowy
- granica strefy ochrony konserwatorskiej

SYMBOL TERENU

126.20 - MN 1
liczby numer terenu o tym samym oznaczeniu
podstawowe przeznaczenie terenu
numer jednostki urbanist. studium
numer planu miejscowego

PODSTAWOWE PRZEZNACZENIE TERENU

- tereny zabudowy mieszkaniowej wielorodzinnej
- teren zabudowy mieszkaniowej jednorodzinnej
- teren zabudowy usługowej, teren zabudowy mieszkaniowej wielorodzinnej
- teren zabudowy usługowej - usługi publiczne
- teren zieleni rekreacyjnej
- teren komunikacji - ciąg pieszo-jezdny
- teren komunikacji - droga wewnętrzna

OZNACZENIA INFORMACYJNE

- obiekty o wartości historyczno-kulturowej
- dąb - pomnik przyrody
- granica strefy sanitarnej omentarza

SKALA 1:1000
0 25 50 100
OBREB: 70, 75

