


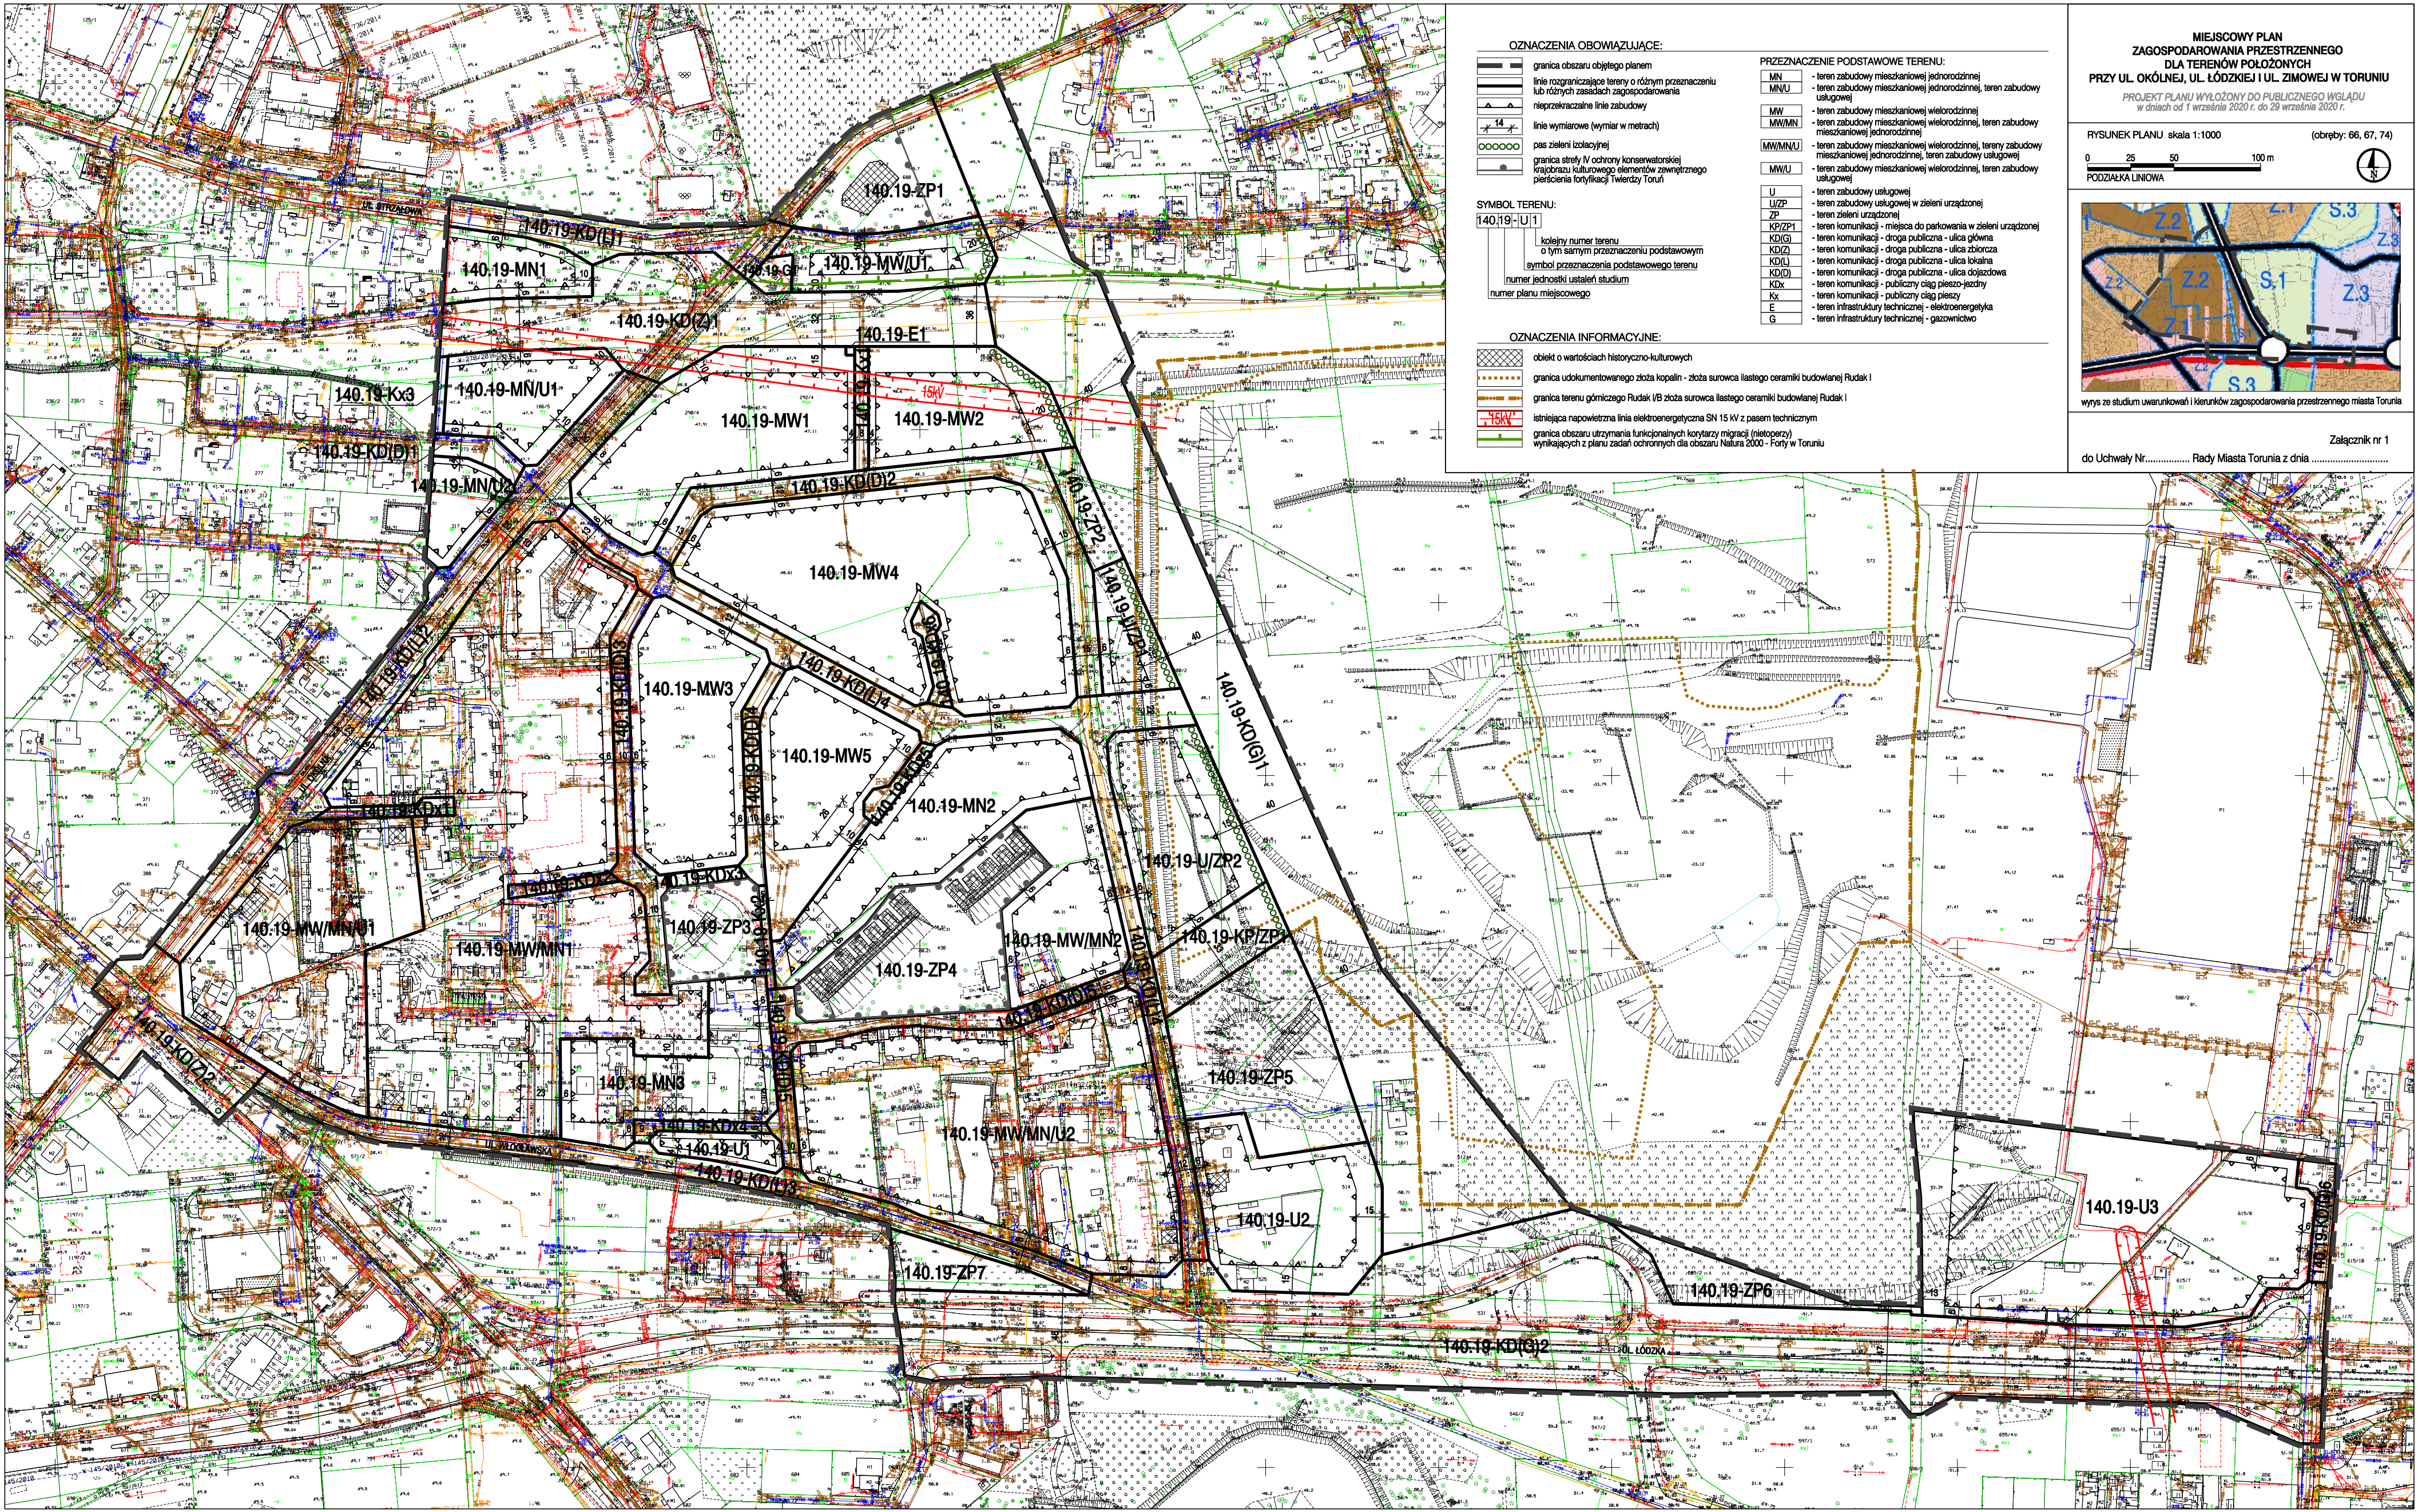

OZNACZENIA OBOWIAZUJĄCE:

- granicza obszaru objętego planem
- linia rozgraniczająca tereny o różnym przeznaczeniu lub różnych zasadach zagospodarowania
- nieprzekraczalne linie zabudowy
- linia wymiarów (wymiar w metrach)
- pas zieleni izolacyjnej
- granicza strefy IV ochrony konserwatorskiej krajobrazu kulturowego elementów zewnętrznego pierścienia fortyfikacji Twierdzy Toruń

SYMBOL TERENU:

- 140.19-U-1
OZNACZENIA INFORMACYJNE:

- obiekt o wartościach historyczno-kulturowych
- granicza udokumentowanego złoża kopalin - złoża surowca ilastego ceramiki budowlanej Rudak I
- granicza terenu górniczego Rudak I/B złoża surowca ilastego ceramiki budowlanej Rudak I
- istniejąca napowietrzna linia elektroenergetyczna SN 15 kV z pasem technicznym
- granicza obszaru utrzymania funkcjonalnych korytarzy migracji (nieotopery)
- wynikających z planu zadań ochronnych dla obszaru Natura 2000 - Forty w Toruniu

PRZEZNACZENIE PODSTAWOWE TERENU:

- MN - teren zabudowy mieszkaniowej jednorodzinnej
- MNU - teren zabudowy mieszkaniowej jednorodzinnej, teren zabudowy usługowej
- MW - teren zabudowy mieszkaniowej wielorodzinnej
- MW/MN - teren zabudowy mieszkaniowej wielorodzinnej, teren zabudowy mieszkaniowej jednorodzinnej
- MW/MN/U - teren zabudowy mieszkaniowej wielorodzinnej, teren zabudowy mieszkaniowej jednorodzinnej, teren zabudowy usługowej
- MW/U - teren zabudowy mieszkaniowej wielorodzinnej, teren zabudowy usługowej
- U - teren zabudowy usługowej
- U/ZP - teren zabudowy usługowej w zieleni urządzonej
- ZP - teren zieleni urządzonej
- KP/ZP1 - teren komunikacji - miejsca do parkowania w zieleni urządzonej
- KD(G) - teren komunikacji - droga publiczna - ulica główna
- KD(D) - teren komunikacji - droga publiczna - ulica dojazdowa
- KDx - teren komunikacji - publiczny ciąg pieszo-jazdowy
- Kx - teren komunikacji - publiczny ciąg pieszy
- E - teren infrastruktury technicznej - elektroenergetyka
- G - teren infrastruktury technicznej - gazownictwo

**MIEJSKOWY PLAN
ZAGOSPODAROWANIA PRZESTRZENNEGO
DŁA TERENÓW POŁOŻONYCH
PRZY UL. OKÓLNEJ, UL. ŁÓDZKIEJ I UL. ZIMOWEJ W TORUNIU**

PROJEKT PLANU WYŁOŻONY DO PUBLICZNEGO WGLĄDU
w dniach od 1 września 2020 r. do 29 września 2020 r.

RYSUNEK PLANU skala 1:1000 (obróty: 66, 67, 74)

0 25 50 100 m

PODZIAŁKA LINIOWA

wyrys ze studium uwarunkowań i kierunków zagospodarowania przestrzennego miasta Torunia

Załącznik nr 1
do Uchwały Nr Rady Miasta Torunia z dnia