

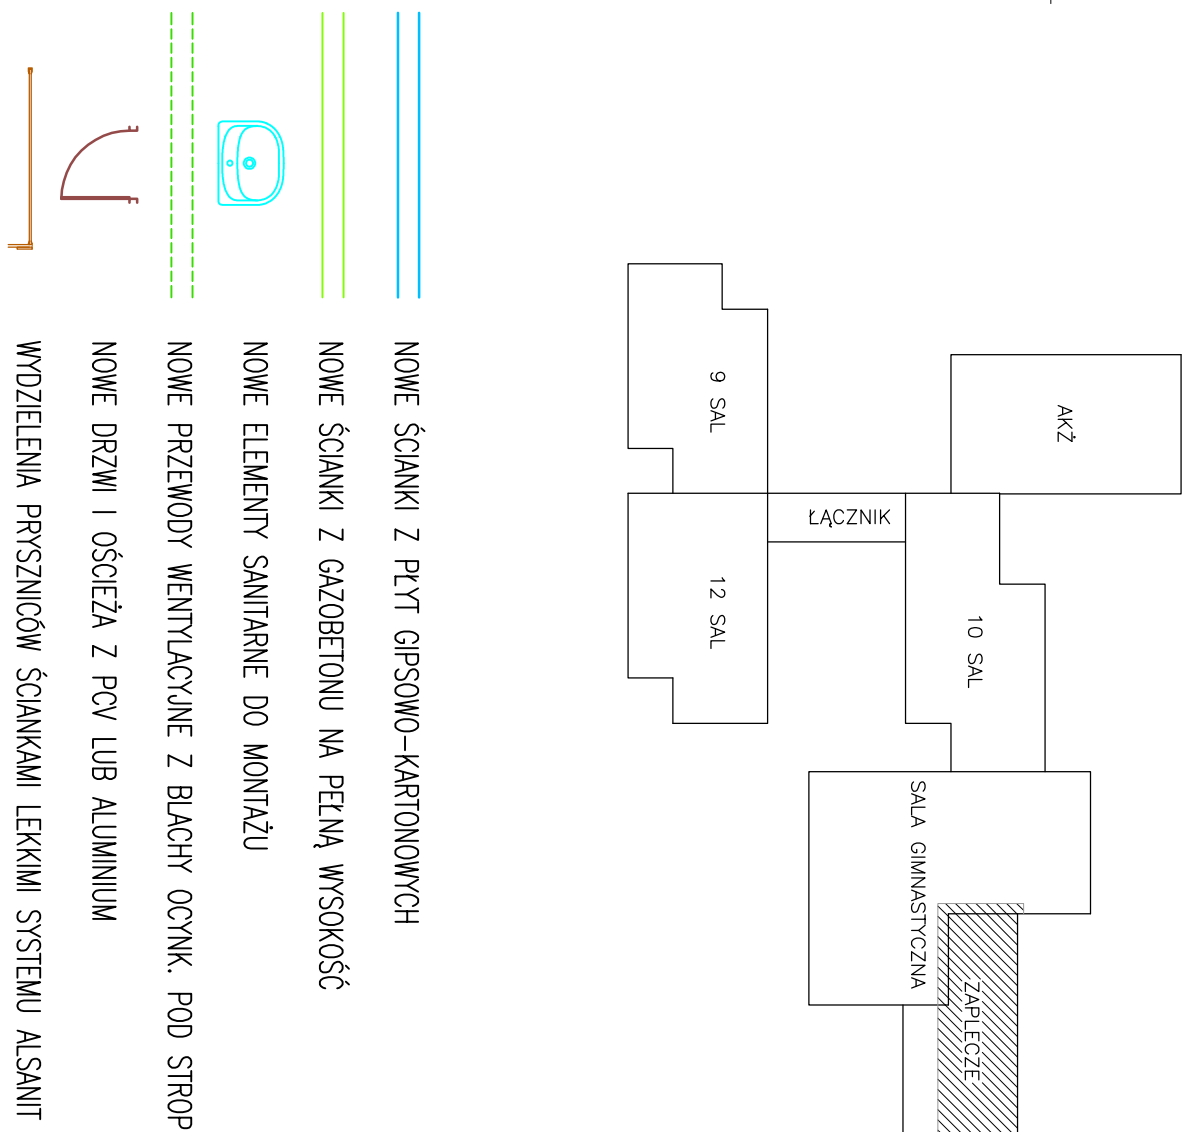
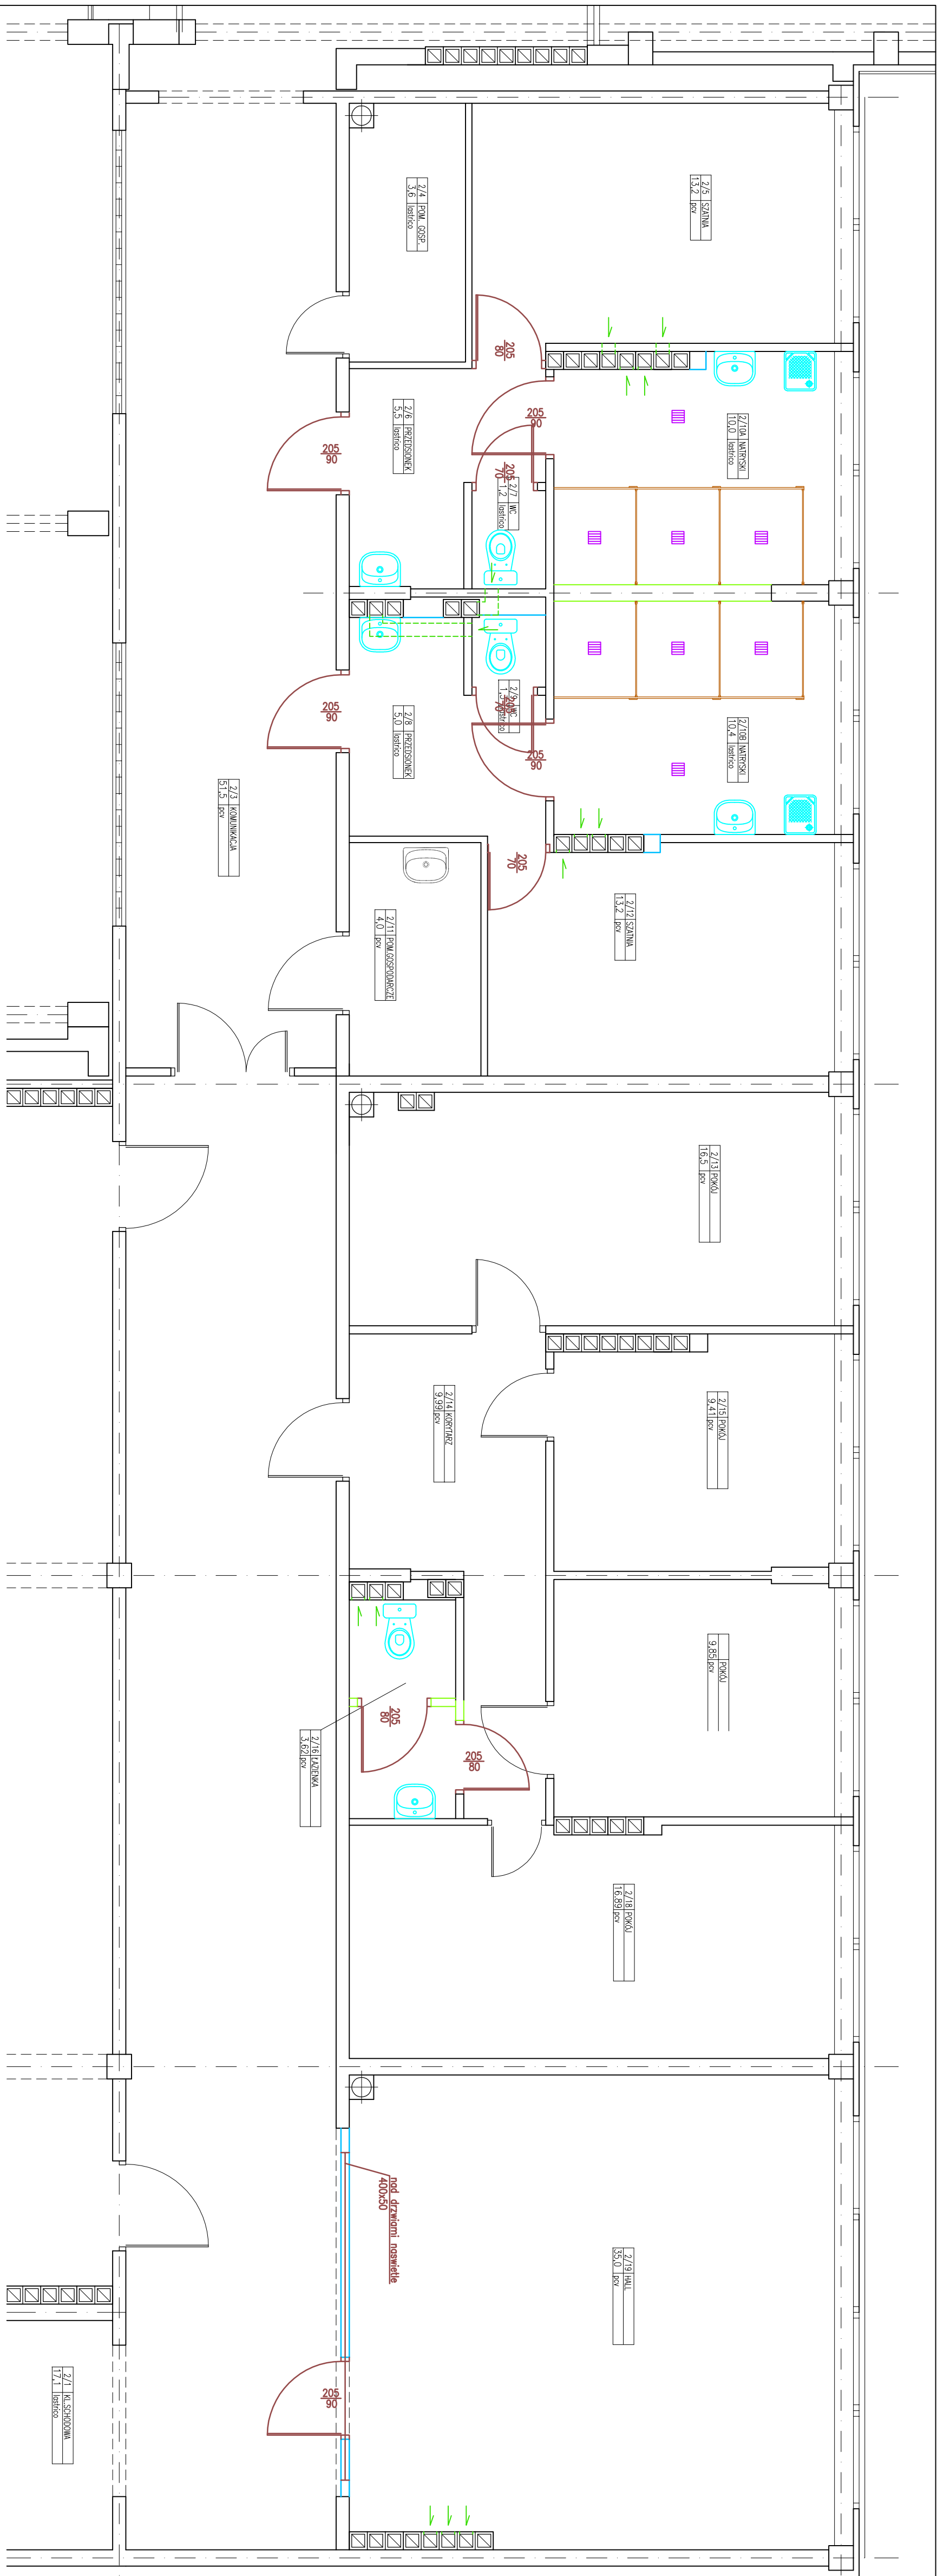


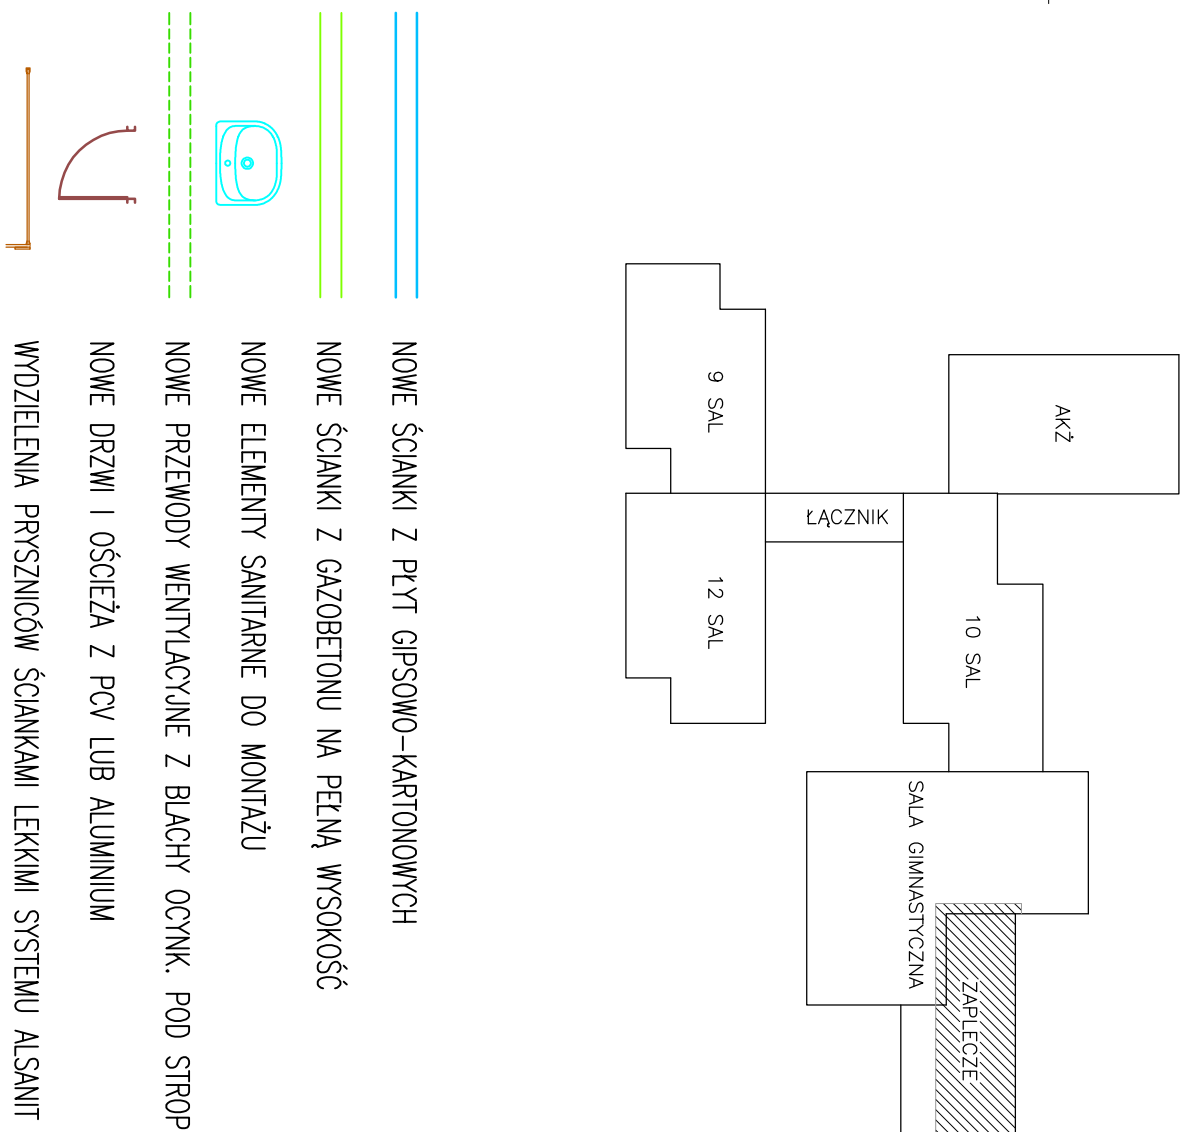

RZUT PIĘTRA – FRAGMENT

PROJEKTOWANE ZMIANY BUDOWLANE			
Zespół Szkół Nr 9 87–100 Toruń, ul. Rzepkowska 7/9			
Remont zespołu sanitarно-sportowego przy ul. gimnazjalnej Zespołu Szkół Nr 9 w Toruniu przy ul. Rzepkowej 7/9			
Projektant	mgr inż. Gerard Pobłocki	uprawniono projektować bez ograniczeń w specjalności: architekt i inżynieria sanitarna	
Sprawdzący	mgr inż. Gerard Pobłocki	uprawniono projektować bez ograniczeń w specjalności: architekt i inżynieria sanitarna	
Świadcząca Pracownia Projektowa	ŚWIATŁOJA PRACOWNIA PROJEKTOWA	10.10.2010r.	1 : 50
Budowlano	10.10.2010r.	Projekt	1 : 50
Wzrost	10.10.2010r.	Projekt	1 : 50
Wzrost	10.10.2010r.	Projekt	1 : 50

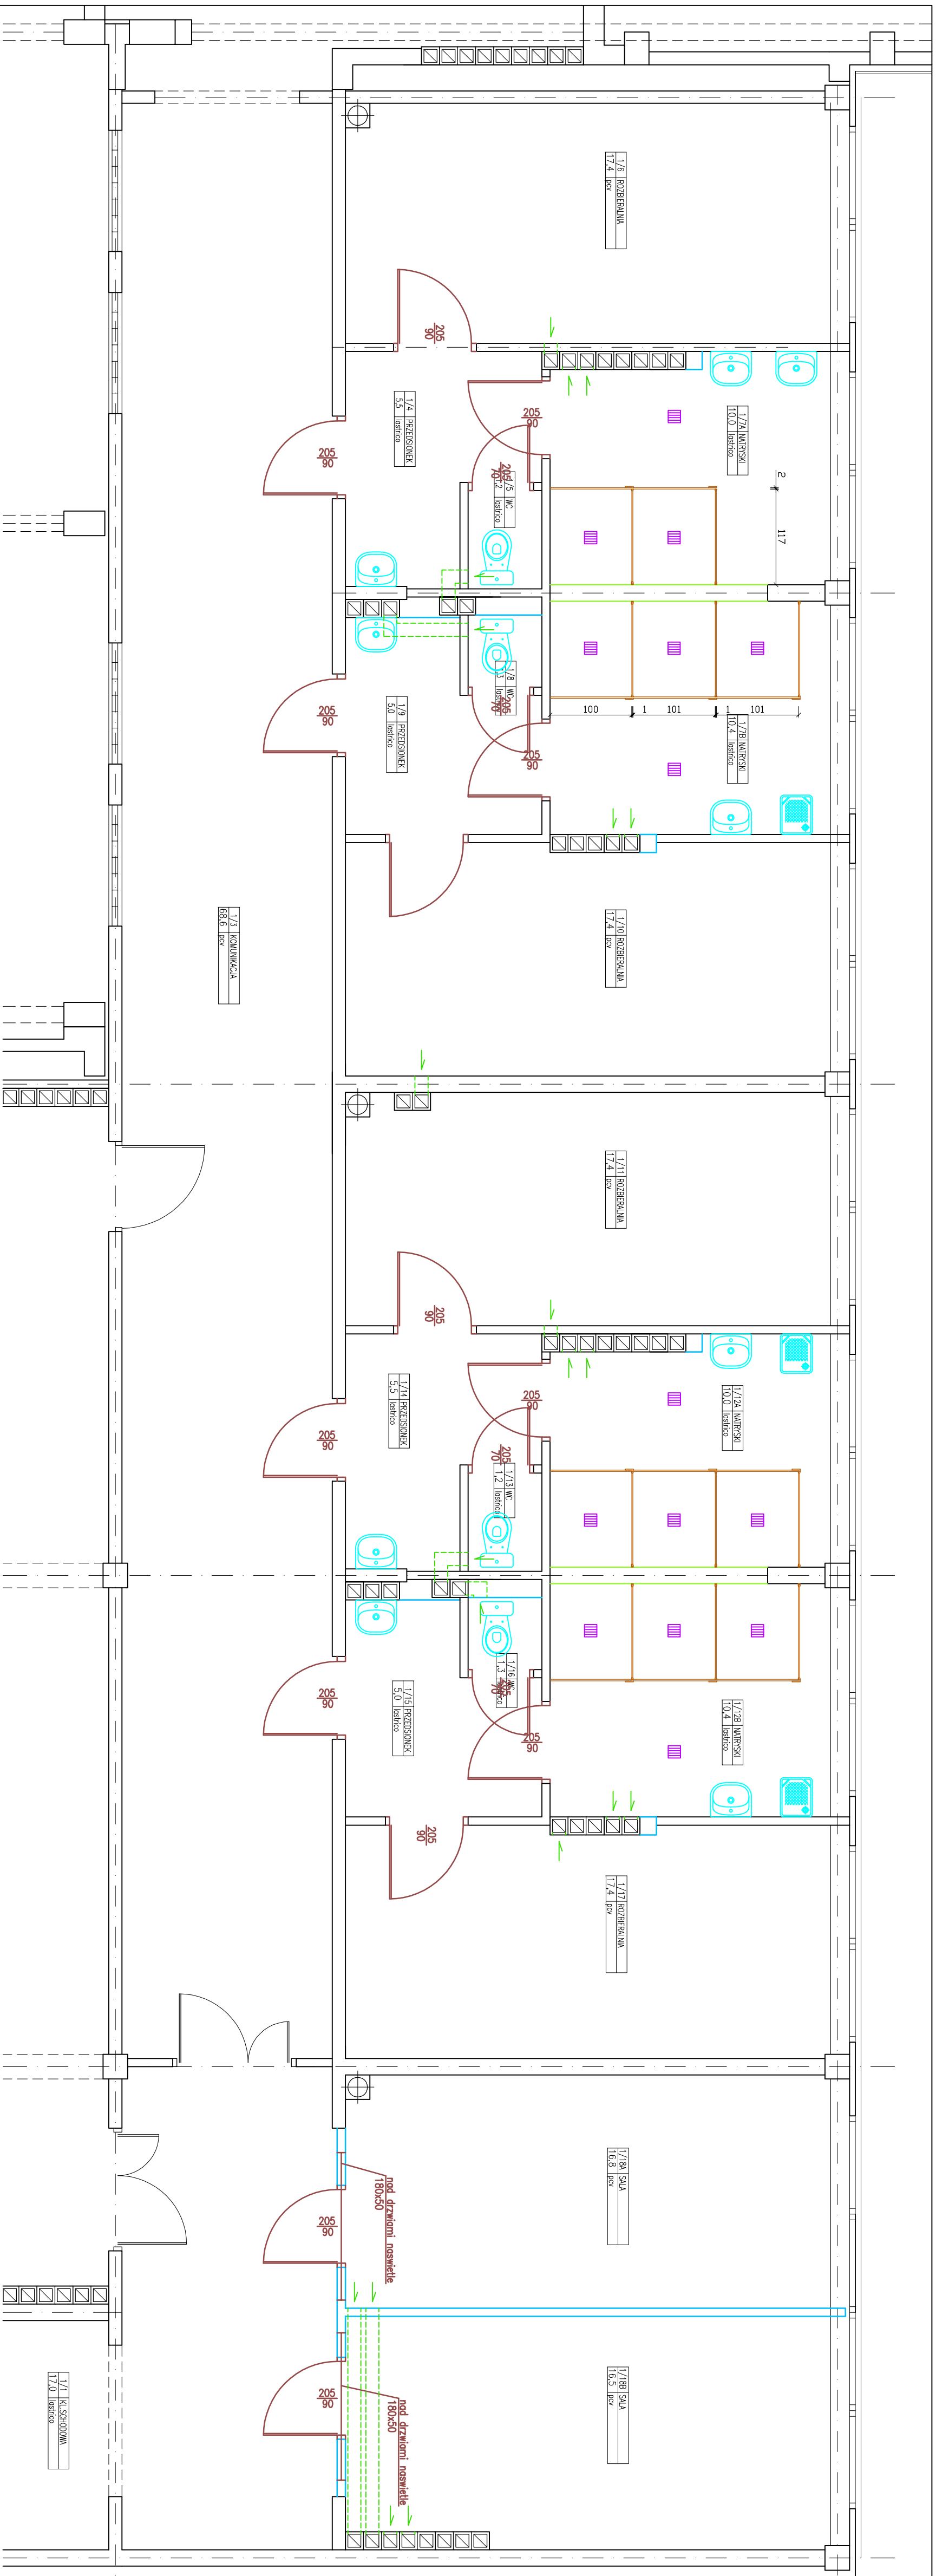

RZUT PARTERU – FRAGMENT

PROJEKTOWANE ZMIANY BUDOWLANE			
Zespół Szkół Nr 9 87–100 Toruń, ul. Rzepkowska 7/9			
Remont zespołu sanitarно-sportowego przy ul. gimnazjalnej Zespołu Szkół Nr 9 w Toruniu przy ul. Rzepkowej 7/9			
Projektant	mgr inż. Gerard Pobłocki	uprawniono projektować bez ograniczeń w specjalności: architekt i inżynieria sanitarna	
Sprawdzący	mgr inż. Gerard Pobłocki	uprawniono projektować bez ograniczeń w specjalności: architekt i inżynieria sanitarna	
Świadcząca Pracownia Projektowa	ŚWIATŁOJA PRACOWNIA PROJEKTOWA	10.10.2010r.	1 : 50
Budowlano	10.10.2010r.	Projekt	1 : 50
Wzrost	10.10.2010r.	Projekt	1 : 50
Wzrost	10.10.2010r.	Projekt	1 : 50