

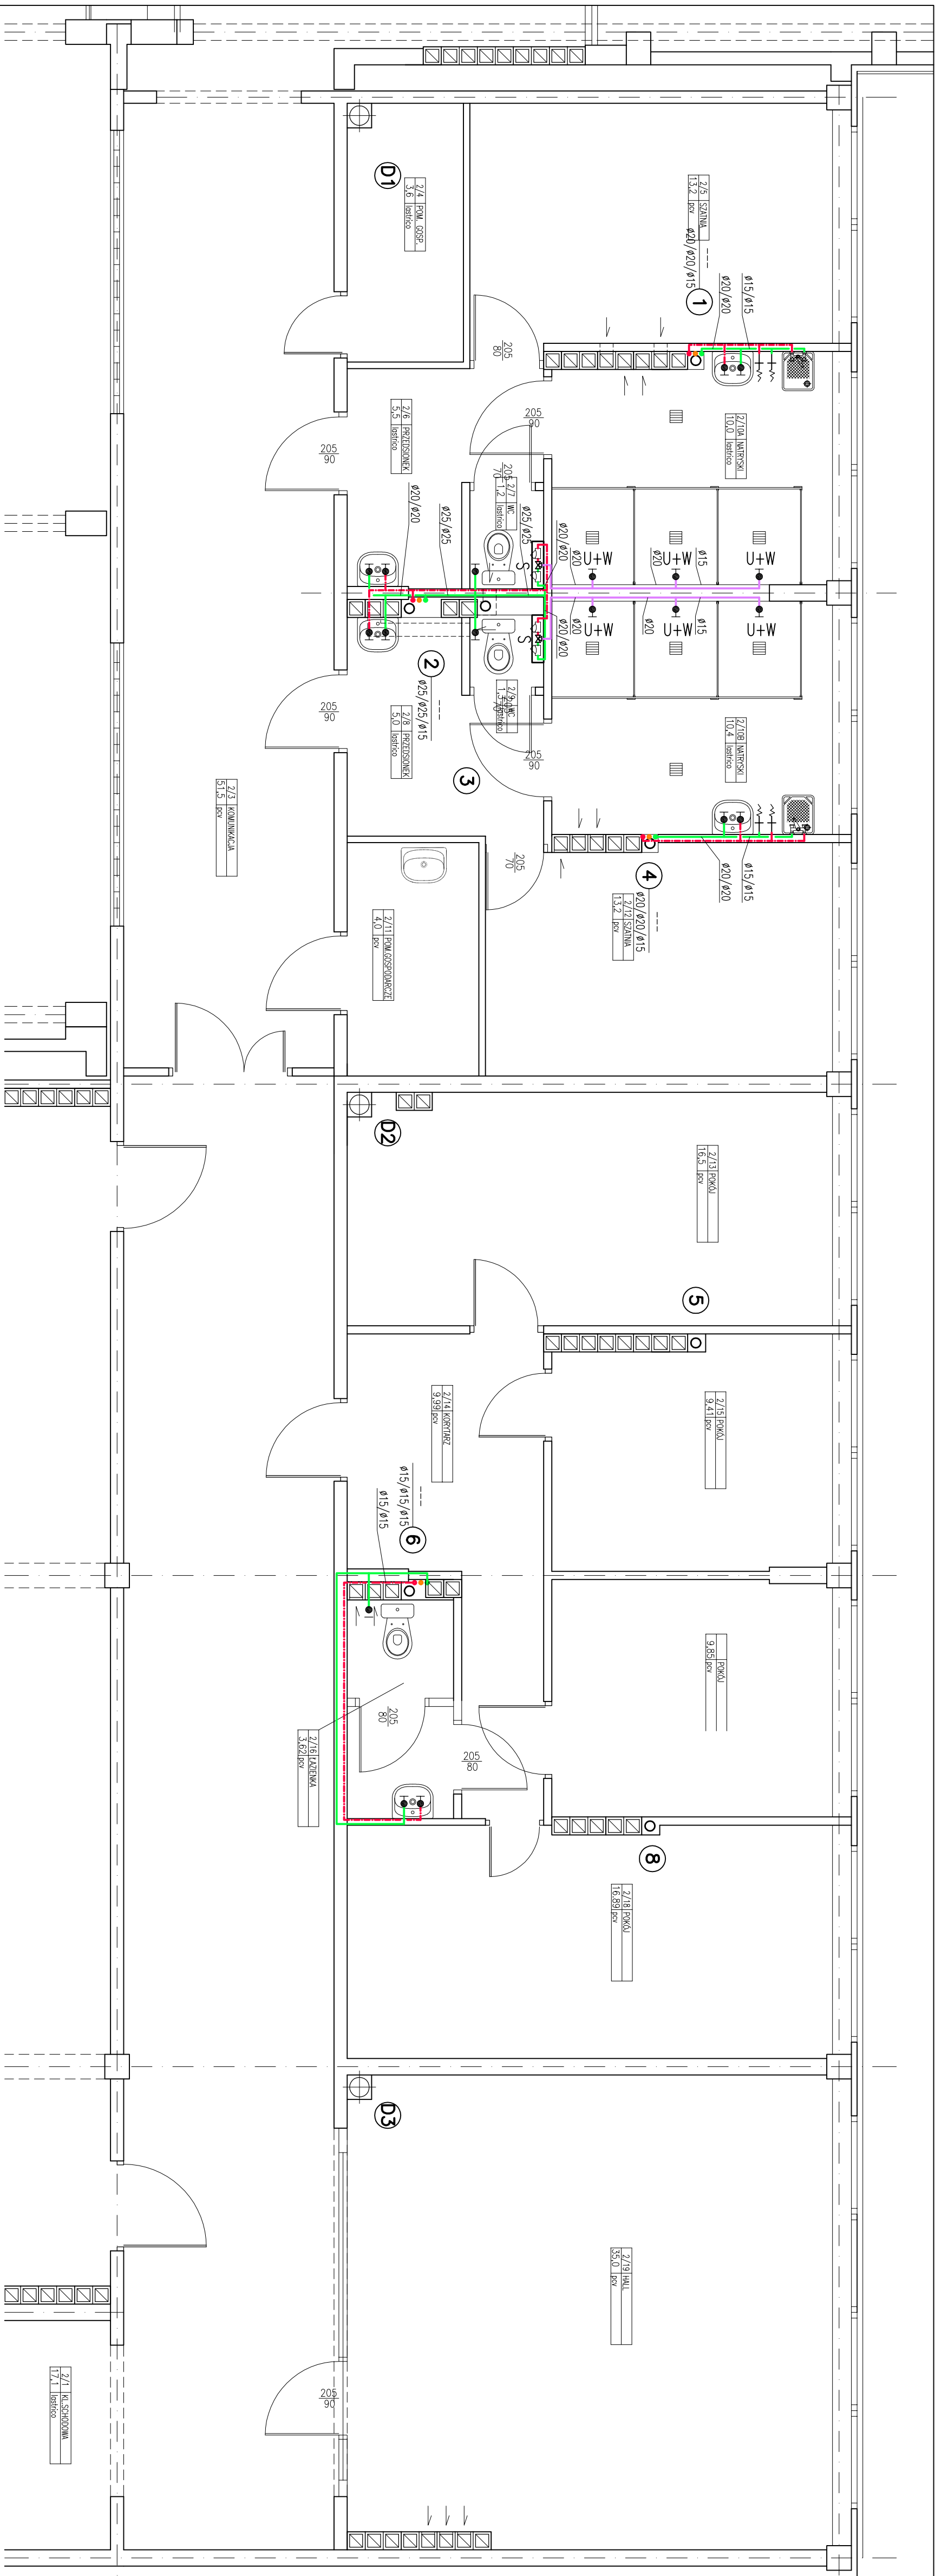


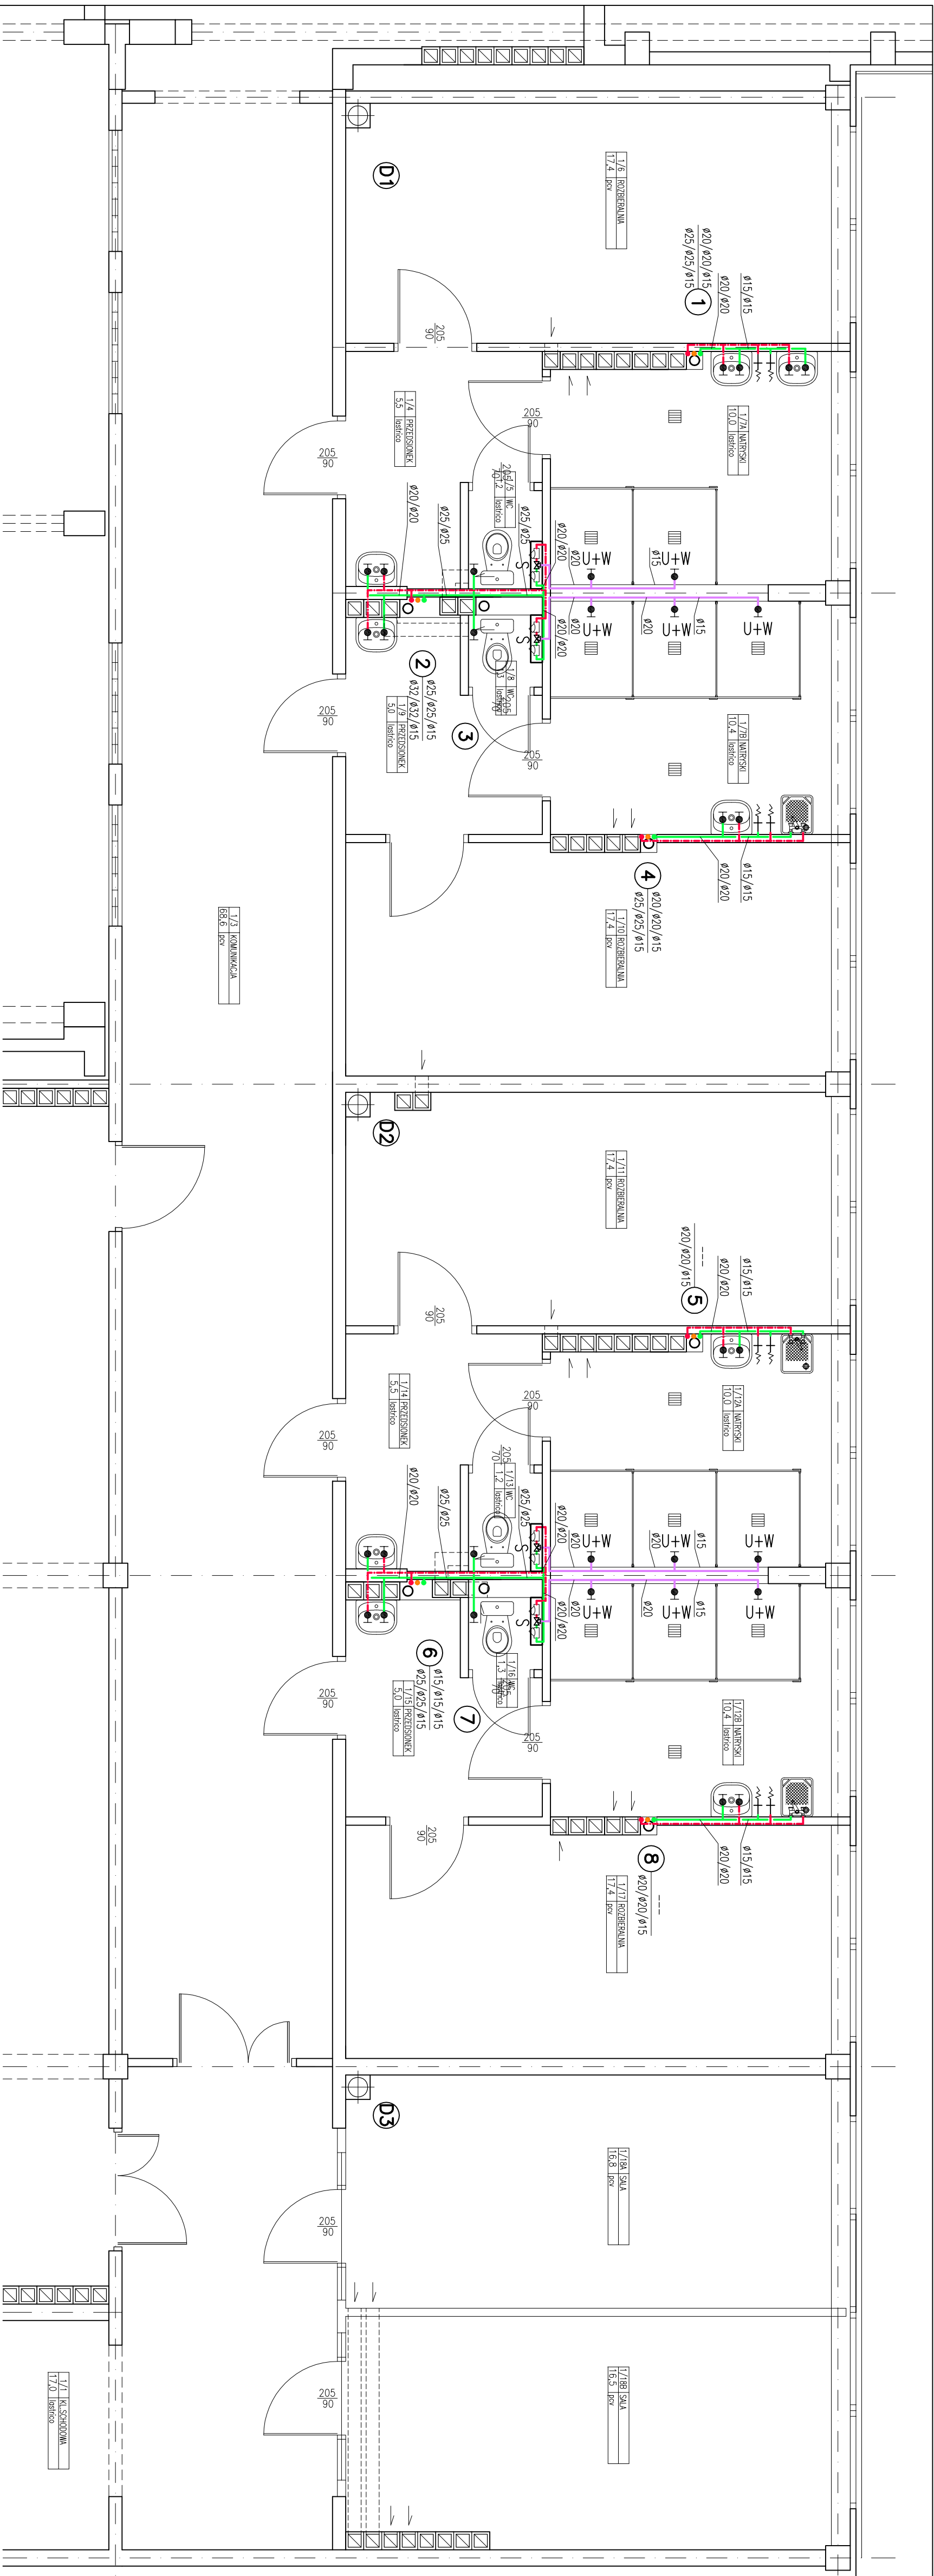



●	zawór kulowy pełnoprzebiegowy mułowy o średnicy rury
☞	filtr siatkowy mułowy 200 oczek/cm2 o średnicy rury
Ⓐ	meszacz termoodizyczny PRESTO typ SFR II Nr kat. 29002
U-W	zawór czasowy nadryśkowy podciśniony PRESTO typ 50 B Nr kat. 38222
M	wyłęka stoła wodosłupna PRESTO Nr kat. 29301
S	szafka nidykowa stiel ocynkowana lakierowana np. f-mny KAN typ SNUU-8/3

SCHEMAT PODŁĄCZENIA MIESZAJĄCA

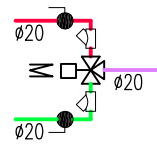


●	zawór kulowy pełnoprzebiegowy mułowy o średnicy rury
☞	filtr siatkowy mułowy 200 oczek/cm2 o średnicy rury
Ⓐ	meszacz termoodizyczny PRESTO typ SFR II Nr kat. 29002
U-W	zawór czasowy nadryśkowy podciśniony PRESTO typ 50 B Nr kat. 38222
M	wyłęka stoła wodosłupna PRESTO Nr kat. 29301
S	szafka nidykowa stiel ocynkowana lakierowana np. f-mny KAN typ SNUU-8/3

SCHEMAT PODŁĄCZENIA MIESZAJĄCA

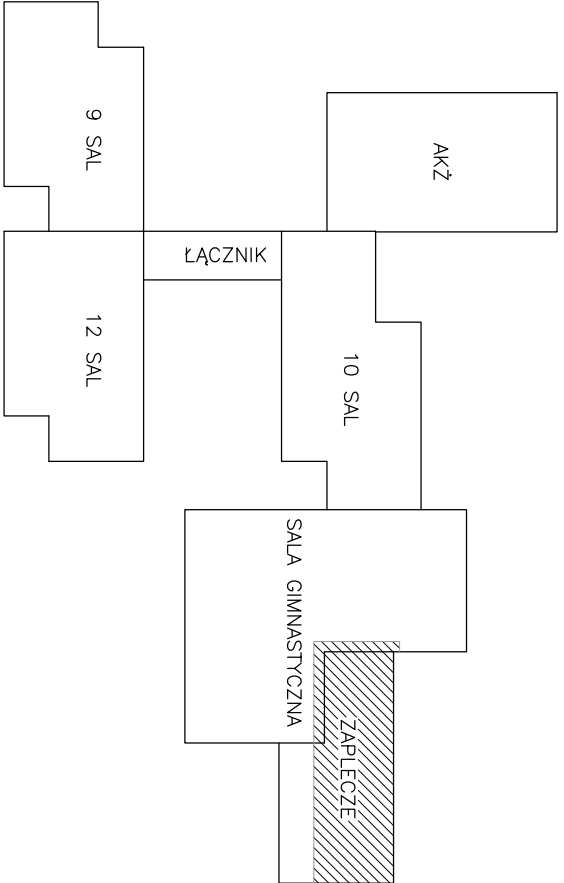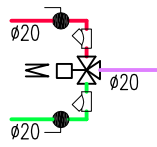

RZUT PIĘTRA – FRAGMENT	
INSTALACJA WODY I KANALIZACJI	
Zespół Szkół Nr 9 87-100 Toruń, ul. Rzepkowska 7/9	
Rzut zespołu sanitarno-szafki przy sali gimnastycznej Zespołu Szkół Nr 9 w Toruniu przy ul. Rzepkowskiej 7/9	
Projektant	mgr inż. Gerard Pobłocki
Wykonawca	upr. nr GP-13942/2027/0/24
Sprowadzający	upr. nr GP-13942/2027/0/24
SWIĄŻONA PRACOWNIA PROJEKTOWA	GERARD POBŁOCKI
ul. C-58 65-61-47	ul. C-58 65-61-47
10.10.2010r.	10.10.2010r.
Sanitarno	Sanitarno
1 : 50	1 : 50
S1-7/9	S1-7/9

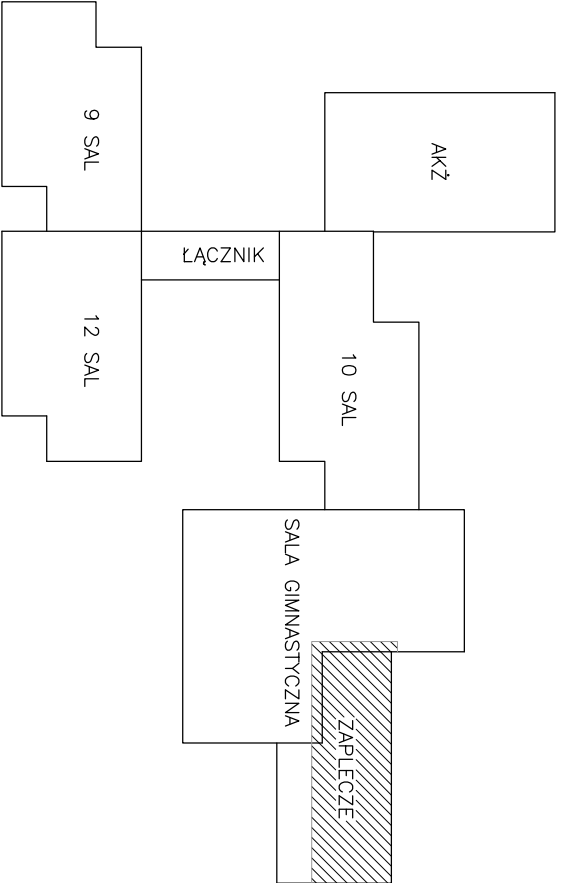

RZUT PARTERU – FRAGMENT	
INSTALACJA WODY I KANALIZACJI	
Zespół Szkół Nr 9 87-100 Toruń, ul. Rzepkowska 7/9	
Rzut zespołu sanitarno-szafki przy sali gimnastycznej Zespołu Szkół Nr 9 w Toruniu przy ul. Rzepkowskiej 7/9	
Projektant	mgr inż. Gerard Pobłocki
Wykonawca	upr. nr GP-13942/2027/0/24
Sprowadzający	upr. nr GP-13942/2027/0/24
SWIĄŻONA PRACOWNIA PROJEKTOWA	GERARD POBŁOCKI
ul. C-58 65-61-47	ul. C-58 65-61-47
10.10.2010r.	10.10.2010r.
Sanitarno	Sanitarno
1 : 50	1 : 50
S1-6/9	S1-6/9